




Byggingafulltrúi Hafnarfjarðar  
Mótekið þann  
12 JUN 2013

Skýringar:  
Allar lagirnir í veggjum eru innfeldar lagirnir.

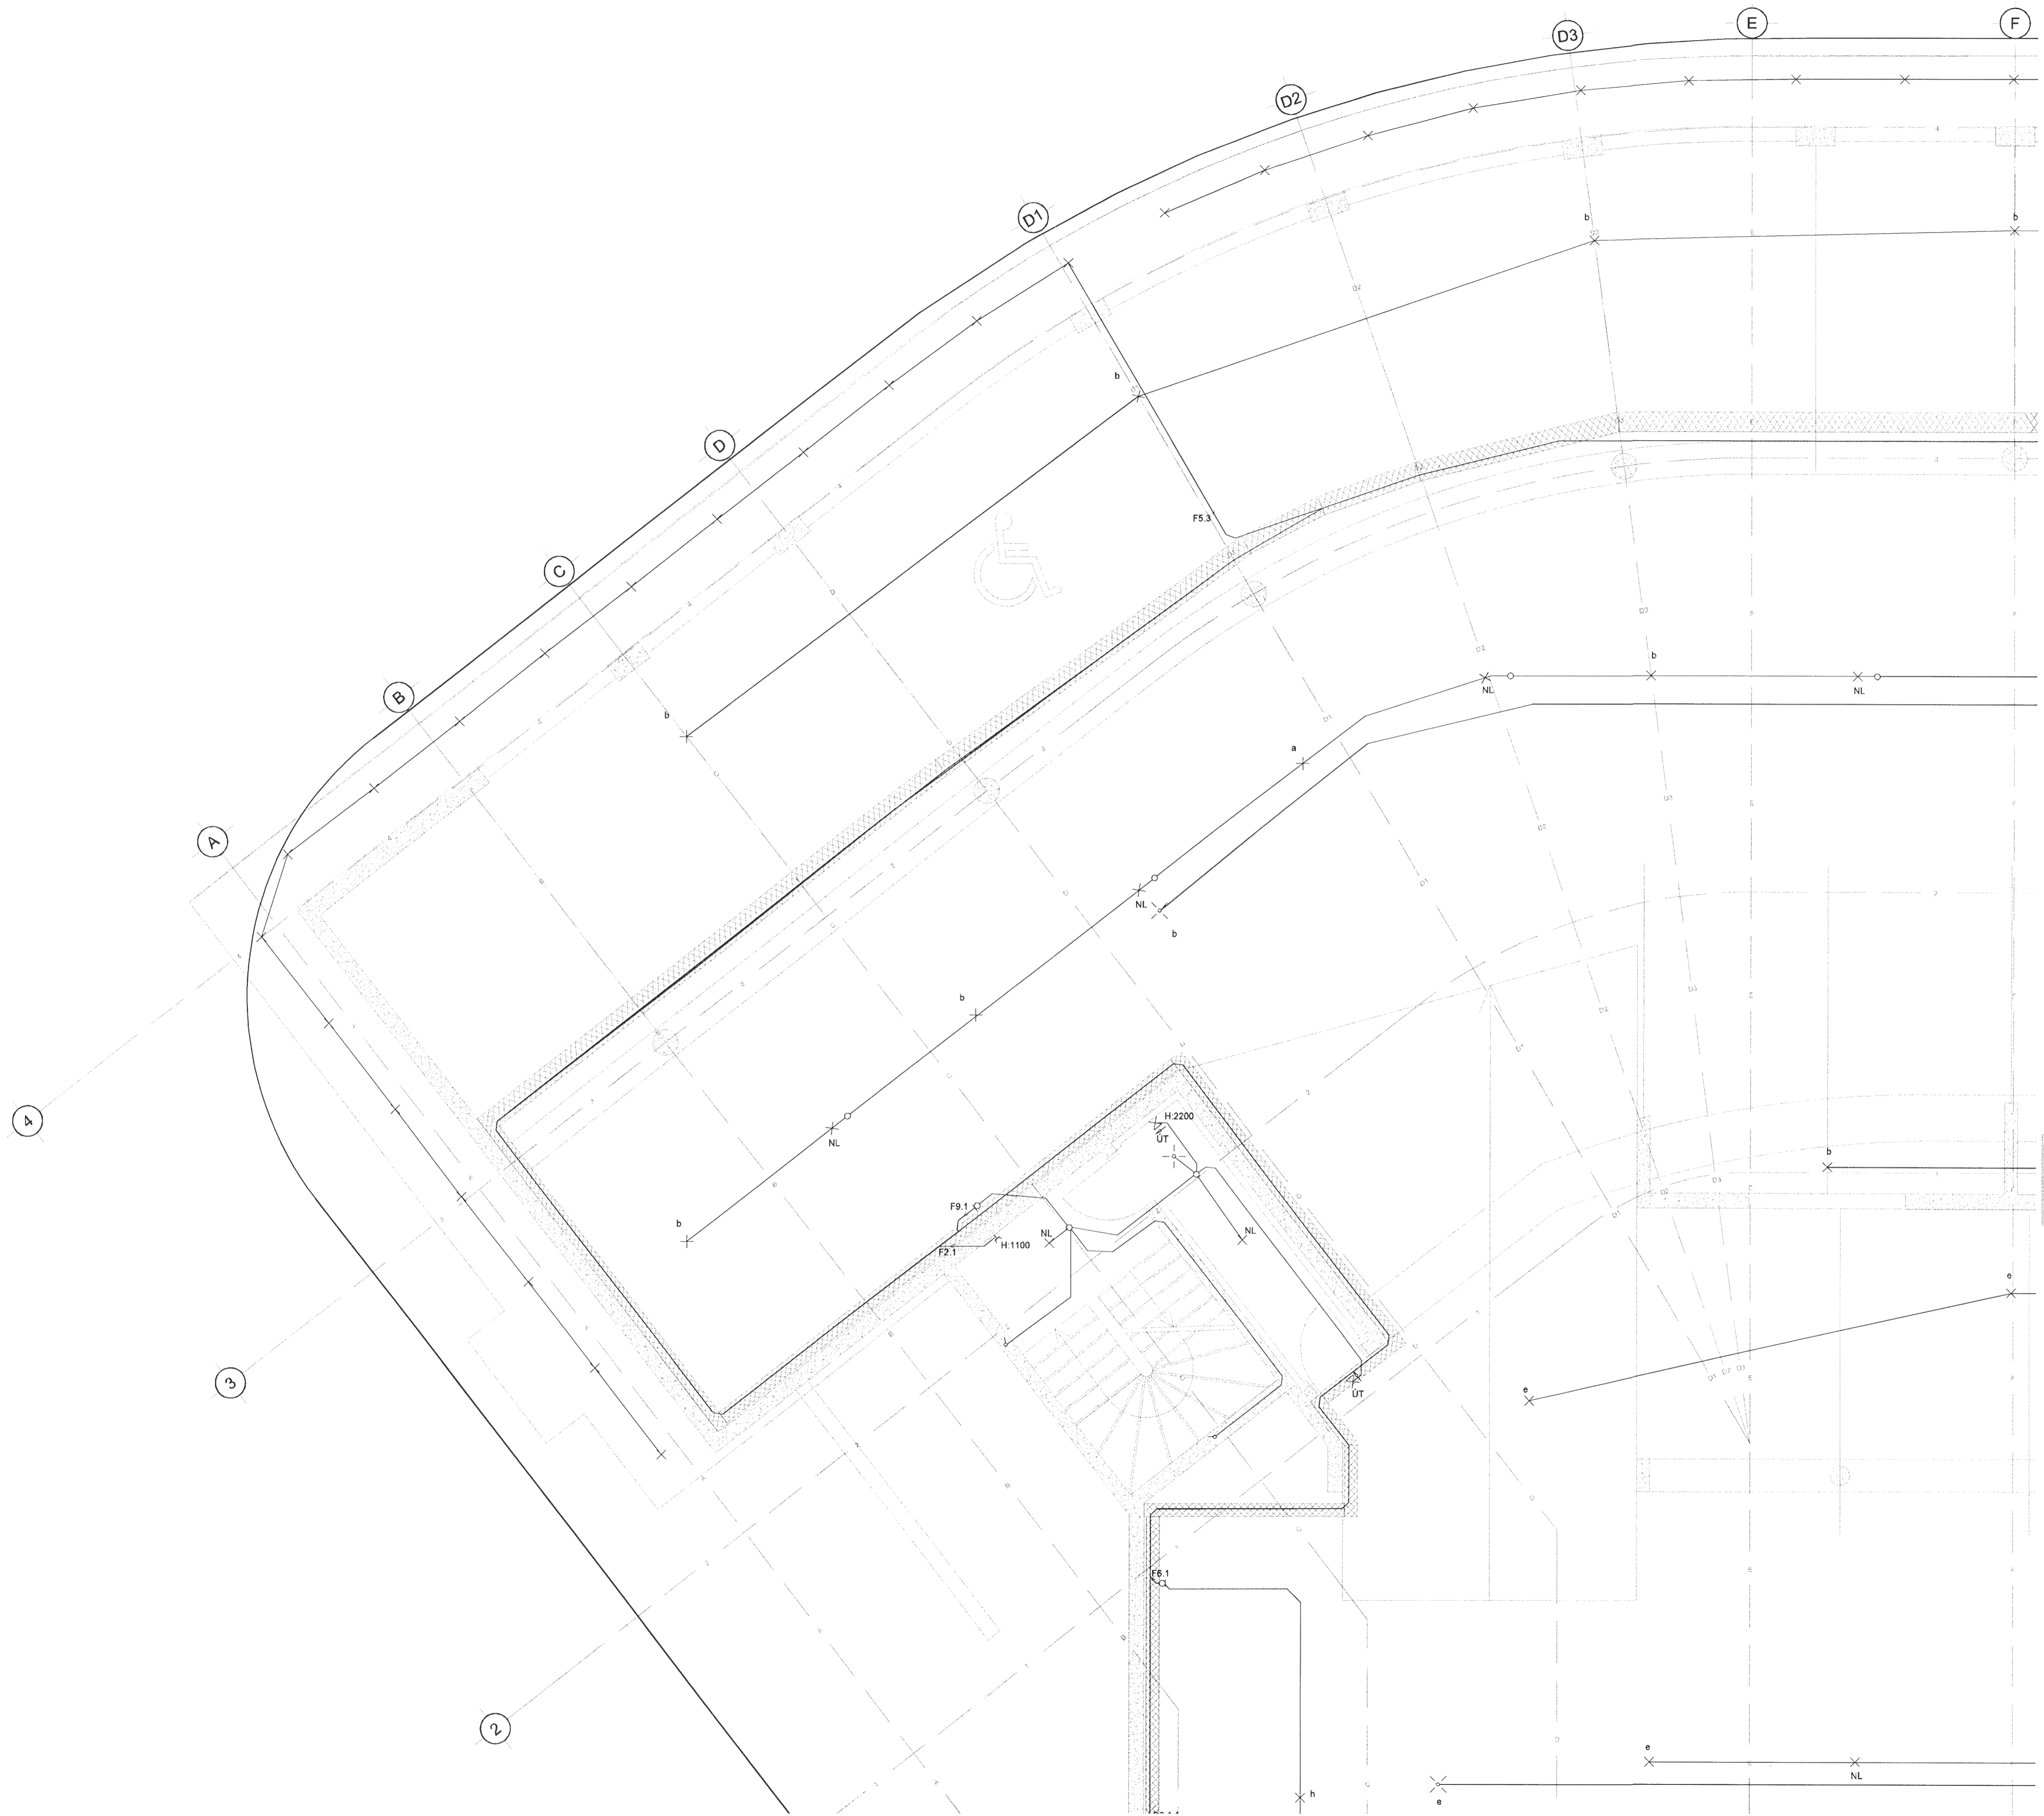

ÚTI  
ARKITEKTAR  
Jón Þór Þorvaldsson A.L.E.S.S.  
Kt. 021256 7579

DALSHRAUN 3

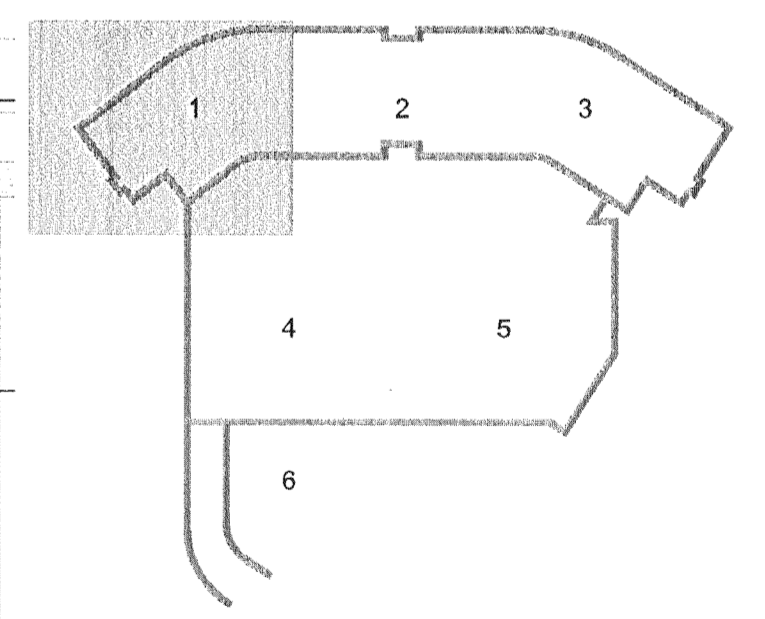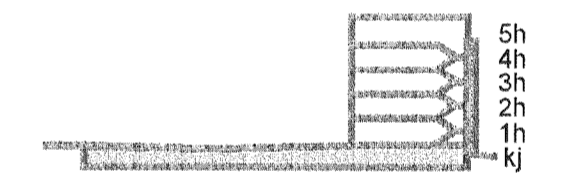

B 11.06.13 Raflofn sámræmd lampaplani BSG/ÖG  
A 03.06.08 Merkingum breytt VD/BSG  
Útg. Dags Skýring Hannab/Yfirfarir

**VS**

VERKFRÆÐISTOFA

B/EJARRHRAUN 20 • 220 HAFNARFJÖRÐUR • KENNIT. 710796-2899  
vsh@vsh.is • Sími 585 8600 • Fax 585 8610 • www.vsh.is

Áritun sérhönnuðar			
Örn Guðmundsson			
Kt. 220961 2739 • orn@vsh.is			
Verkefni			
DALSHRAUN 3			
HAFNARFIRÐI			
Verklut			
Rafkerfi			
Lágspenna kjallara			
Grunnmynd 1			
Hannað	Teiknað	Yfirfarir	Síða
VD	VD	BSG	-
Dags.	Verkefni	Teikning	Útgáfa
03.06.2008	07244	R1 -01	B

V:\2007\07244\07244-Dalshraun 3\Sheets\RA\07244-R1-Kjallara.dwg