

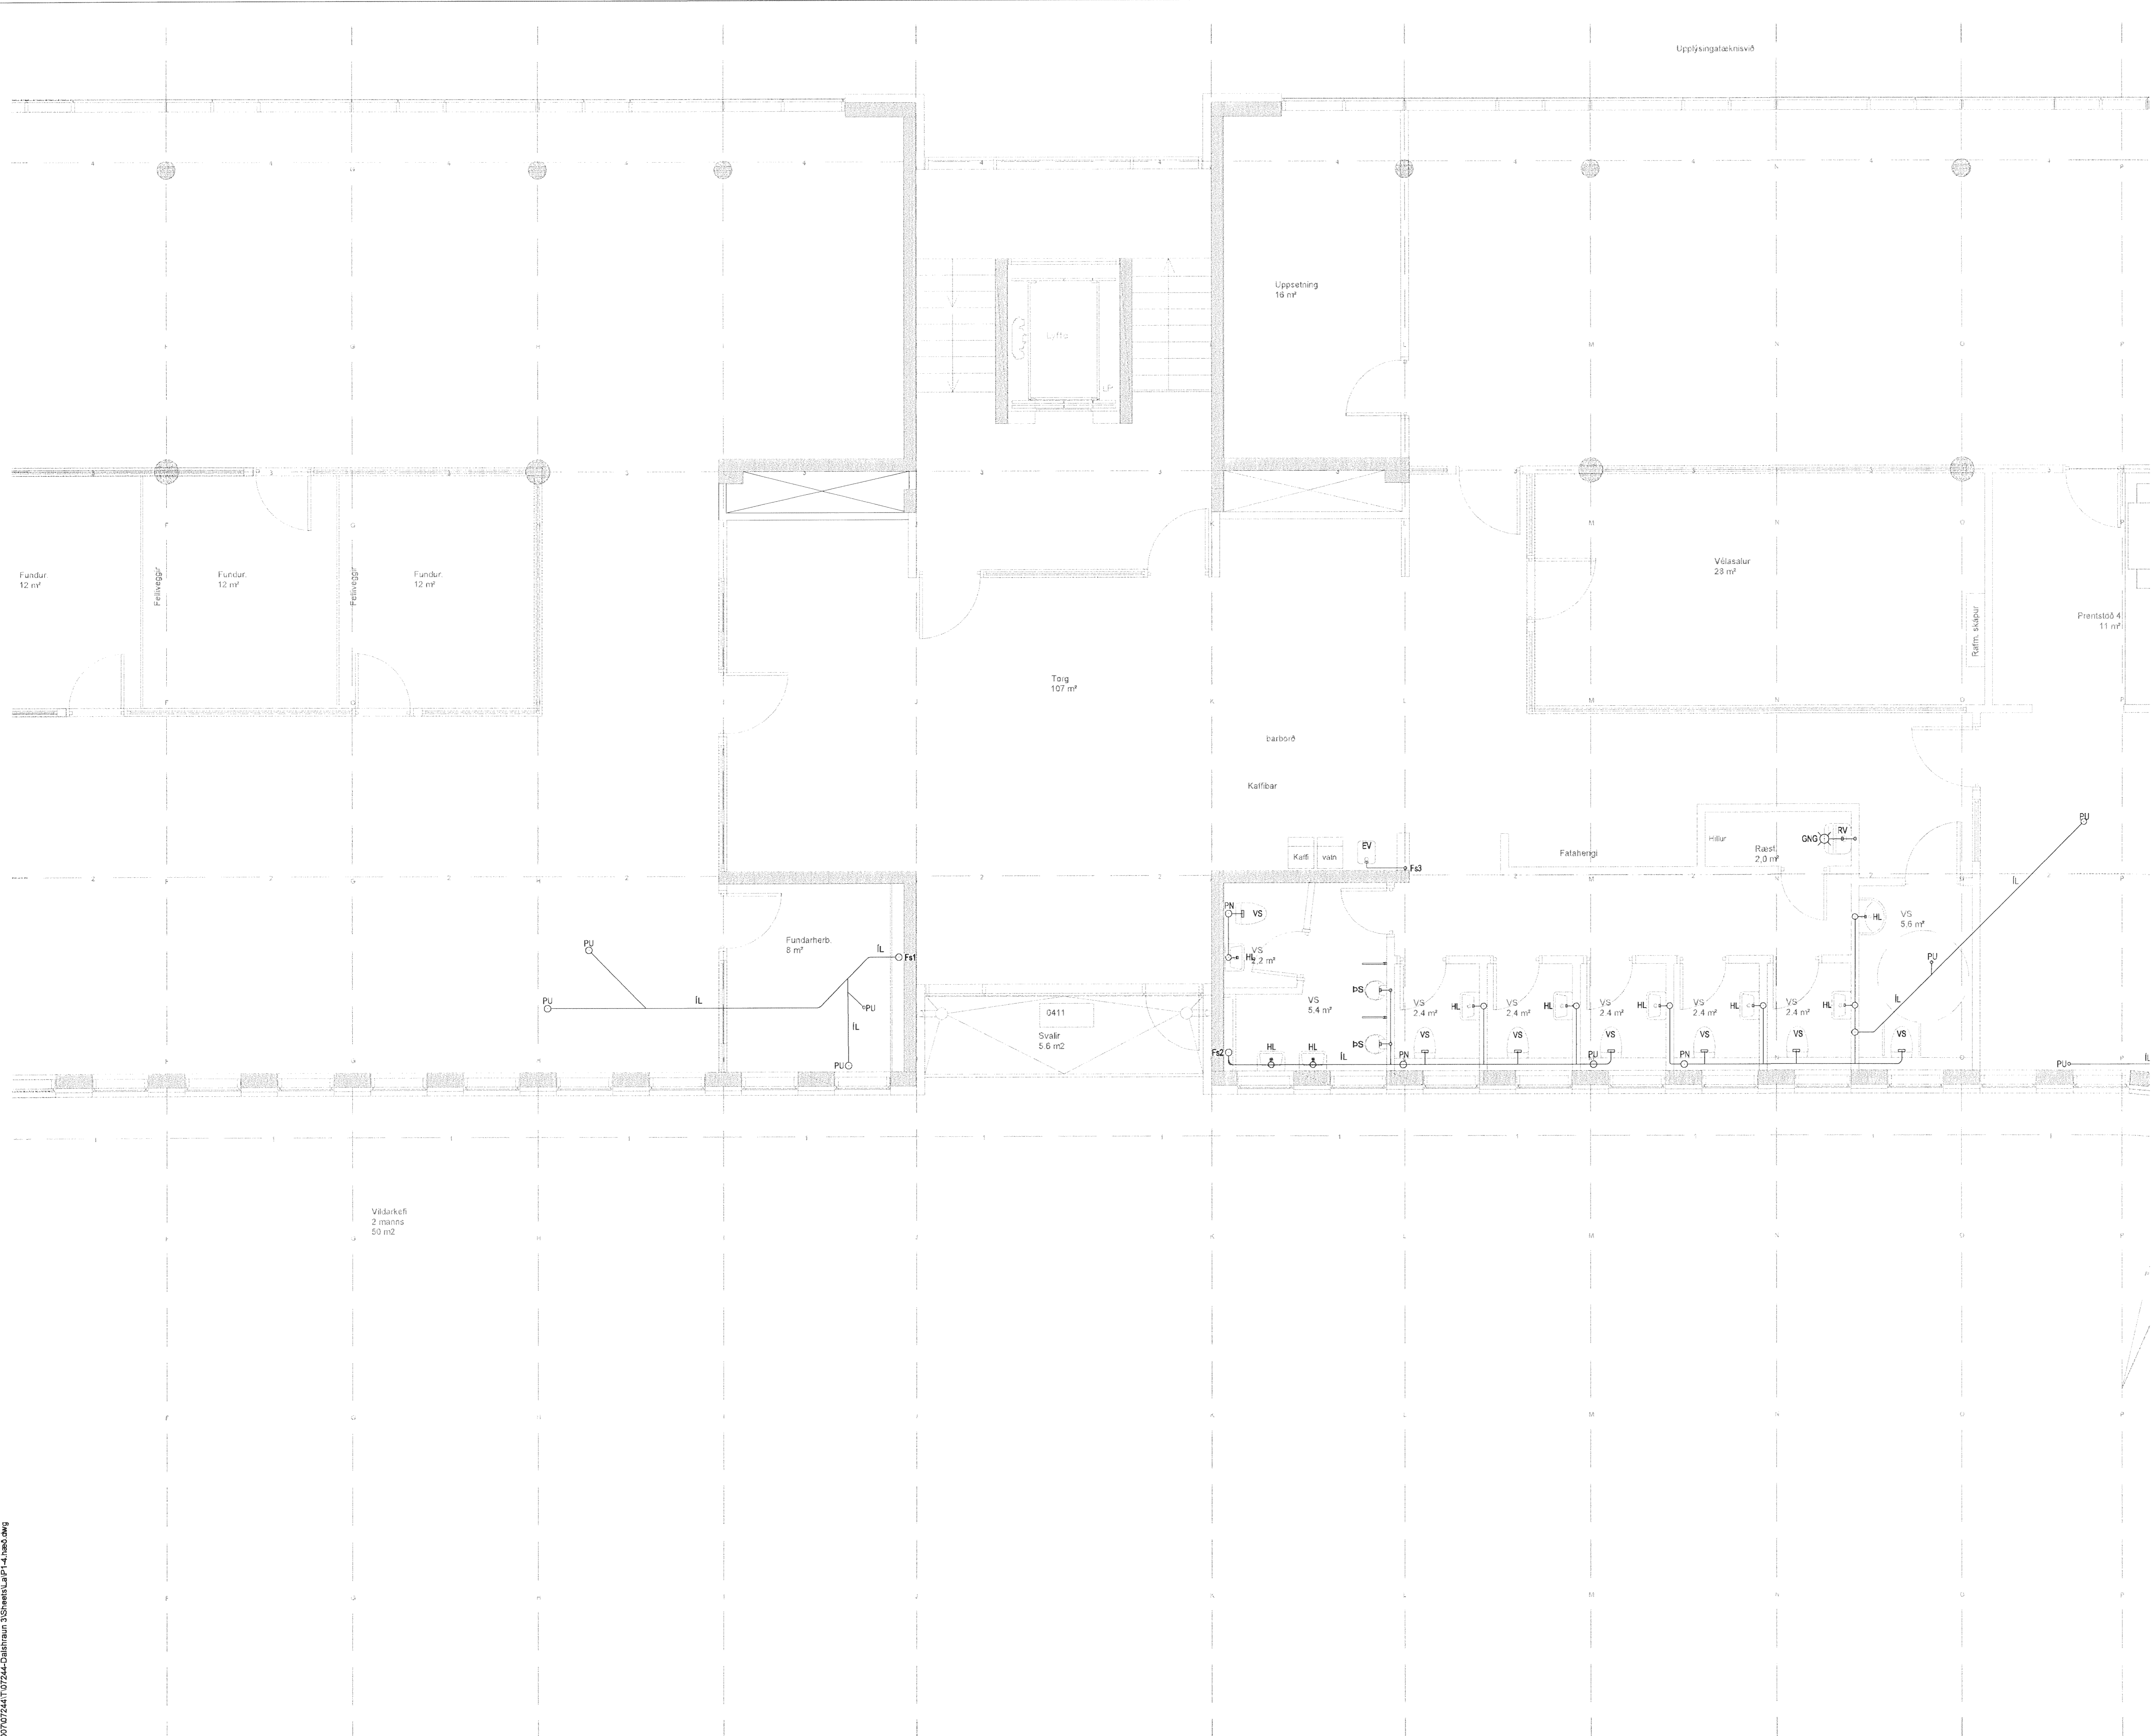


Samþykkt þann
28. júní 2013

Byggingafræðingur / Hafnarfirði
F.A. Höfður 5, Gunnarsson

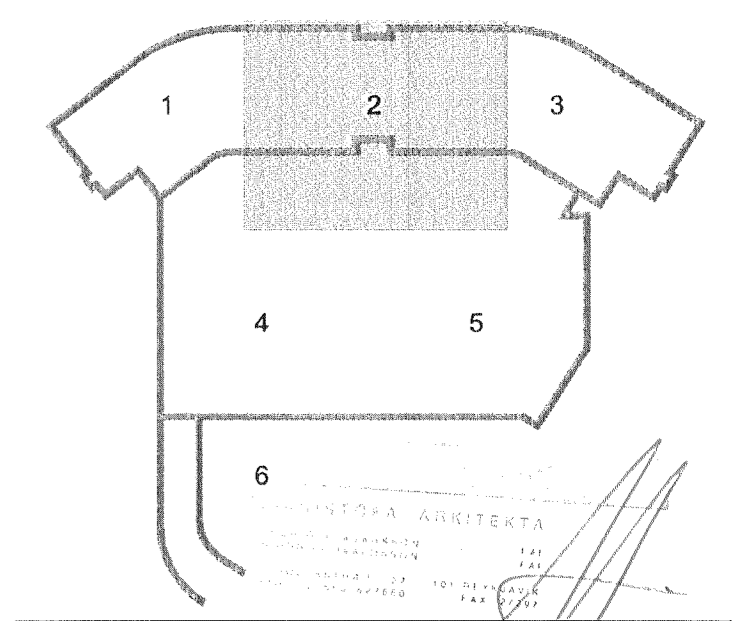

DALSHRAUN 3

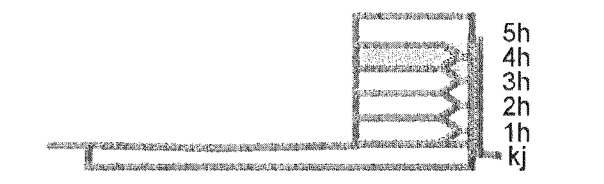

Útg. Dags. Skýring. Hanna Ó. Yrfaðóttir



VERKFRÆÐISTOFA

BÆJARHRAUN 20 • 220 HAFNARFJÓRDUR • KENNIT. 710796-2899
vsb@vsb.is • Sími 585 8600 • Fax 585 8610 • www.vsb.is

Artun séðhönnuðar Sveinn Áki Sverrisson Kt. 230855 5608 • ak@vsb.is Verkefni					
DALSHRAUN 3 HAFNARFIRÐI					
Verkhúsi Lagnir Frærennislagnir 4. hæð Grunnmynd 2					
Hanna Ó. BIB	Teiknað BIB	Yrfað SAS	Kvarði 1:50	/ A1	Síða -
Dags. 20.06.2013	Verkefni 07244	Teikning P1 042	Útgáfa -		

V:\2010\07244\107244-Dalshraun 3\Shraun3\A1-4-042.dwg