




Samþykkt þann

28. júní 2013

Bygginguálfulltrúnnir í Hafnarfirði  
Fél. Vörðufur S. Gunnlaugsson

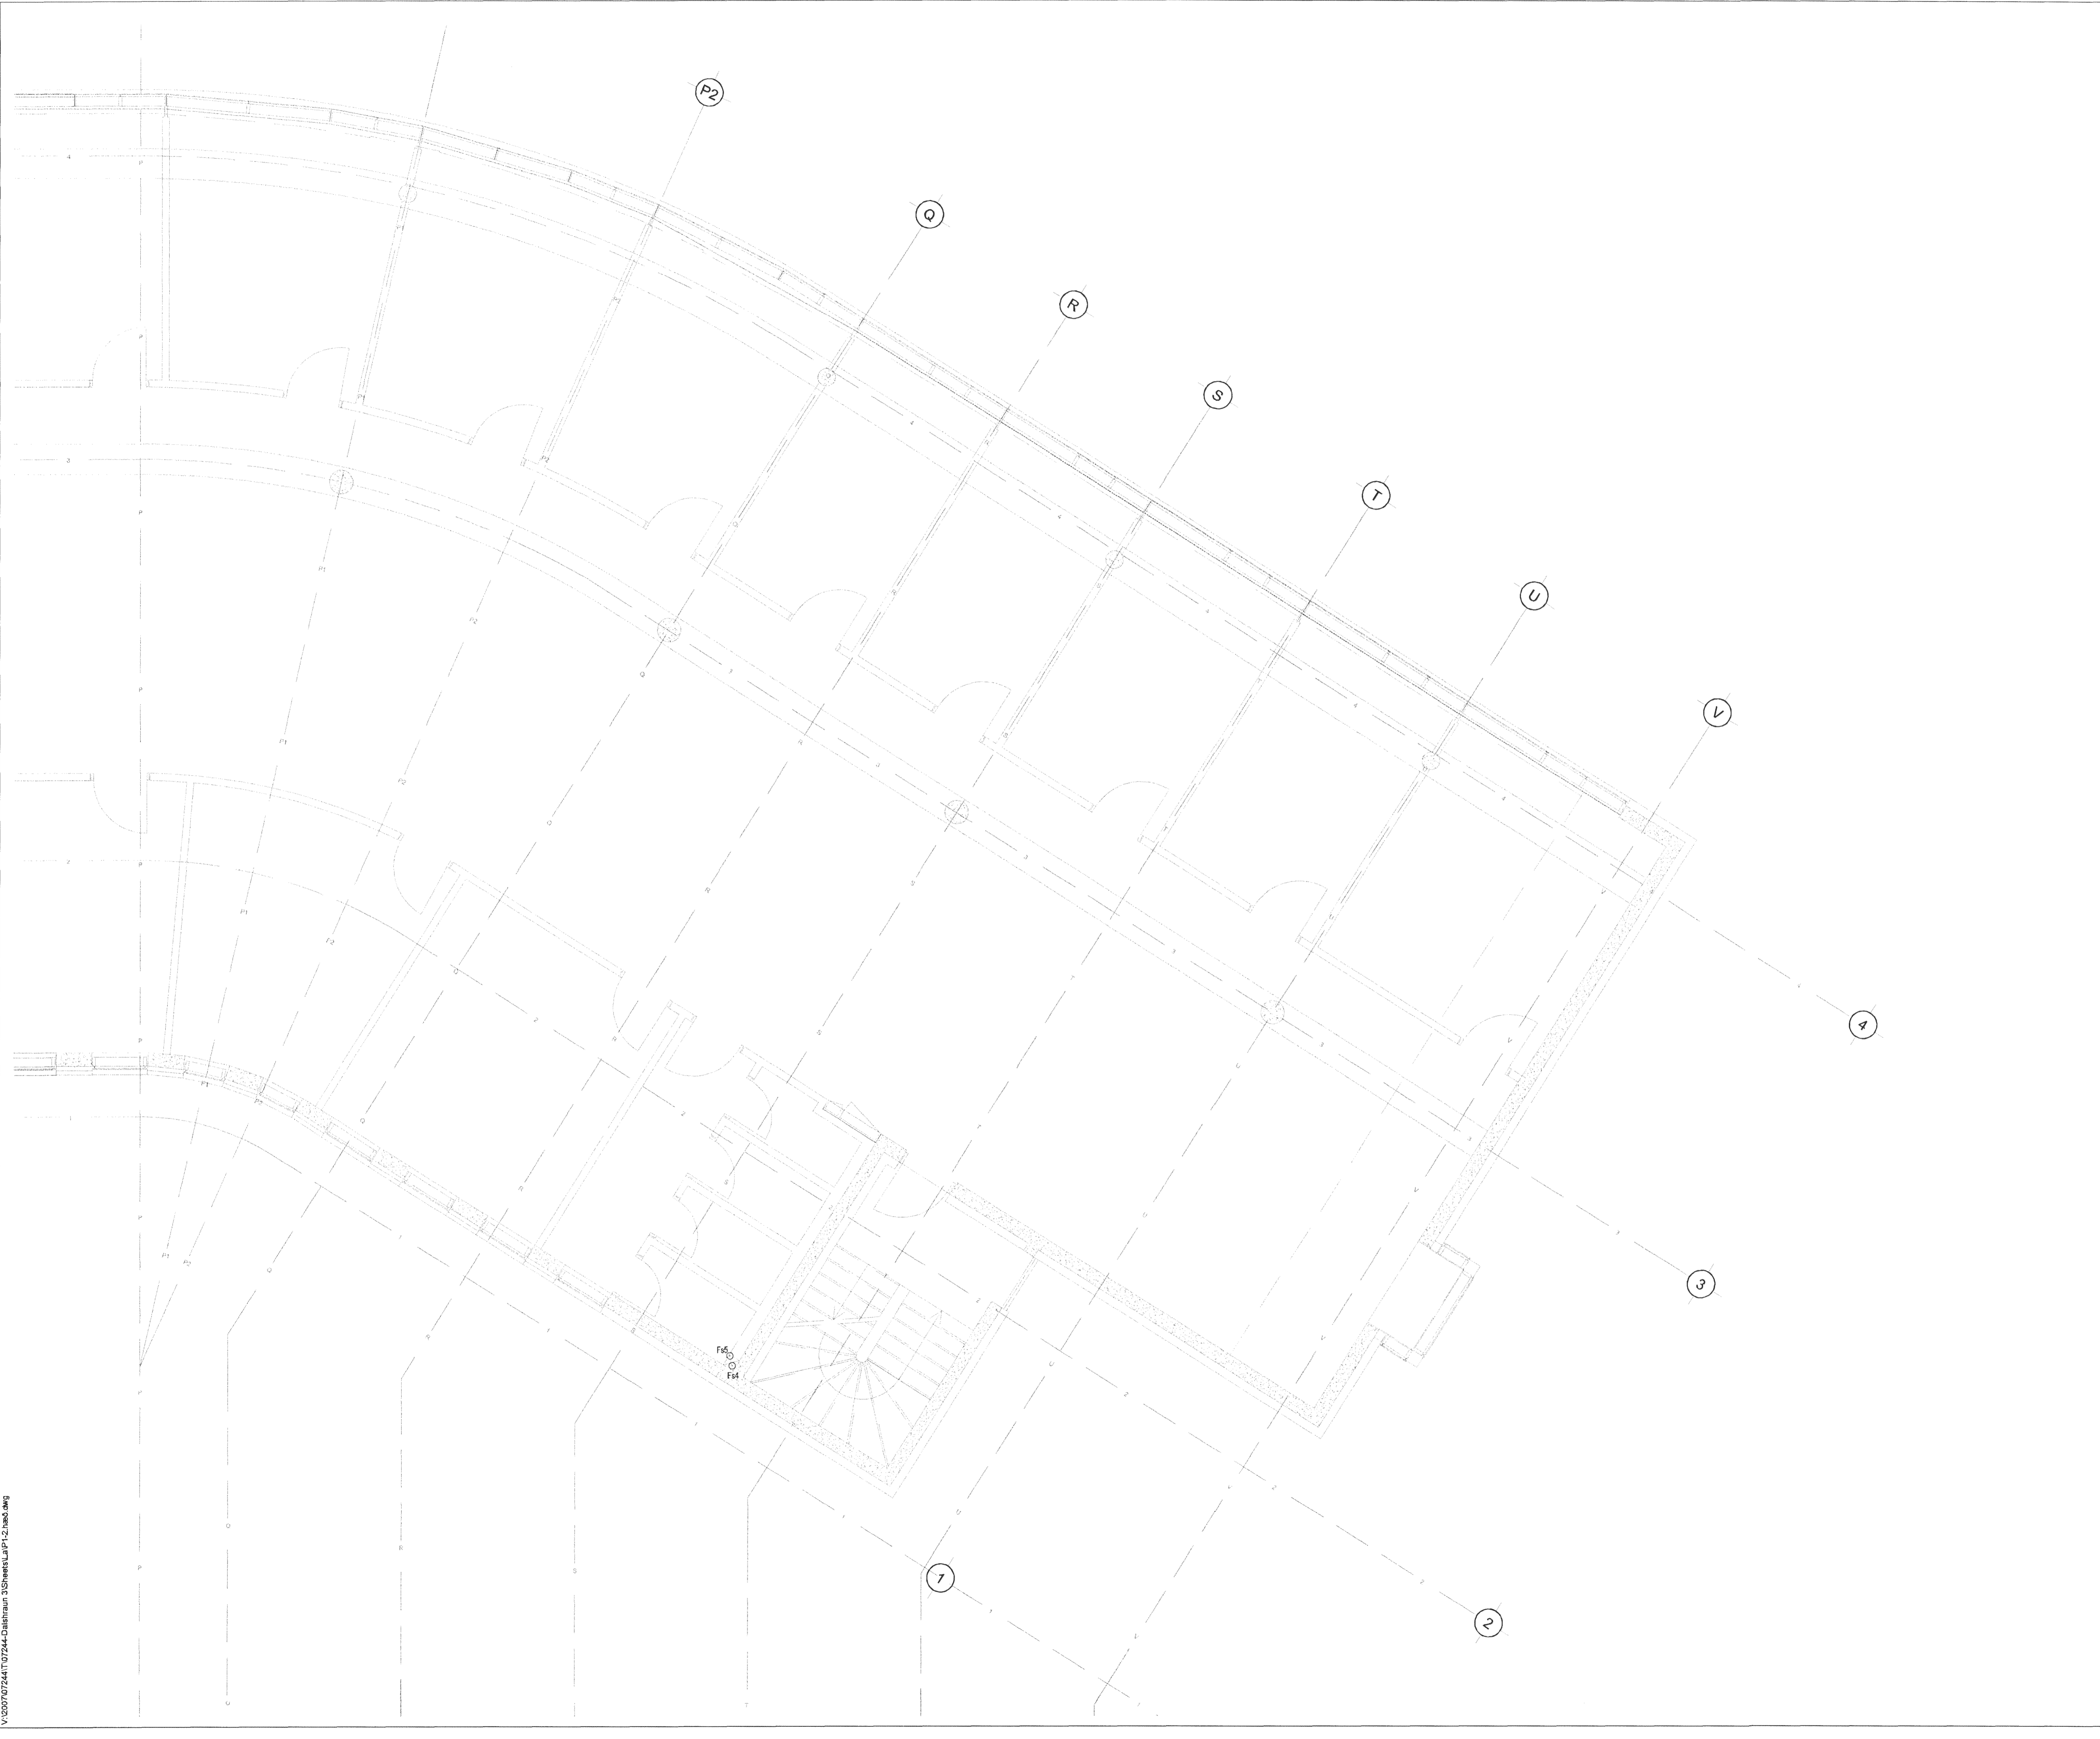

DALSHRAUN 3

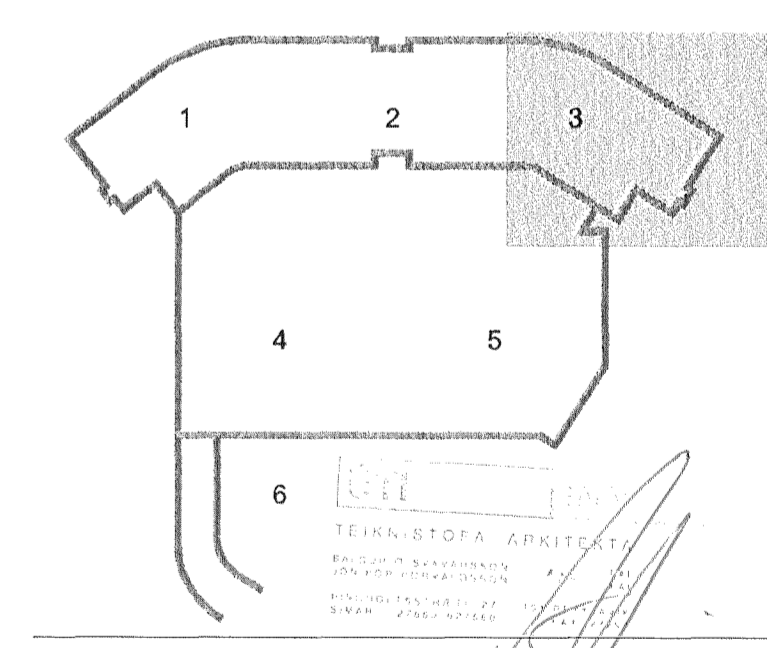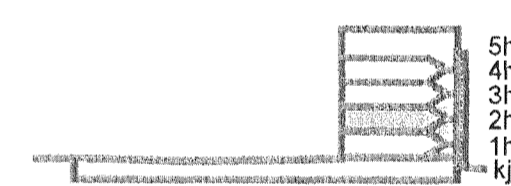

Útg. Dags Skýring Hannad/Yfirfarid



VERKFRÆÐISTOFA

BÆJARHRAUN 20 • 220 HAFNARFJÖRÐUR • KENNIT. 710706-2899  
vsb@vsb.is • Sími 585 8600 • Fax 585 8610 • www.vsb.is

Áritun sérhönnuðar  
Sveinn Aki Sveinsson  
TEL 230855 5609 • aki@vsb.is

Verkhúti  
DALSHRAUN 3  
HAFNARFIRÐI

Verkhúti  
Lagnir  
Frárennisslagirnir 2.hæð  
Grunnmynd 3

Hannað	Teiknað	Yfirfarid	Kvarði	Síða
BIB	BIB	SAS	1:50	/ A1

Dags	Verkefni	Teikning	Útgáfa
20.06.2013	07244	P1 023	-

Y:\2007\07244\Dalshraun 3\Shedding\31\21.hæð.dwg