



SNID
1:10



A
L1 033

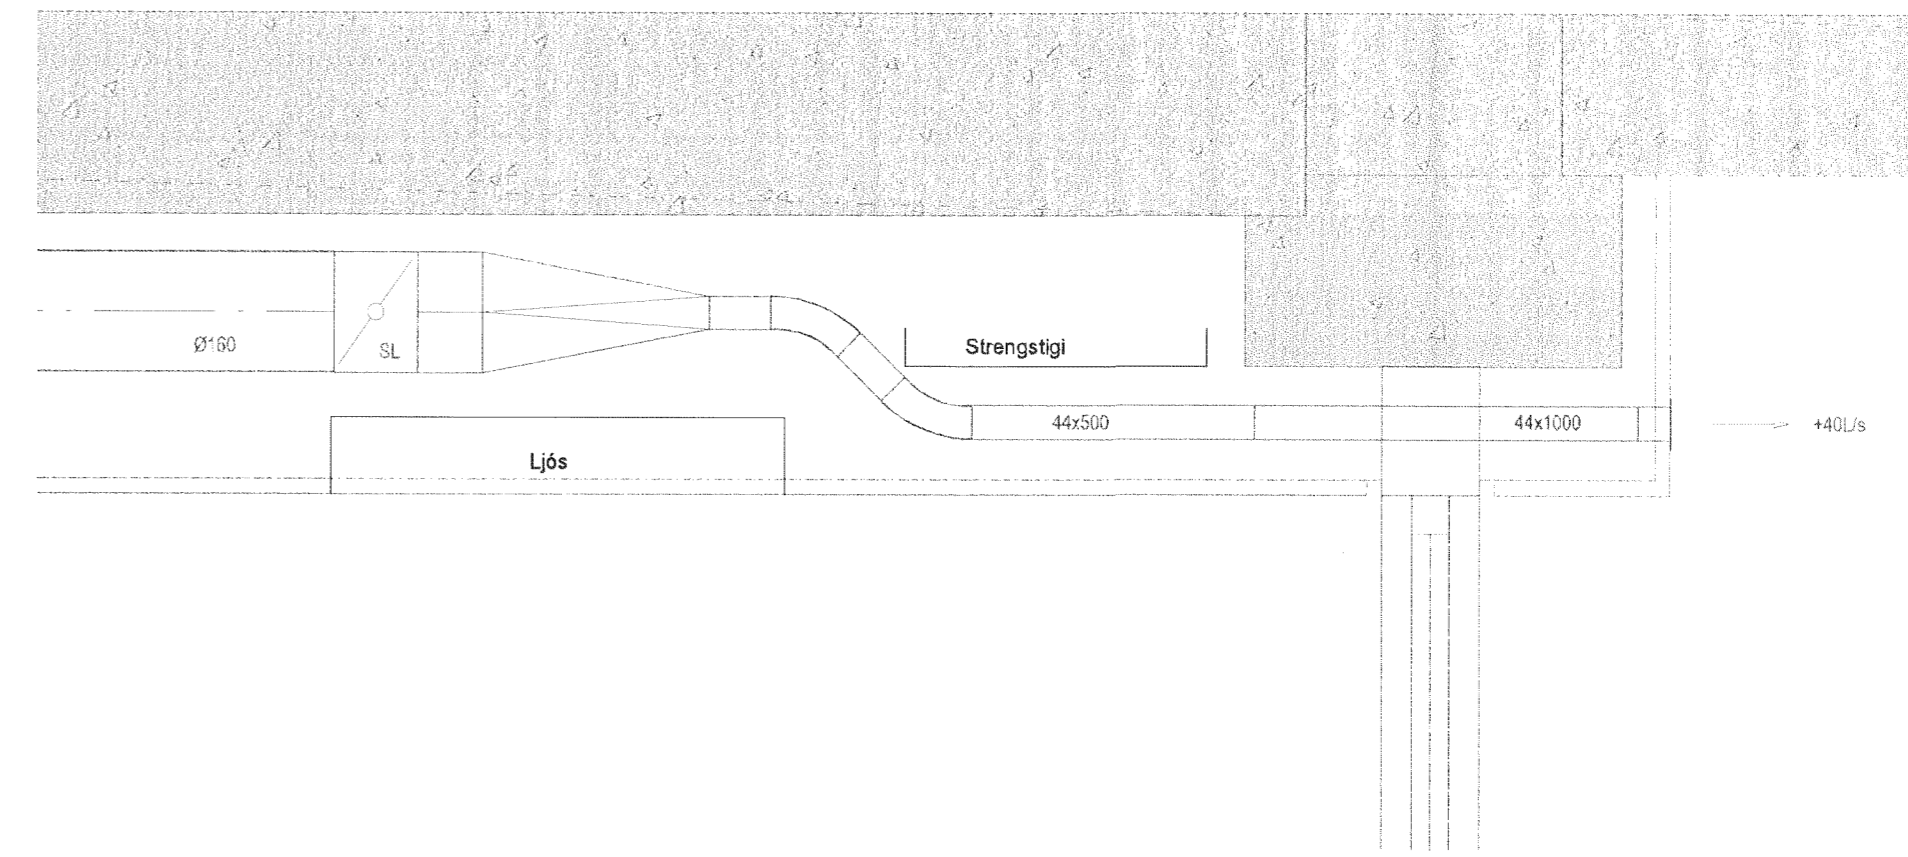

Samþykkt þann
2.6. júní 2013
Byggingafræðingur E. Hafnarfirði
Eli. Friðrikur S. Gunnlaugsson

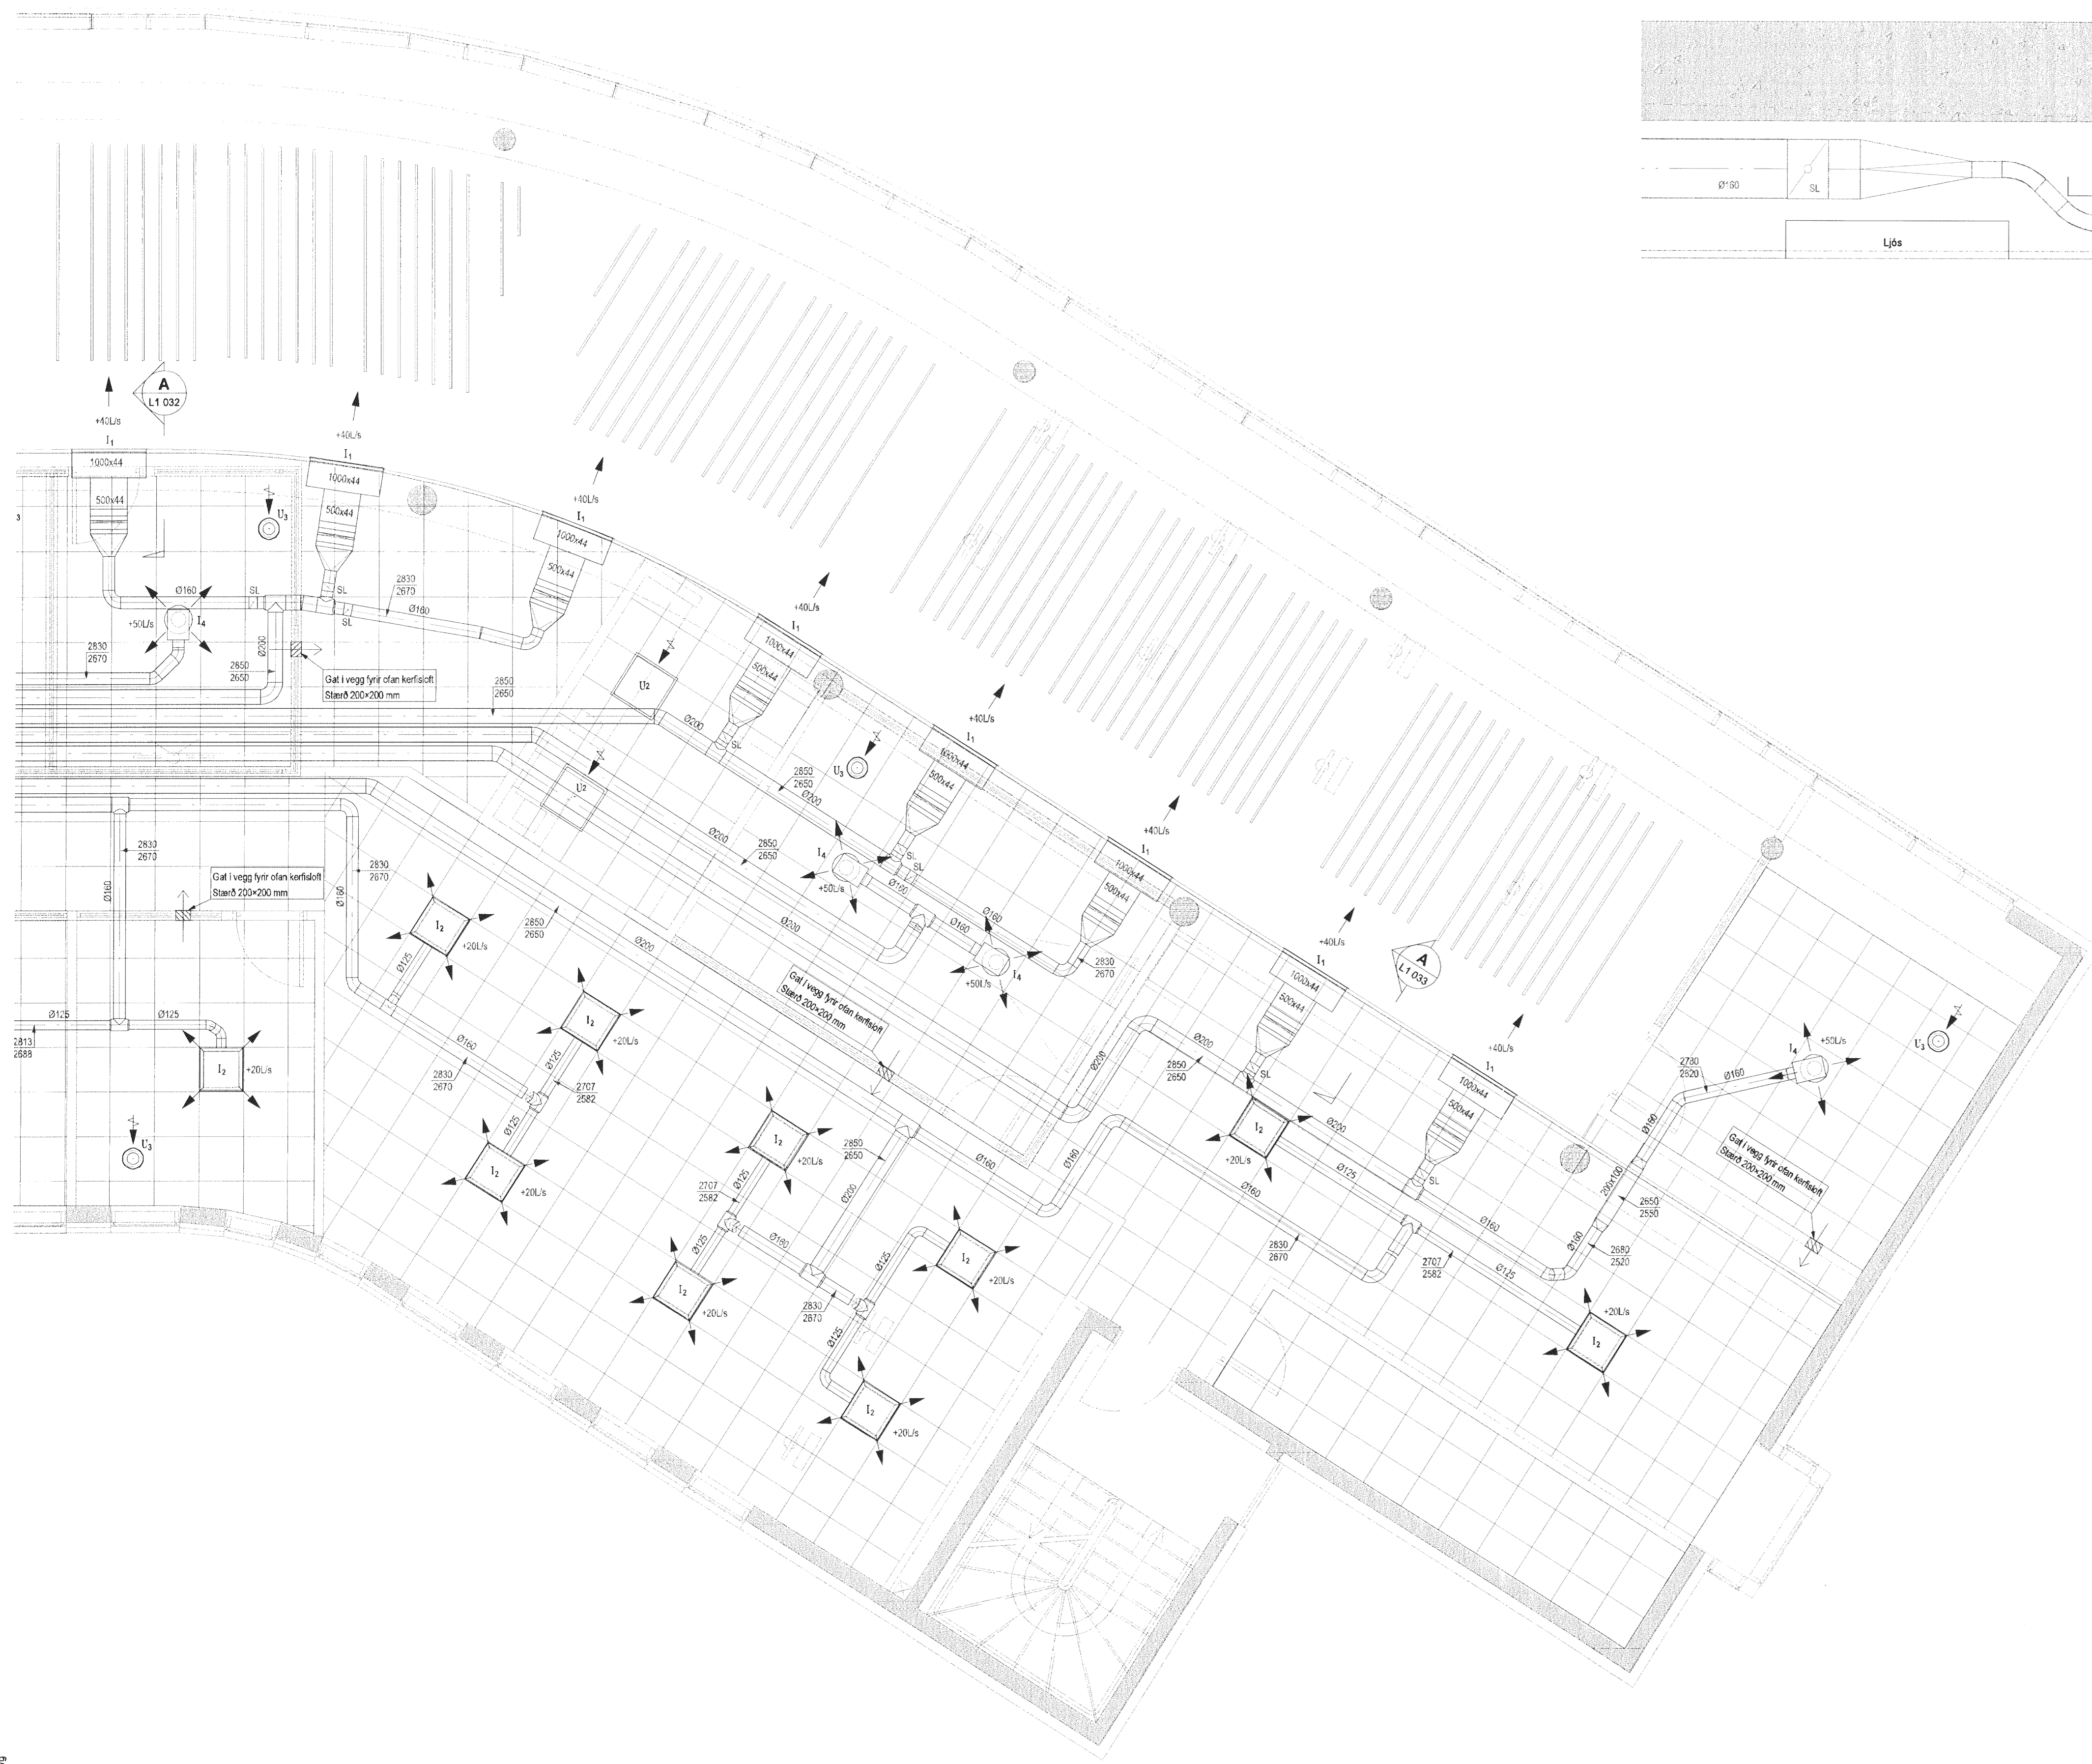

DALSHRAUN 3

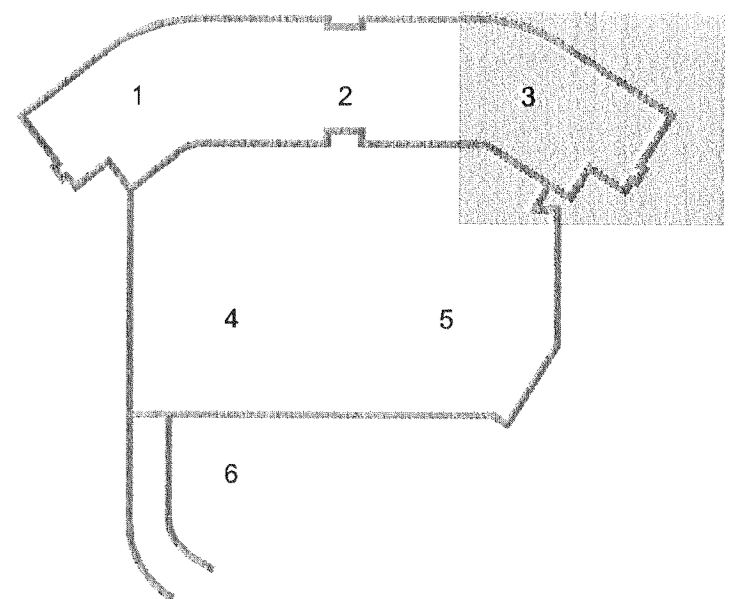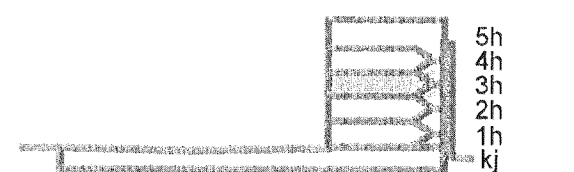

Útg. Dags. Skýring. Hanná/Yfirfariró

VSB

VERKFRÆÐISTOFA

BÆJARHRAUN 20 • 220 HAFNARFJÖRÐUR • KENNIT. 710796-2899
vsb@vsb.is • Sími 565 8600 • Fax 565 8610 • www.vsb.is

Aritun sérhönnuðar
Sveinn Áki Sverrisson
Kt. 230855 5609 • aki@vsb.is
Verkefni
DALSHRAUN 3
HAFNARFIRÐI

Verkhúsi
Loftræsing
3. hæð
Grunnmynd 3

Hannað	Teknað	Yfirfariró	Kvarði	Síða
BS	BS		1:50	/ A1
Dags.	Verkefni	Teikning	Útgáfa	
24.06.2013	07244	L1 033	-	-

ÖTI
ARHITEKTAR
Jón Rói Þorvaldsson Af, FS
Kt. 021256 7579

V:\007\07244\07244-Dalshraun 3\Sheets\L1\3.hæð.dwg