





SNID A
1:10 L1 031

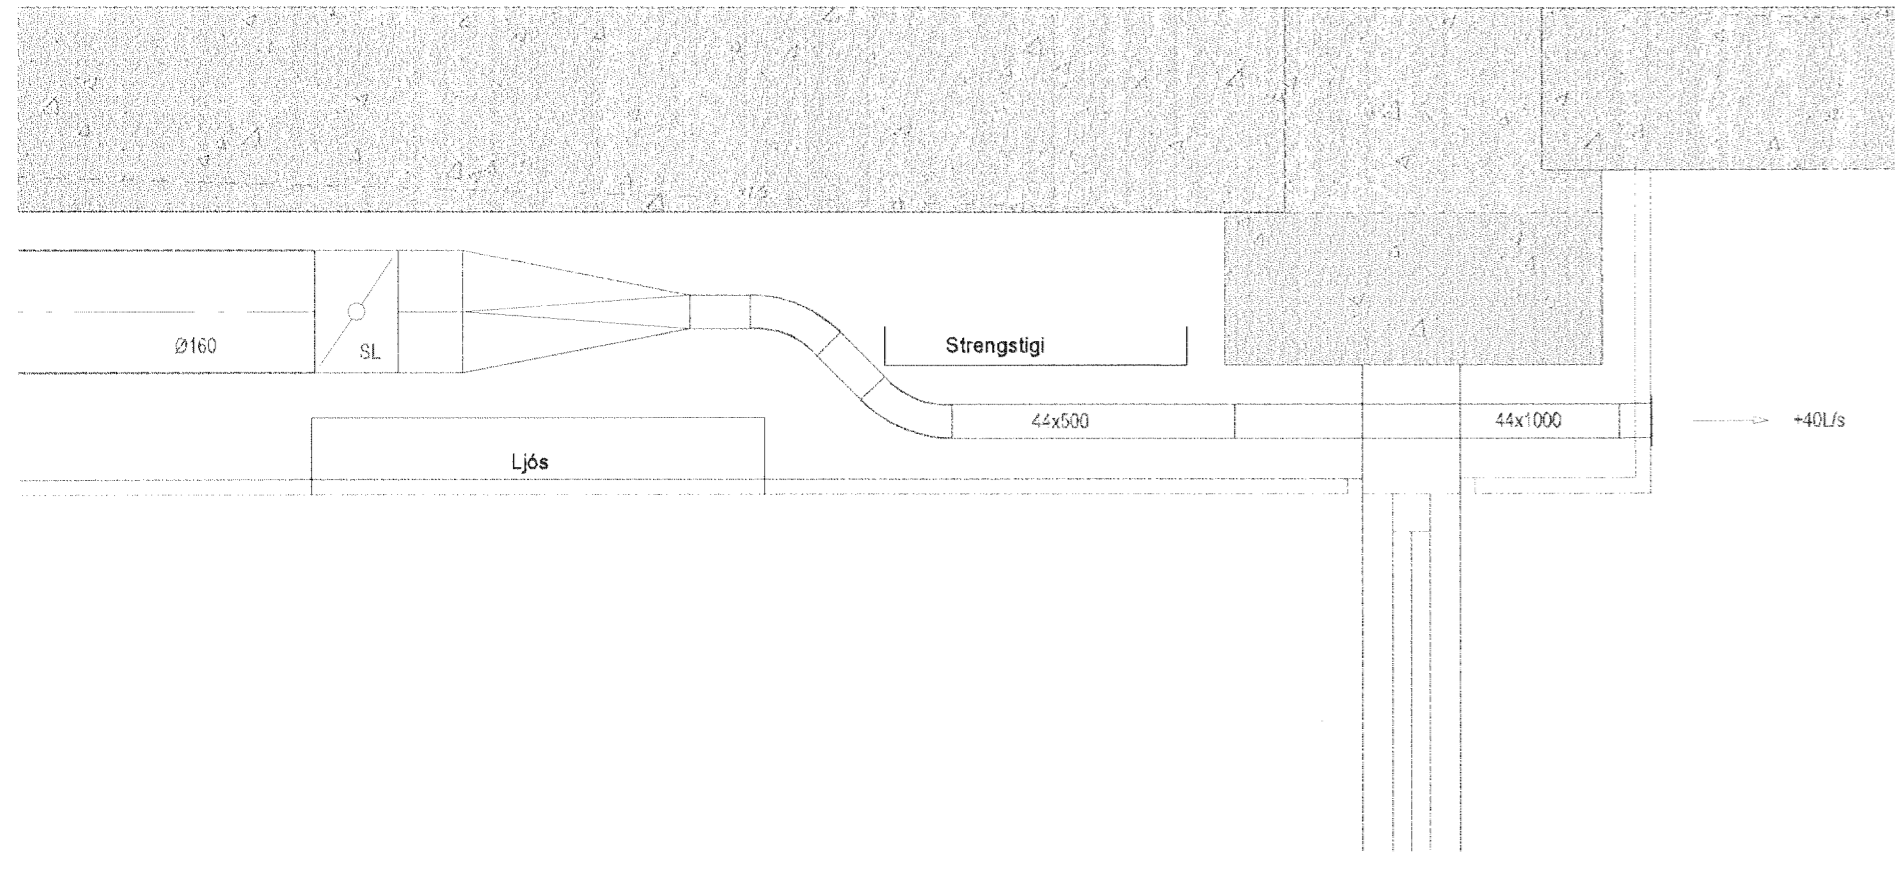

Samþykkt þann
26. júní 2013
Þýðingafulltrúi EFSA
Eið Höfður S. Gunnlaugsson

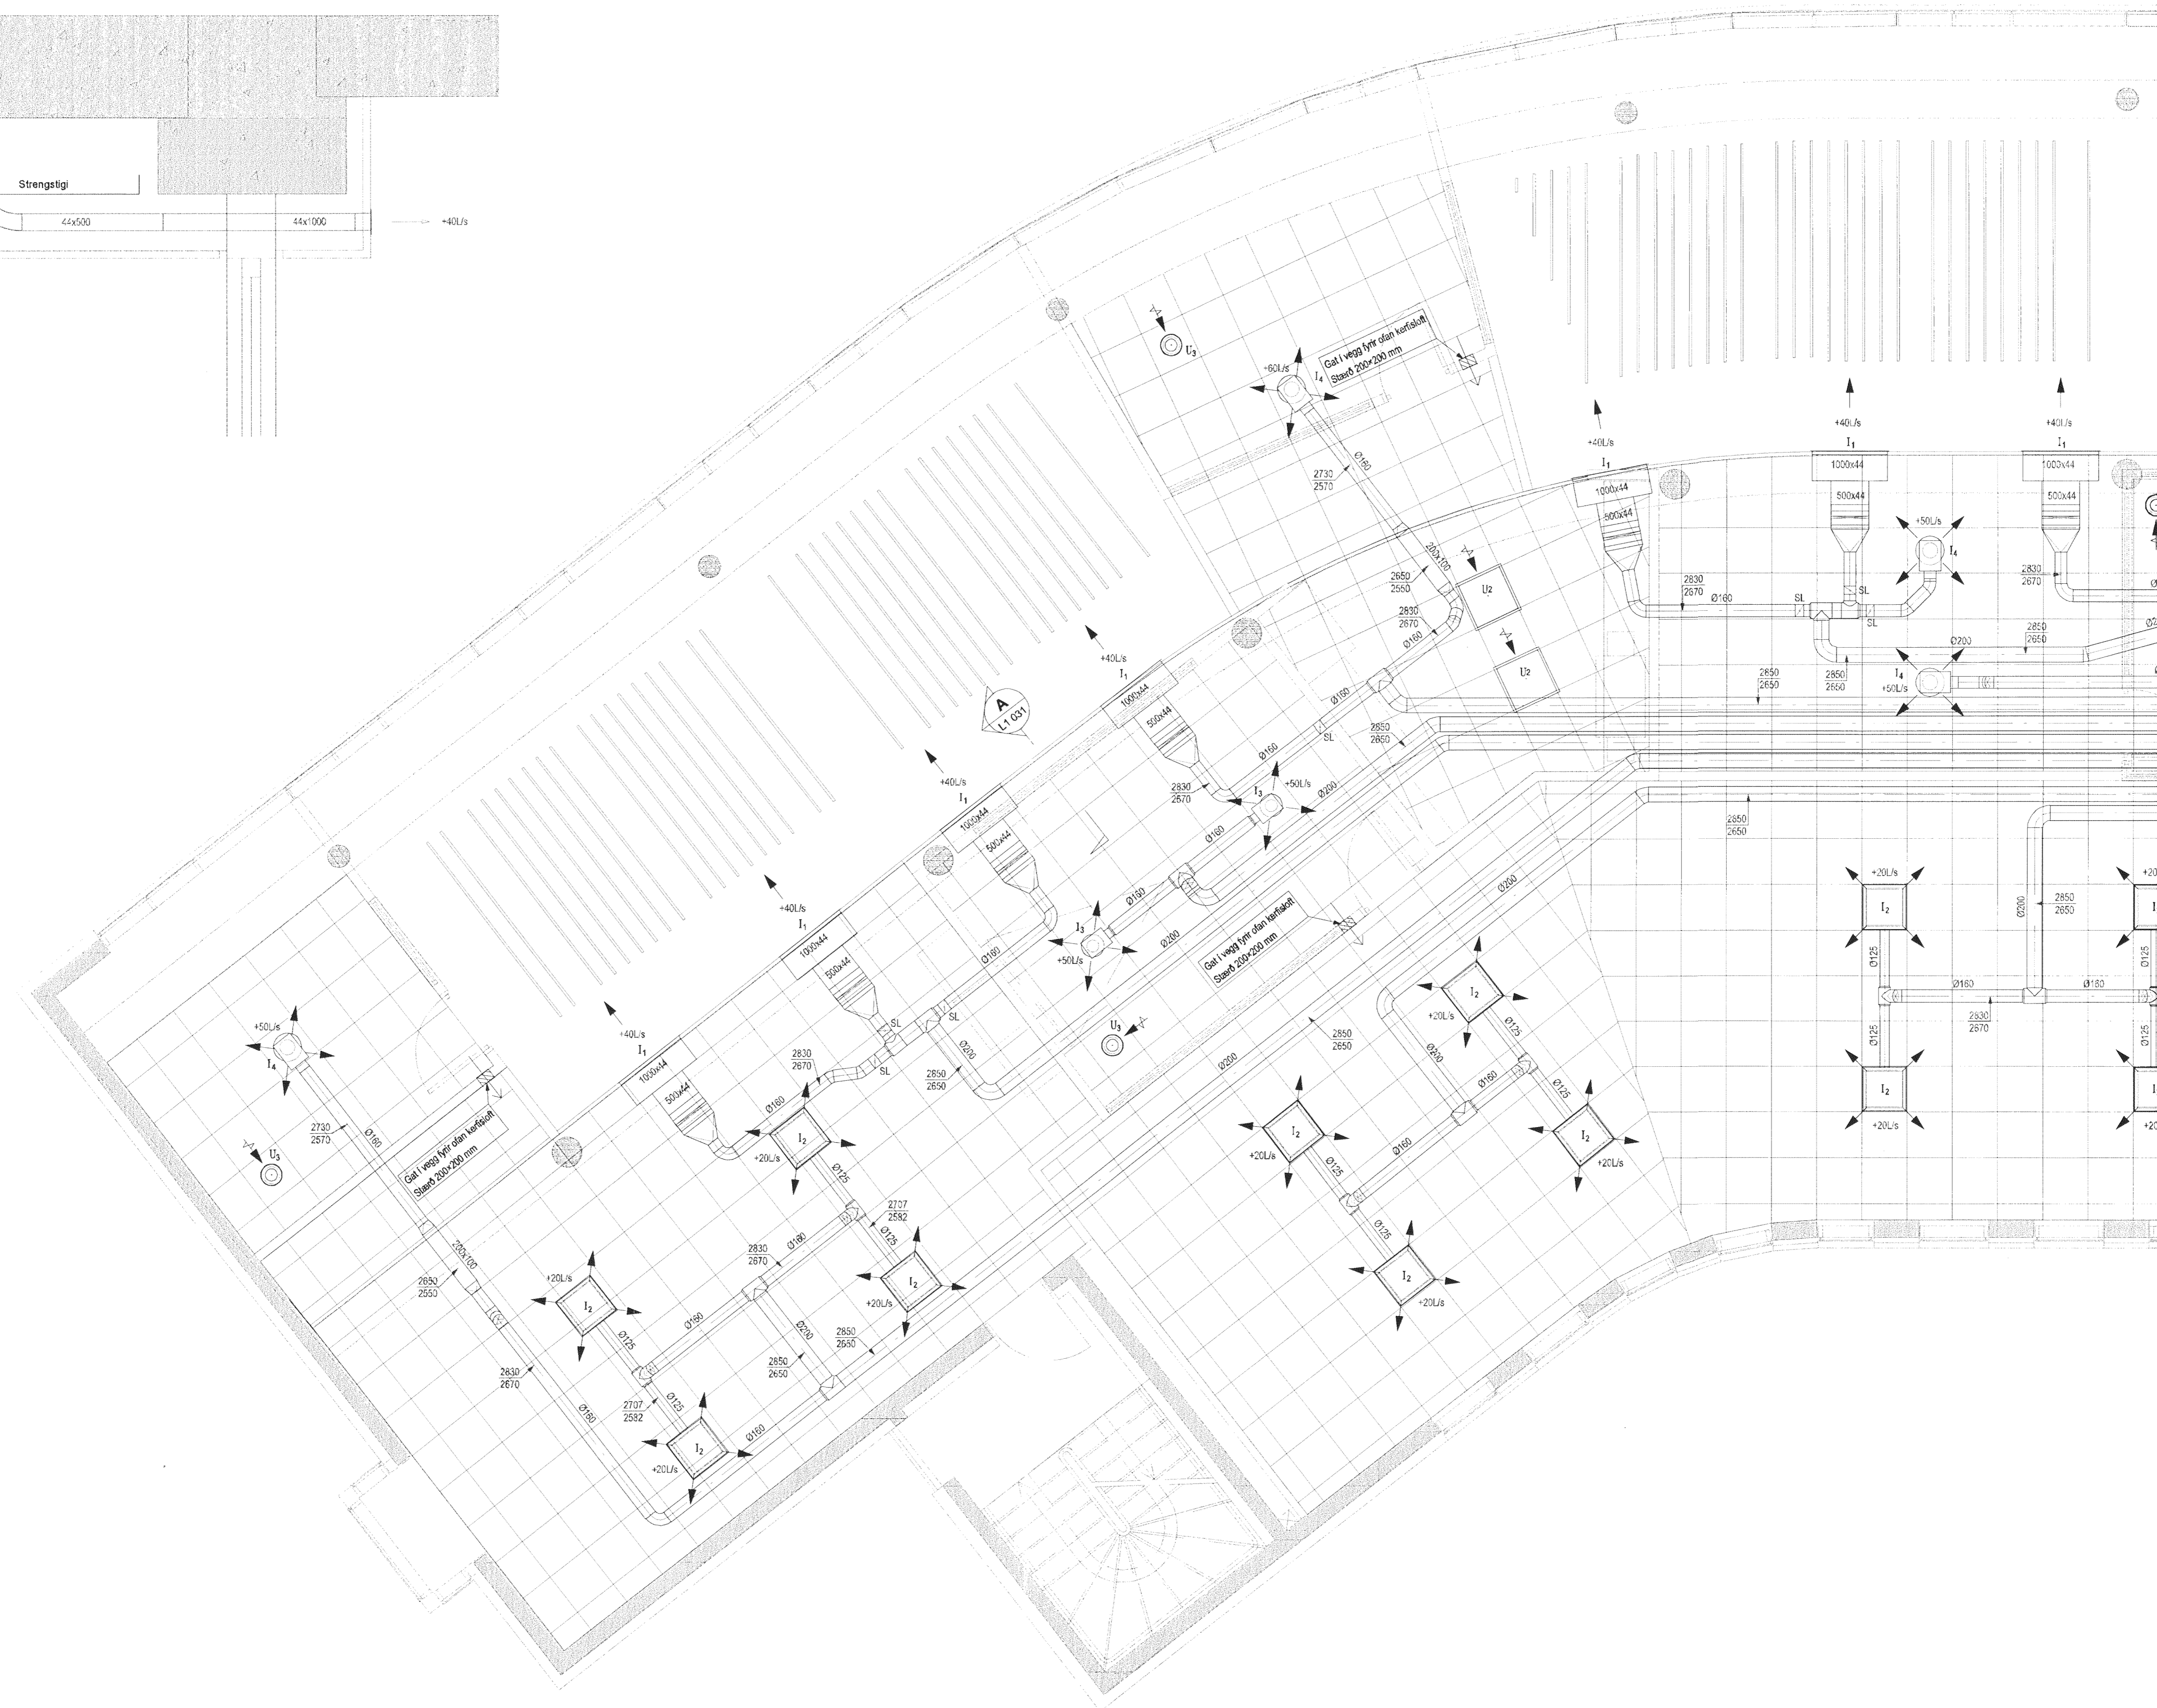

DALSHRAUN 3

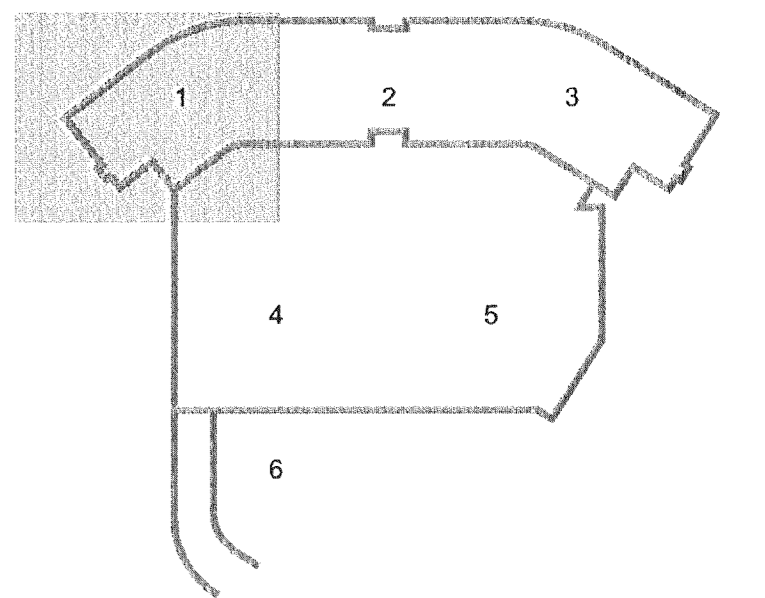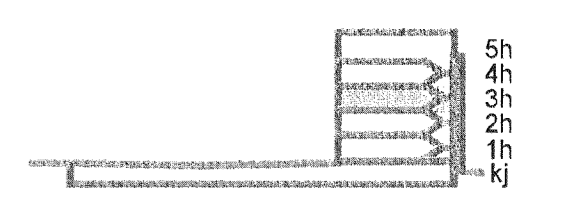

Útg. Dags. Skýring Hannas/Yfirfarð



VERKFRÆÐISTOFA

BÆJARHRAUN 20 • 220 HAFNARFJÖRÐUR • KENNIT. 710706-2899
vsb@vsb.is • Sími 585 8600 • Fax 585 8610 • www.vsb.is

Árinn sérhöfundur
Sveinn Áki Sverrisson
Kt. 230855 5609 • aki@vsb.is

Hanna S. Gunnlaugsson

Verkefni
DALSHRAUN 3
HAFNARFIRÐI

Verkhliut
Loftræsing
3. hæð
Grunnmynd 1

Hannas	BS	BS	Yfirfarð	SÁS	Kvarði	1:50	/A1	Síða
Dags.	24.06.2013	Verkefni	07244	Teikning	L1 031	Útgáfa	-	-

ÖTI
ARKITEKTAR
Jón Þór Þorvaldsson A1, FSSA
Kt. 021256 7579

V:\2007\07244\1707244-Dalshraun_3\Sheets\L1\3_hæð.dwg