

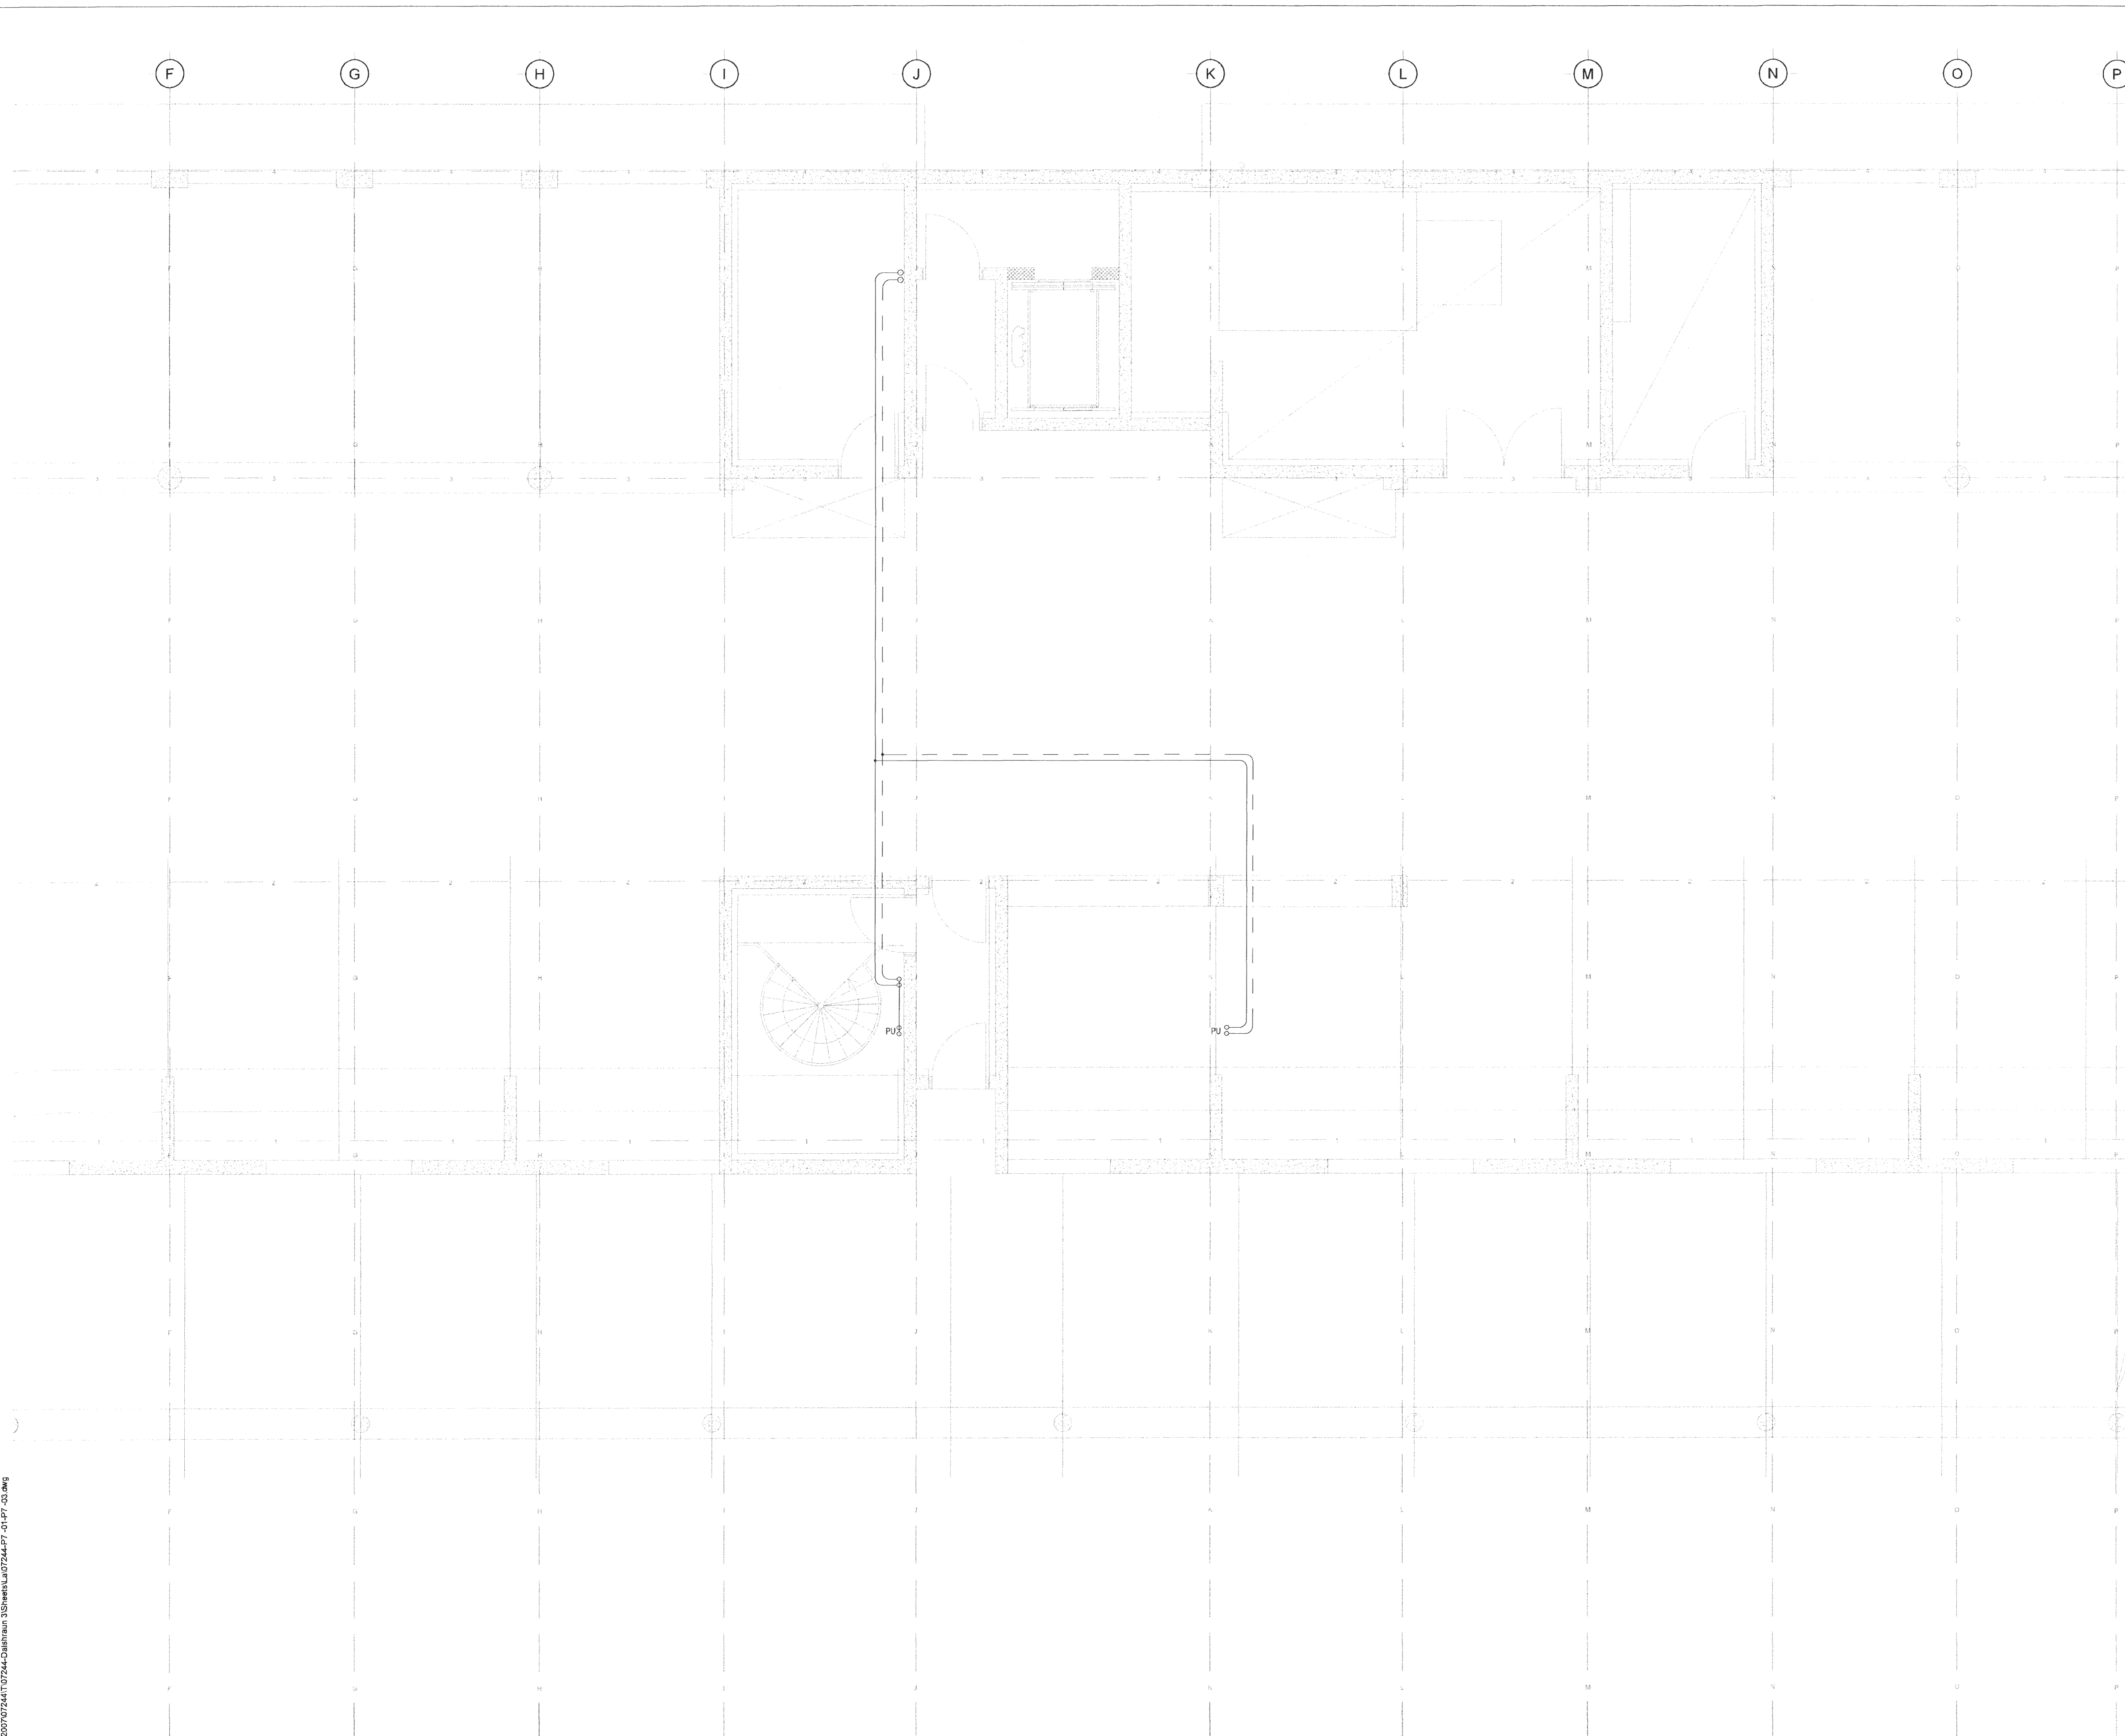


Samþykkt þann
27. júní 2013
Byggingaáskilríkinn í Hafnarfirði
F.A. Höfður S. Gunnlaugsson

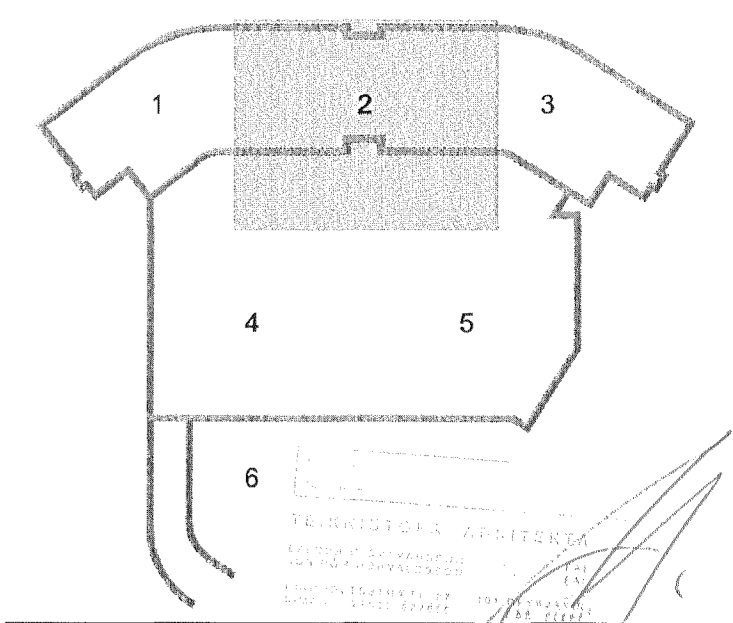

DALSHRAUN 3

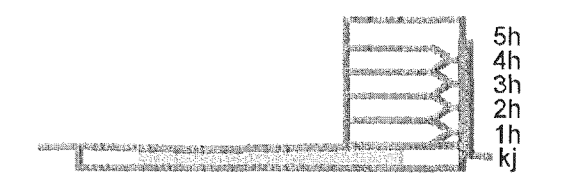

Útg. Dags. Skýring Hannað/Yfirfarð



VERKFRÆÐISTOFA

BÆJARHRAUN 20 • 220 HAFNARFJÖRÐUR • KENNIT. 710796-2899
vsh@vsh.is • Sími 585 8600 • Fax 585 8610 • www.vsh.is

Áritun sérhönnuðar					
Sveinn Áki Sveinsson					
Sími 230855 5609 • sk@vsh.is					
Verkefni					
DALSHRAUN 3					
HAFNARFIRÐI					
Verkhúsið					
Lagnir					
Kællirafakerfi kjallara					
Grunnmynd					
Hannað	Teiknað	Yfirfarð	Kvarði	Stöð	
BIB	BIB	SÁS	1:50	/ A1	
Dags	Verkefni	Teikning	Teikning	Útgáfa	
13.06.2013	07244	P7-01		-	

V:\2013\07244\Dalshraun 3\SHENNA\307244-07-01-07-03.dwg