

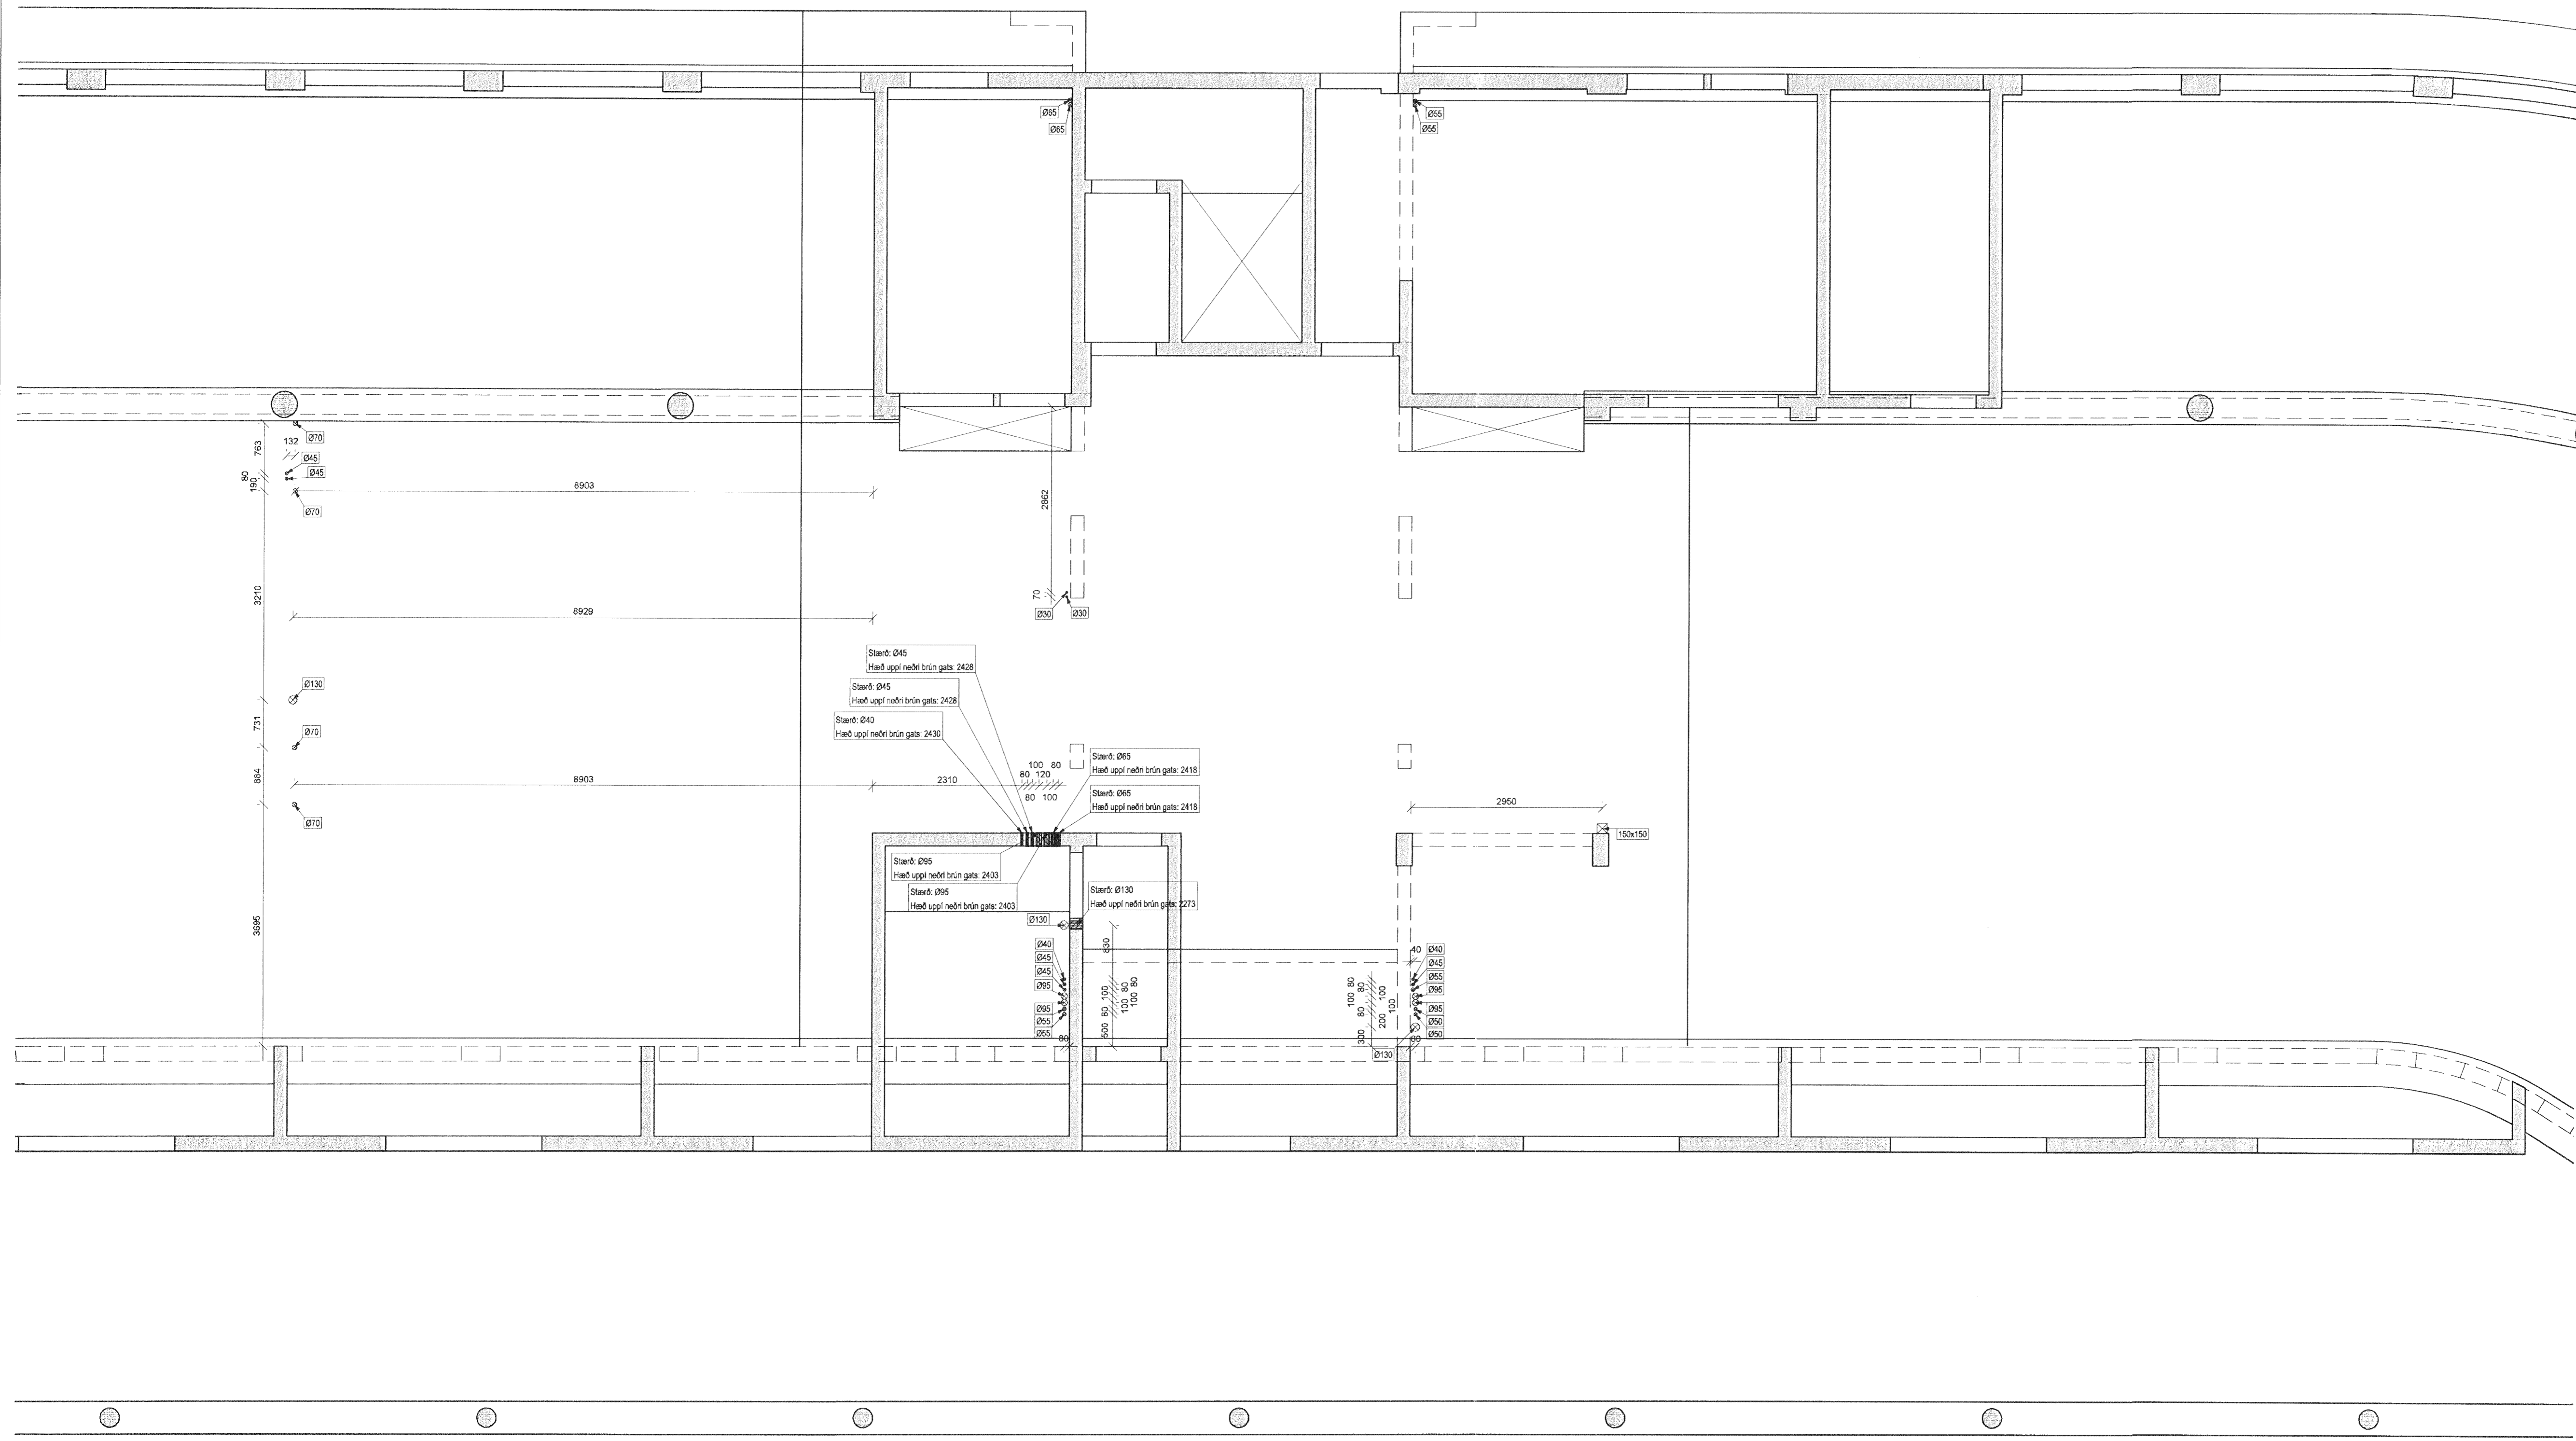


SKÝRINGAR

Öll gót eru kjarnabóruð í núverandi steypa vegg og plötur

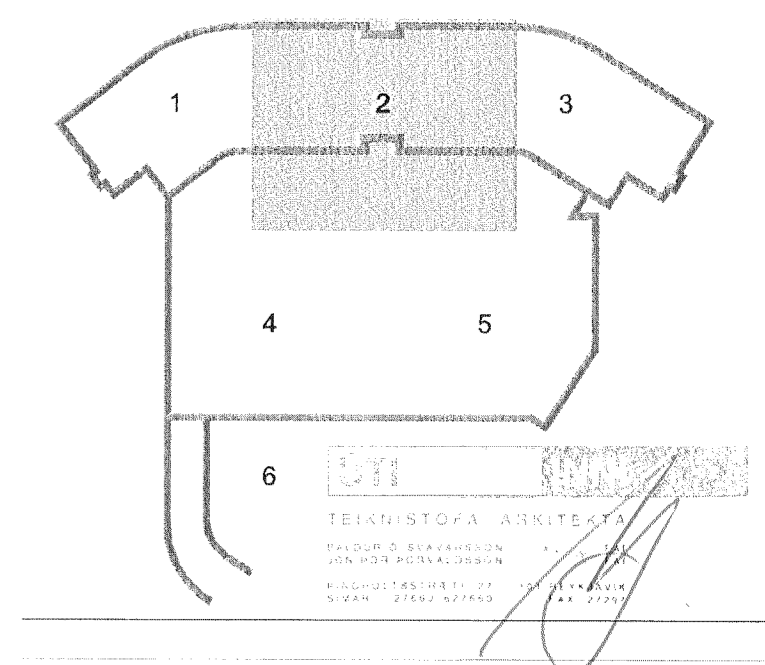

DALSHRAUN 3

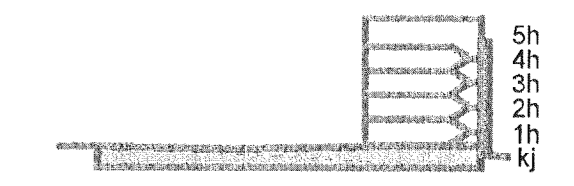

B 20.06.13 Uppfærsla miðað við breytta lagahönnun BIB/SÁS
A 17.04.08 Bætt við gólf P17-P21, stækkað P3 og P4 RJK/SBJ
Útg. Dags. Skýring Hannað/Yfirfarir



VERKFRÆÐISTOFA

BÆJARHRAUN 20 • 220 HAFNARFJÖRDUR • KENNIT. 710796-2899
vsb@vsb.is • Sími 585 8600 • Fax 585 8610 • www.vsb.is

Áritun sérhæfðar					
Björn Guðafsson					
Kt: 180550 4889 • bjorn@vsb.is					
Verkefni					
DALSHRAUN 3					
HAFNARFIRÐI					
Verkhúsi					
Burðarvirki					
Gataplán kjallara					
Grunnmynd 2					
Hanað	Teiknað	Yfirfarir	Kvarði	Síða	
PJK	PJK	HÓJ	1:50	/ A1	-
Dags.	Verkefni	Teikning	Útgáfa		
20.02.2008	07244	B7-02	B		

V:\2007\07244\107244-Dalshraun 3\Skemmur\BIB\Skemmur.dwg