



**SKÝRINGAR**

Öll gót eru kjarnaböruð í núverandi steypa vegg og plötur

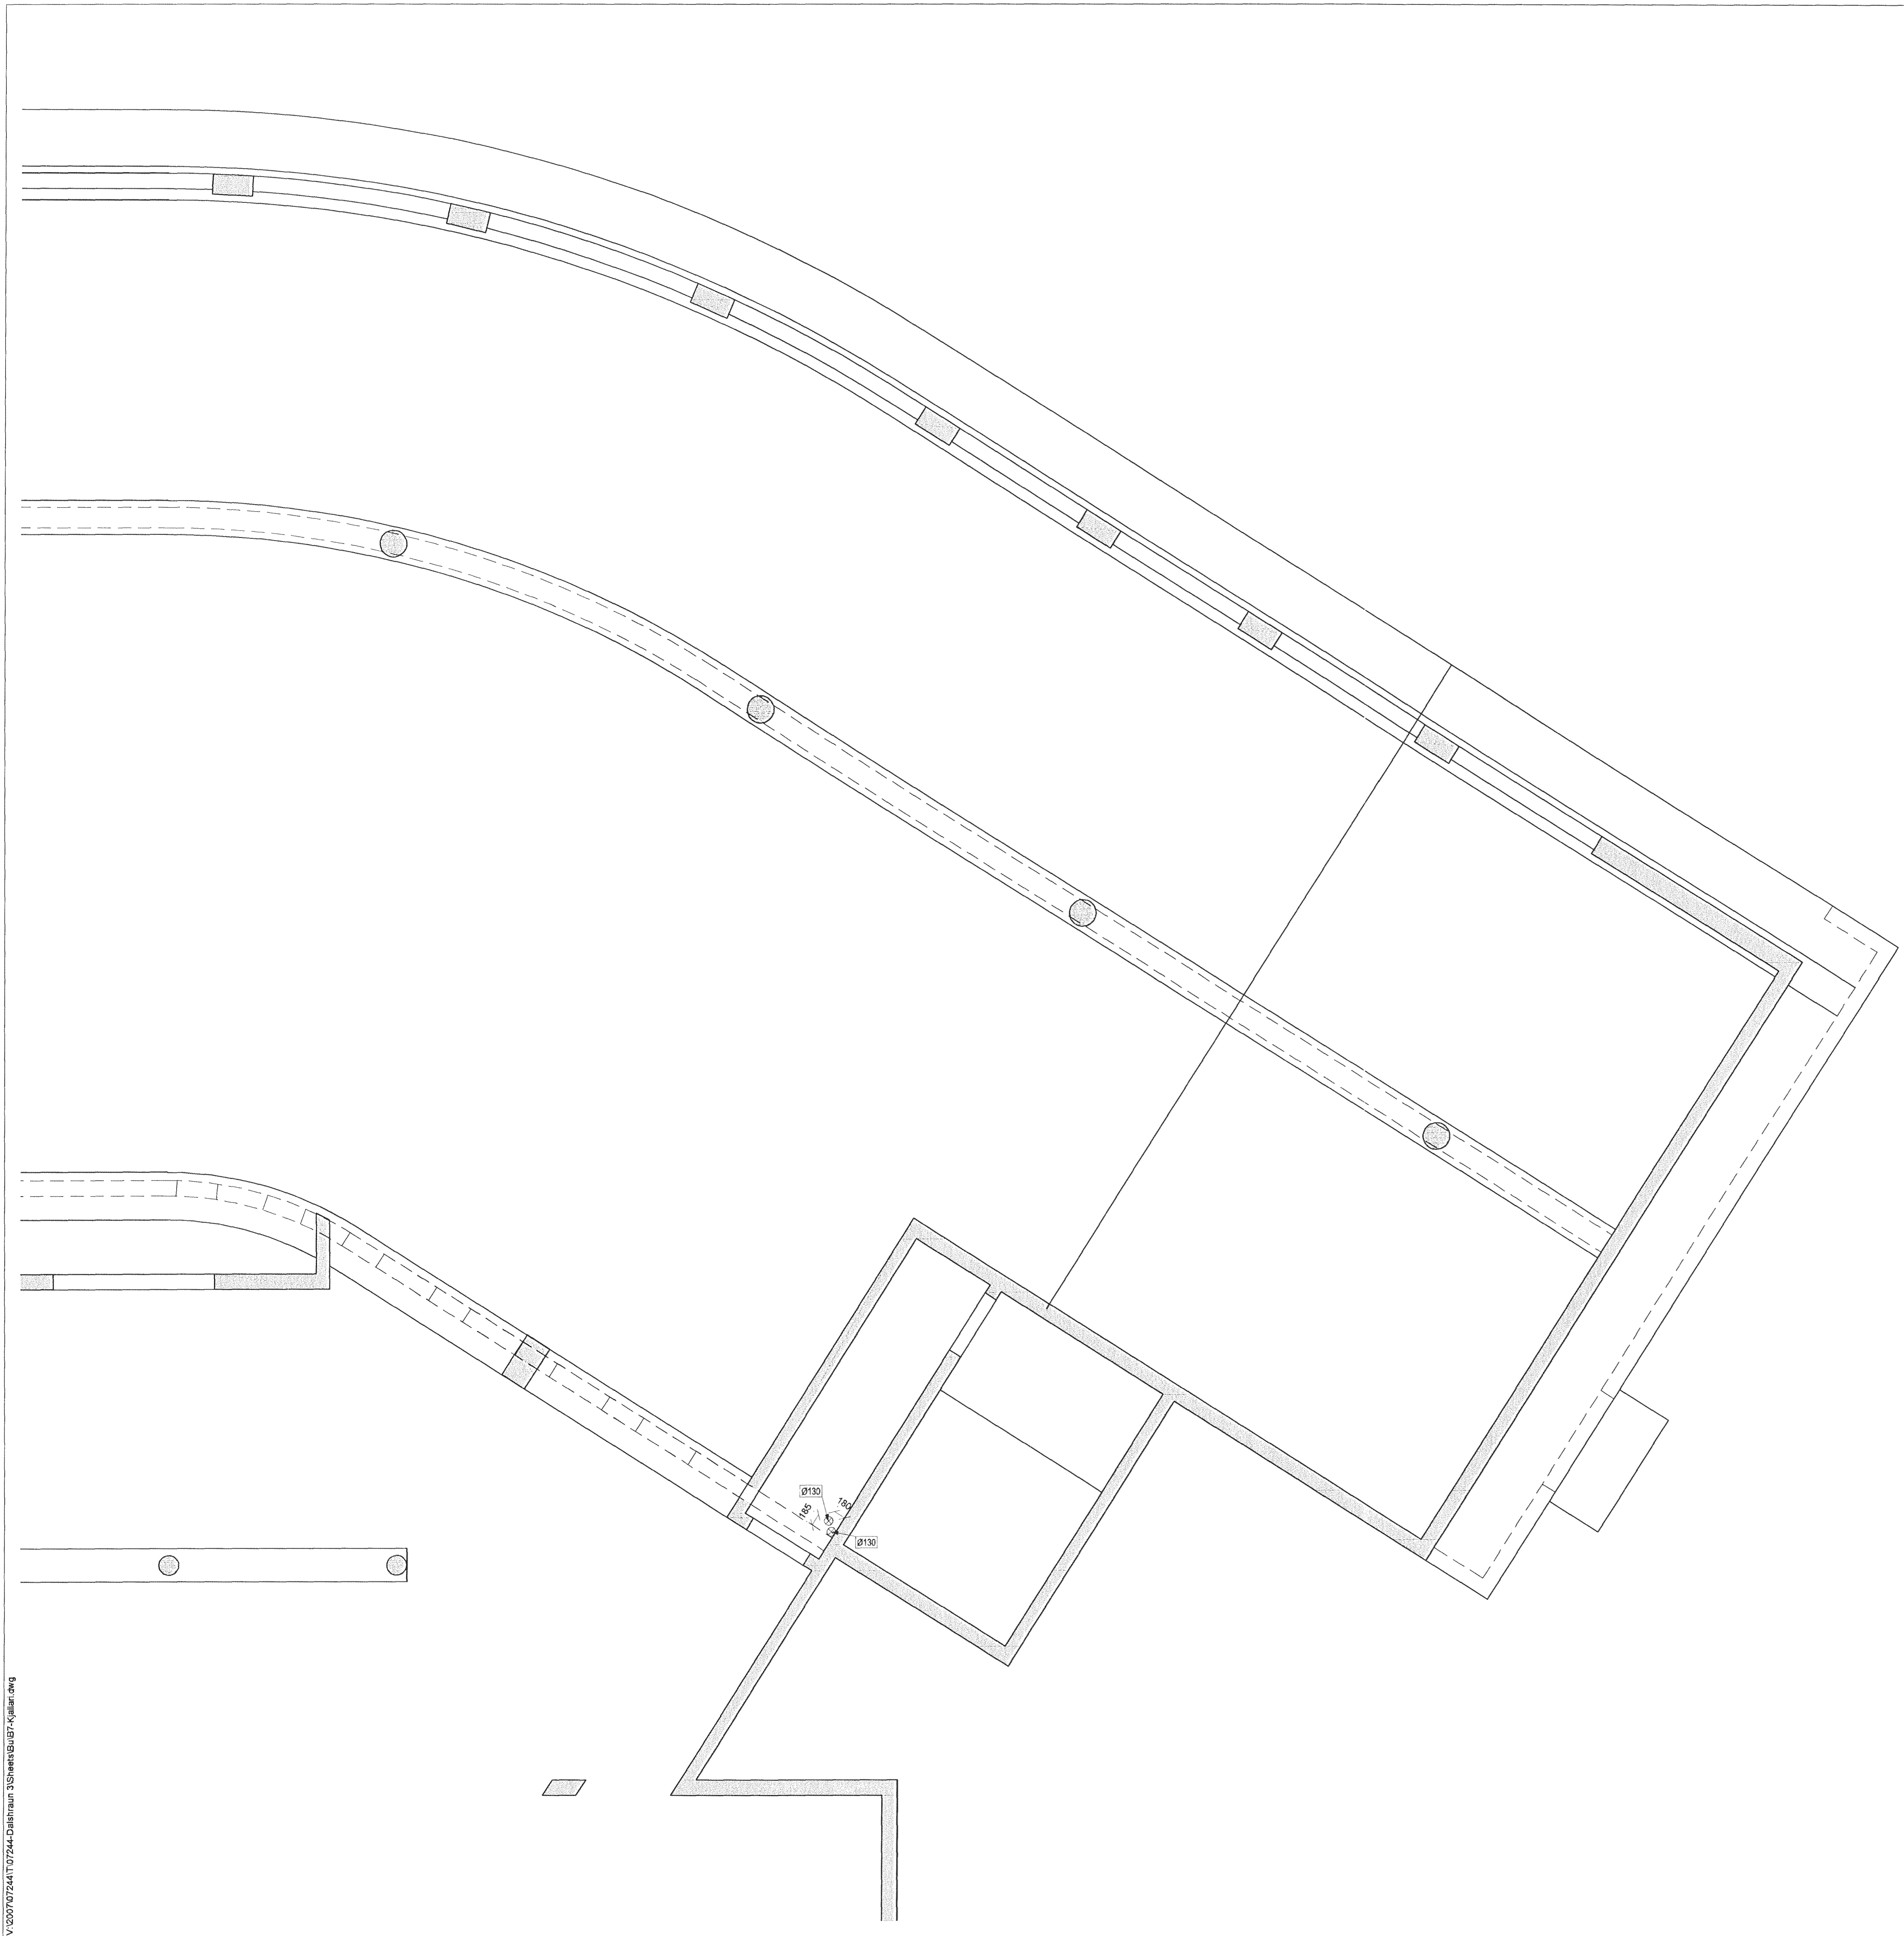

DALSHRAUN 3

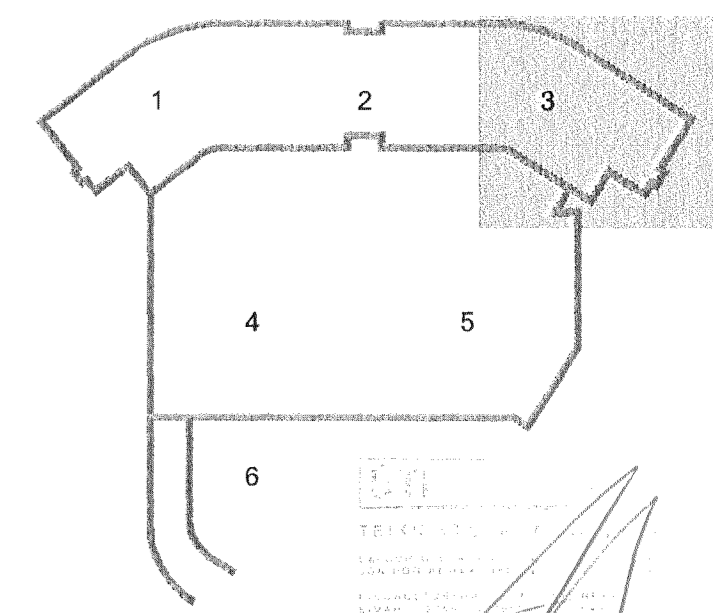

B 20.06.13 Uppfærsla miðað við breytta lagnaðhönnun BIB/SAS  
A 17.04.08 Málsetningar sett inn RJK/SBJ  
Útg. Dags: Skýring Hannad/Yfirfarid



VERKFRÆÐISTOFA

BÆJARHRAUN 20 • 220 HAFNARFJÖRÐUR • KENNIT. 710796-2899  
vsb@vsb.is • Sími 585 8600 • Fax 585 8610 • www.vsb.is

Áritun sérhönnuðar Björn Guðafsson Kt. 180550-4889 • bjorn@vsb.is					
Verkhelti <b>DALSHRAUN 3</b> <b>HAFNARFIRÐI</b>					
Verkhilus Burðarvirki Galaplan kjallara Grunnmynd 3					
Hannað PJK	Teiknað PJK	Yfirfarid HÓJ	Kvarði 1:50	/A1	Síða B
Dags 20.02.2008	Verkhelti 07244	Teikning B7-03	Útgáfa B		