

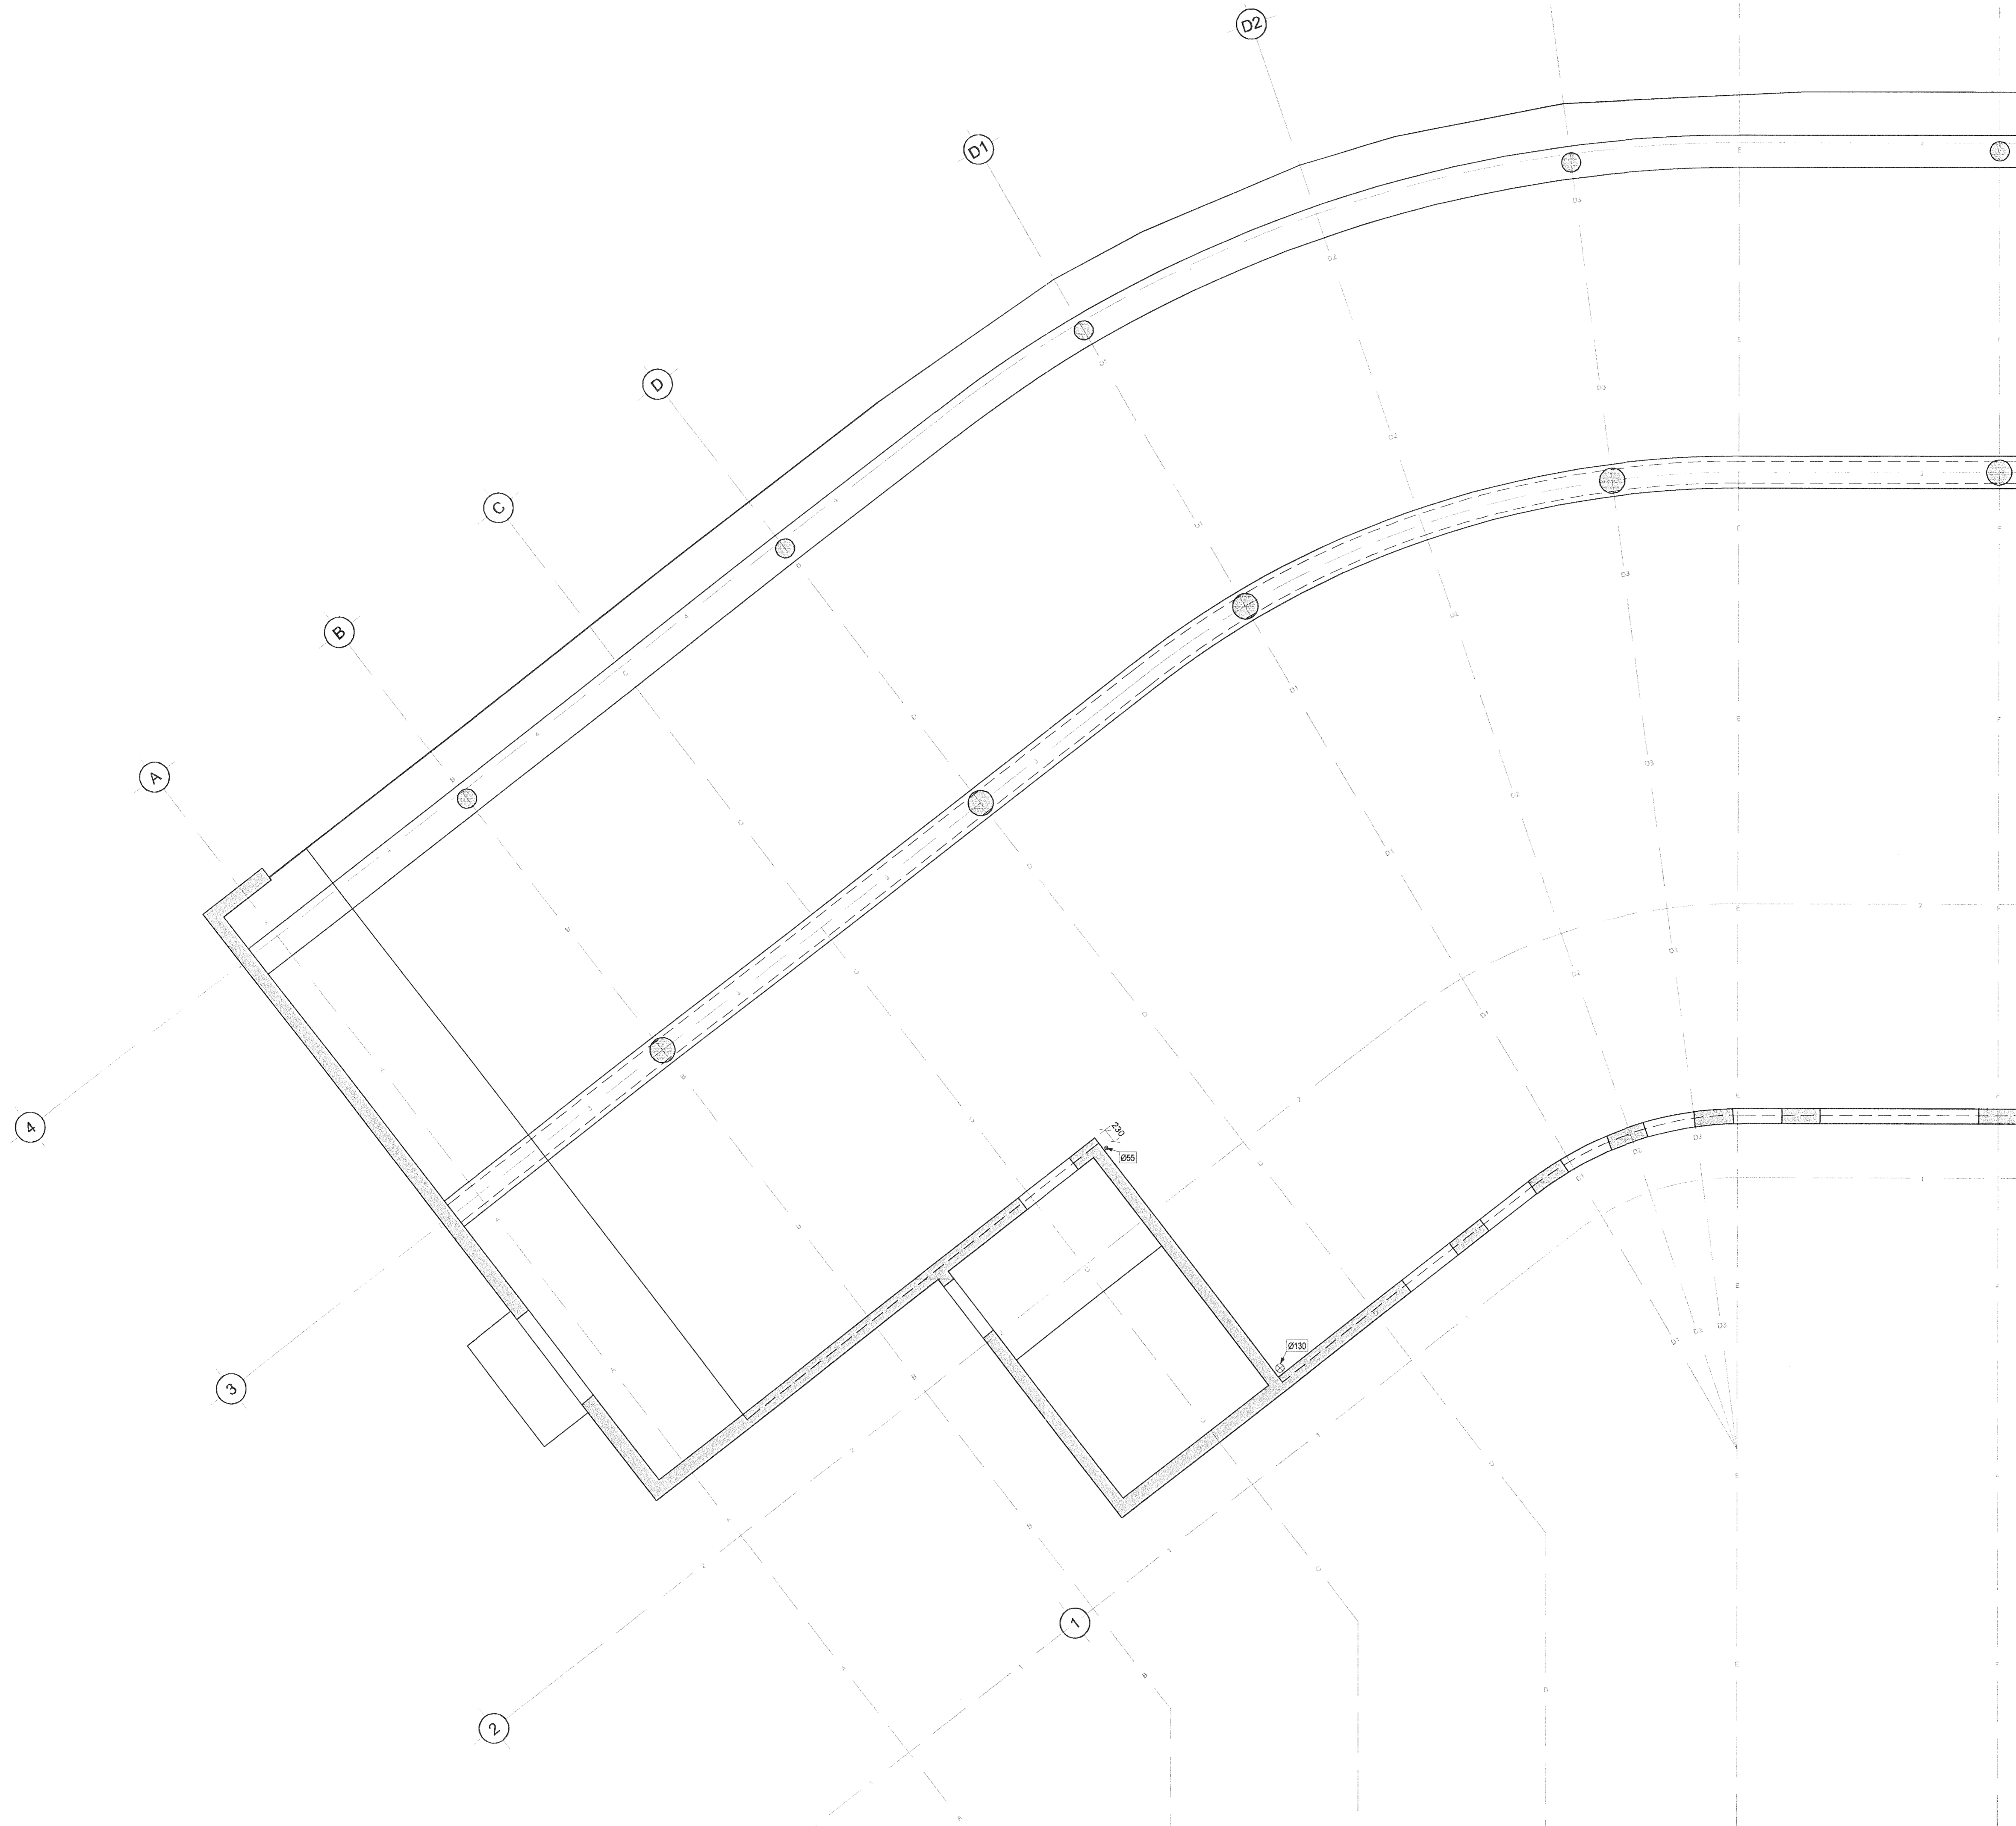


**SKÝRINGAR**

Öll göt eru kjarnaboruð í núverandi  
steypta vegg og plötur

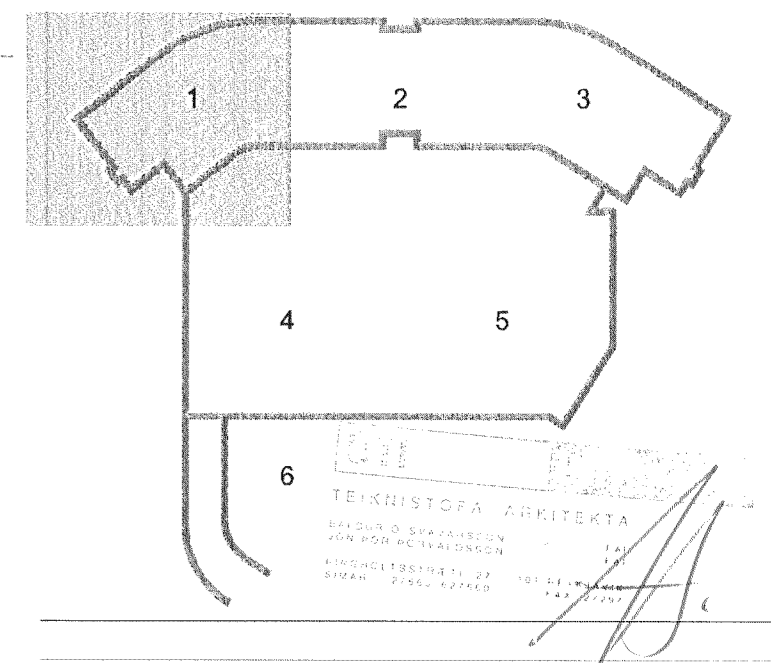

**DALSHRAUN 3**

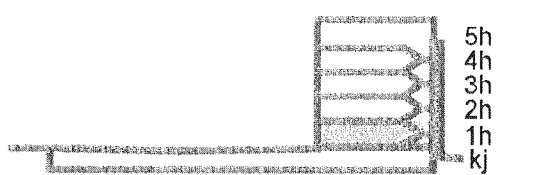

B 20.08.13 Úppfærsla m/kað við breytta lagnahönnun BIB/BO  
A 06.06.08 Bætt við gat fyrir neyskuván og slökkvagn RJK/SAS  
Útg. Dags. Skýring Hannað/Yfirfarð



**VERKFRÆÐISTOFA**

BÆJARHRAUN 20 • 220 HAFNARFJÖRDUR • KENNIT. 710796-2899  
vsb@vsb.is • Sími 585 8600 • Fax 585 8610 • www.vsb.is

Ártun sérhönnuðar Björn Guðafsson  
Kt. 180550 4889 • bjorn@vsb.is

Verkhelti  
**DALSHRAUN 3**  
**HAFNARFIRÐI**

Verkhelti  
Búðarvirki  
Galaplan 1. hæð og plötur yfir 1. hæð  
Grunnmynd 1

Hannað	Yfirfarð	Kvarði	Síða
BJK	BG	1.50	/ A1
Dags.	Verkefni	Teikning	Útgáfa
21.05.2008	07244	B7 011	B