

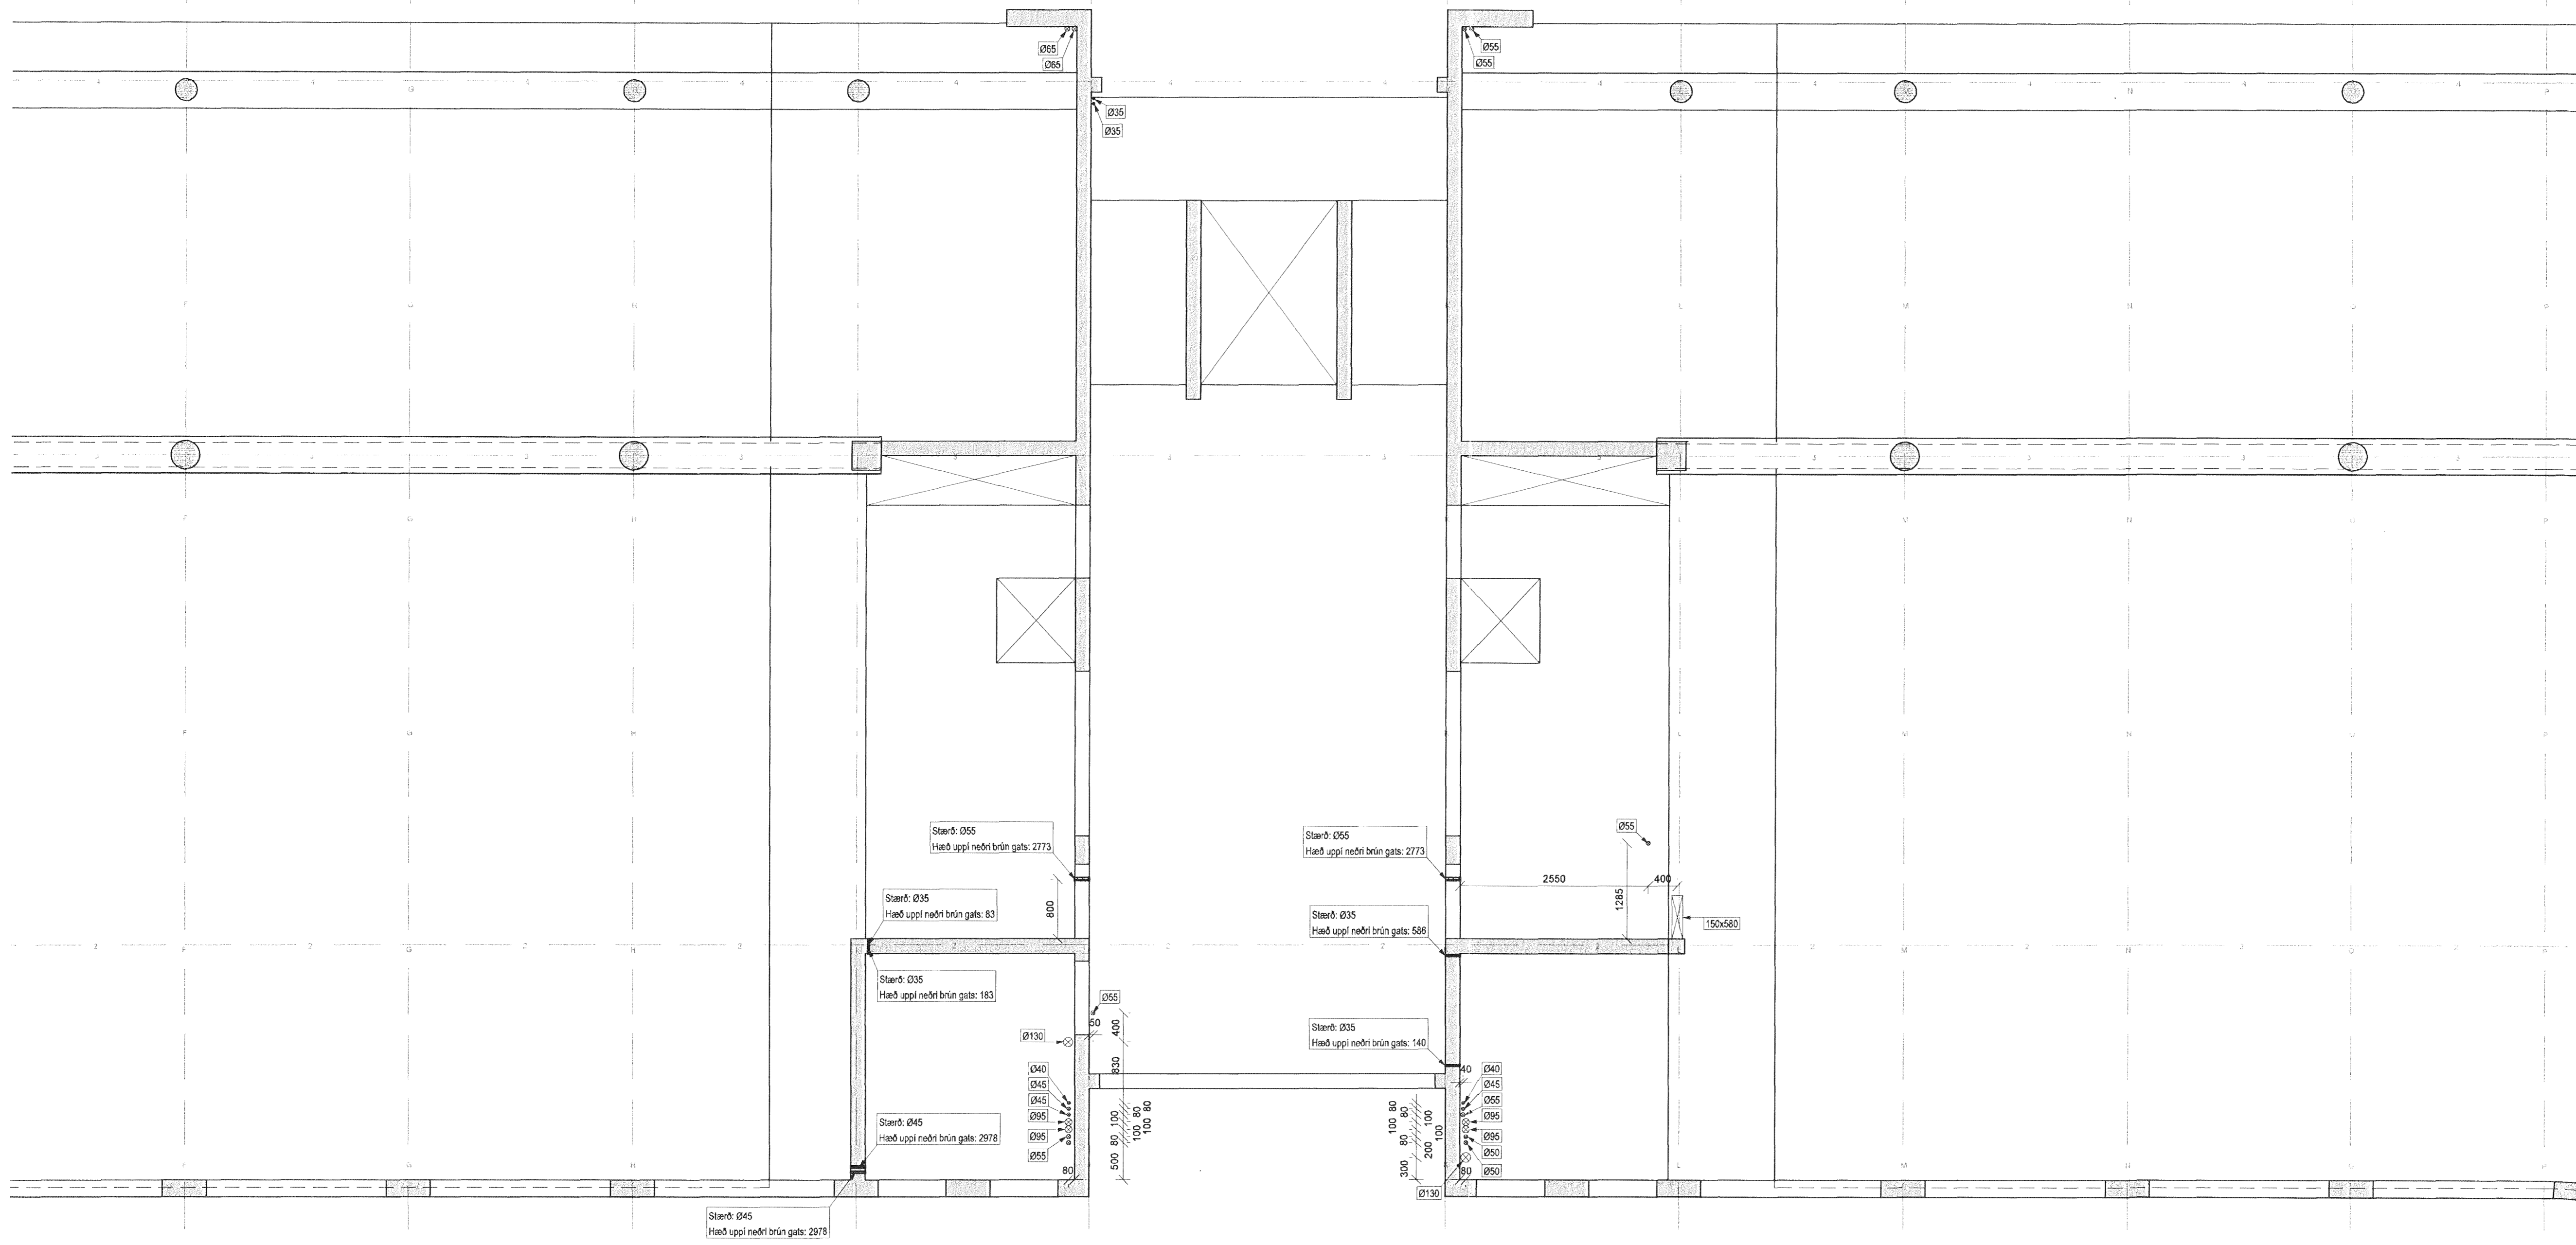


SKÝRINGAR

Öll gót eru kjarnabóruð í núverandi steypta vegg og plötur

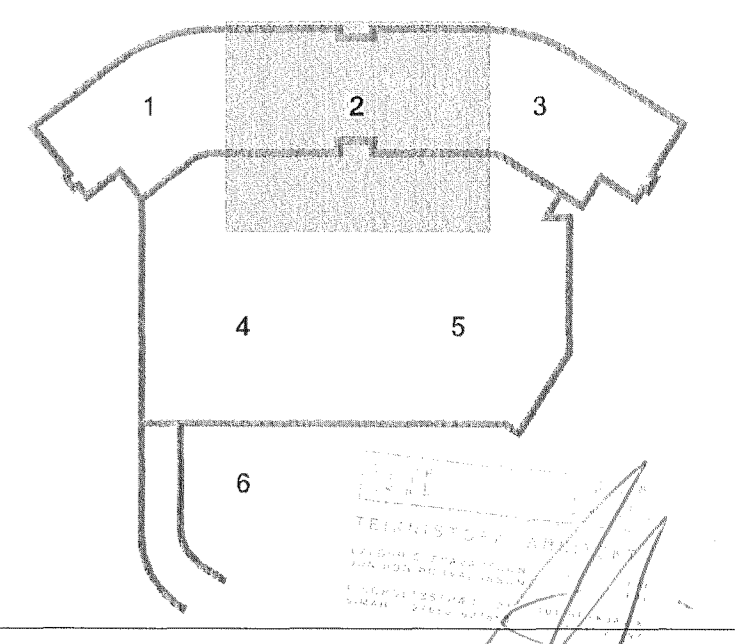

DALSHRAUN 3

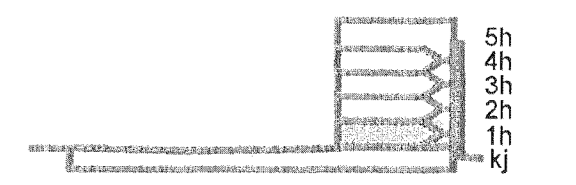

B 20.06.13 Uppfærsla miðað við breytta lagnahönnun BIB/BG
A 06.06.08 Bætt við gót fyrir hitalagnir, neysluvatn og stígrör RJK/SÁS
Útg. Dags. Skýring Hannas/Yfirfarð



VERKFRÆÐISTOFA

BÚEJARIHRAUN 20 • 220 HAFNARFJÖRDUR • KENNIT. 710796-2899
vsb@vsb.is • Sími 585 6600 • Fax 585 9610 • www.vsb.is

Áritun sérhönnuðar
Björn Guðafsson
Rt. 180550 4889 • bjorn@vsb.is
Verkefni:
DALSHRAUN 3 Björn Guðafsson
HAFNARFIRÐI

Verktali

Burðarvirki
Gataplan 1. hæð og plötu yfir 1. hæð
Grunnmynd 2

Hannað BJK	Teiknað BJK	Yfirfarð BG	Kvarði 1.50	/ A1	Síða
Dags: 21.05.2008	Verkefni: 07244	Teikning B7 012	Útgáfa B		