

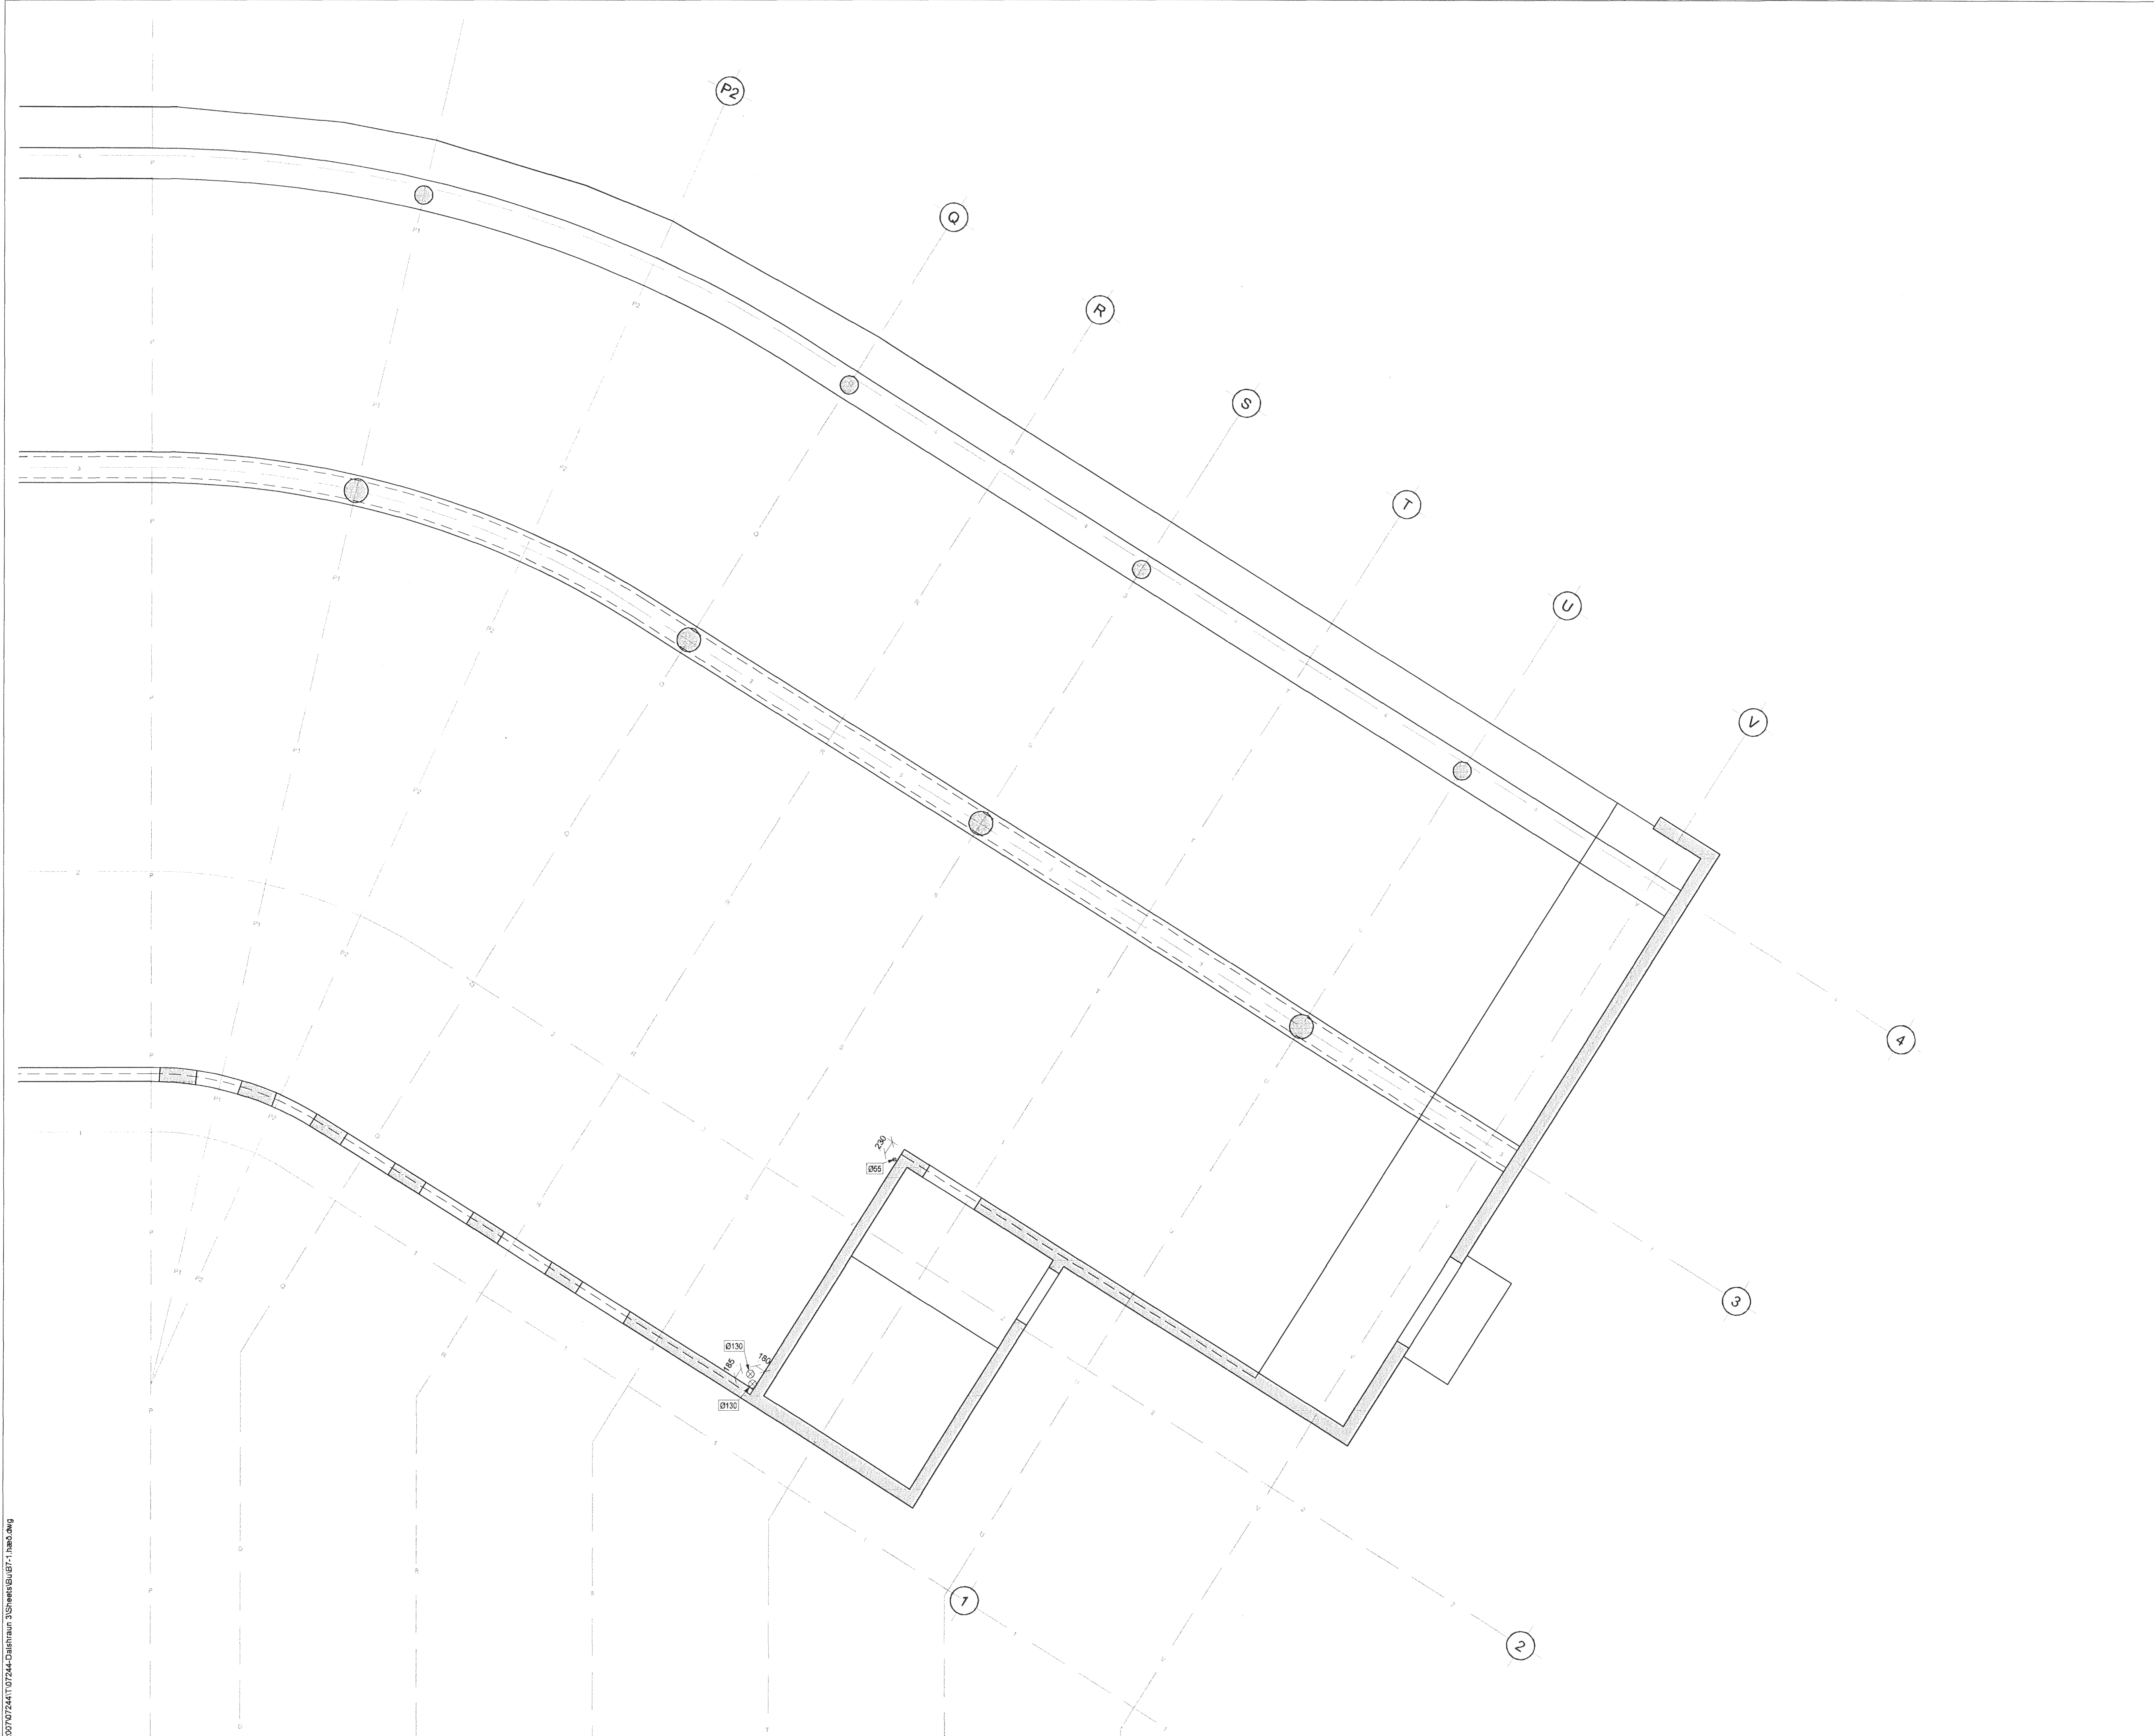


**SKÝRINGAR**

Öll göt eru kjarnaboruð í núverandi steypa vegg og plötur

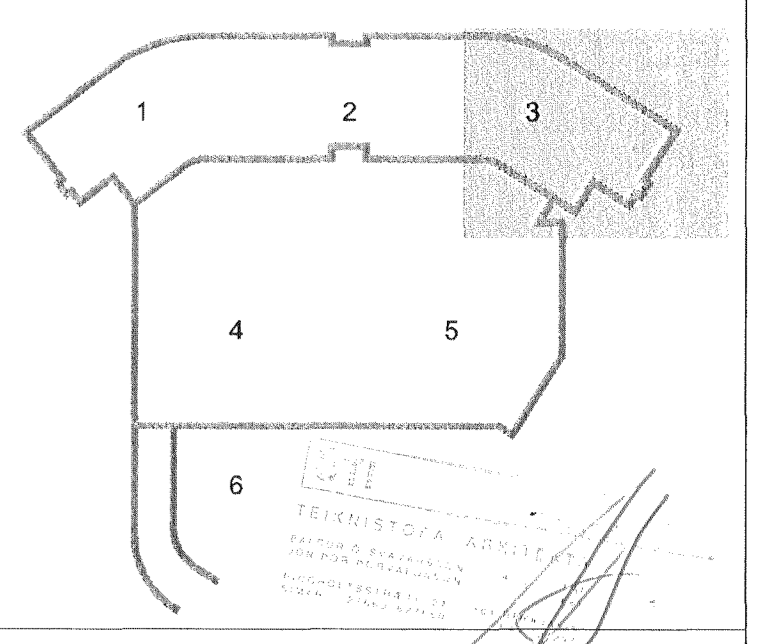

**DALSHRAUN 3**

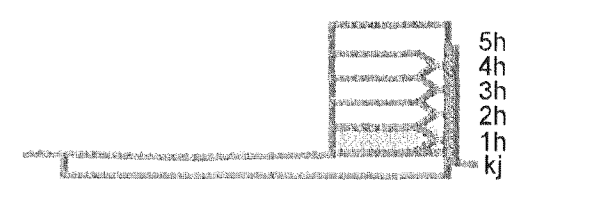

B 20.08.13 Uppfærsla máláð við breytta lagnahönnun BIB/BG  
A 06.06.08 bætt við gat fyrir neyðsluátt og brunalagnir RJK/SÁS  
Útg. Dags. Skýring Hannað/Yfirráð



**VERKFRÆÐISTOFA**

BEJARNHRAUN 20 • 220 HAFNARFJÖRÐUR • KENNIT. 710796-2899  
vsb@vsb.is • Sími 585 8600 • Fax 585 8610 • www.vsb.is

Árntun séðhönnuðar Björn Guðafsson Kt. 180550 4889 • bjorn@vsb.is				
Verkefni <b>DALSHRAUN 3</b> <b>HAFNARFIRÐI</b>				
Verkhúsi Burðarvirki Gataplan 1.hæð og plötu yfir 1. hæð Grunnmynd 3				
Hannað PJK	Teiknað PJK	Yfirráð BG	Kvarði 1:50	Síða / A1
Dags. 21.05.2008	Verkefni 07244	Teikning B7 013	Útgáfa B	