

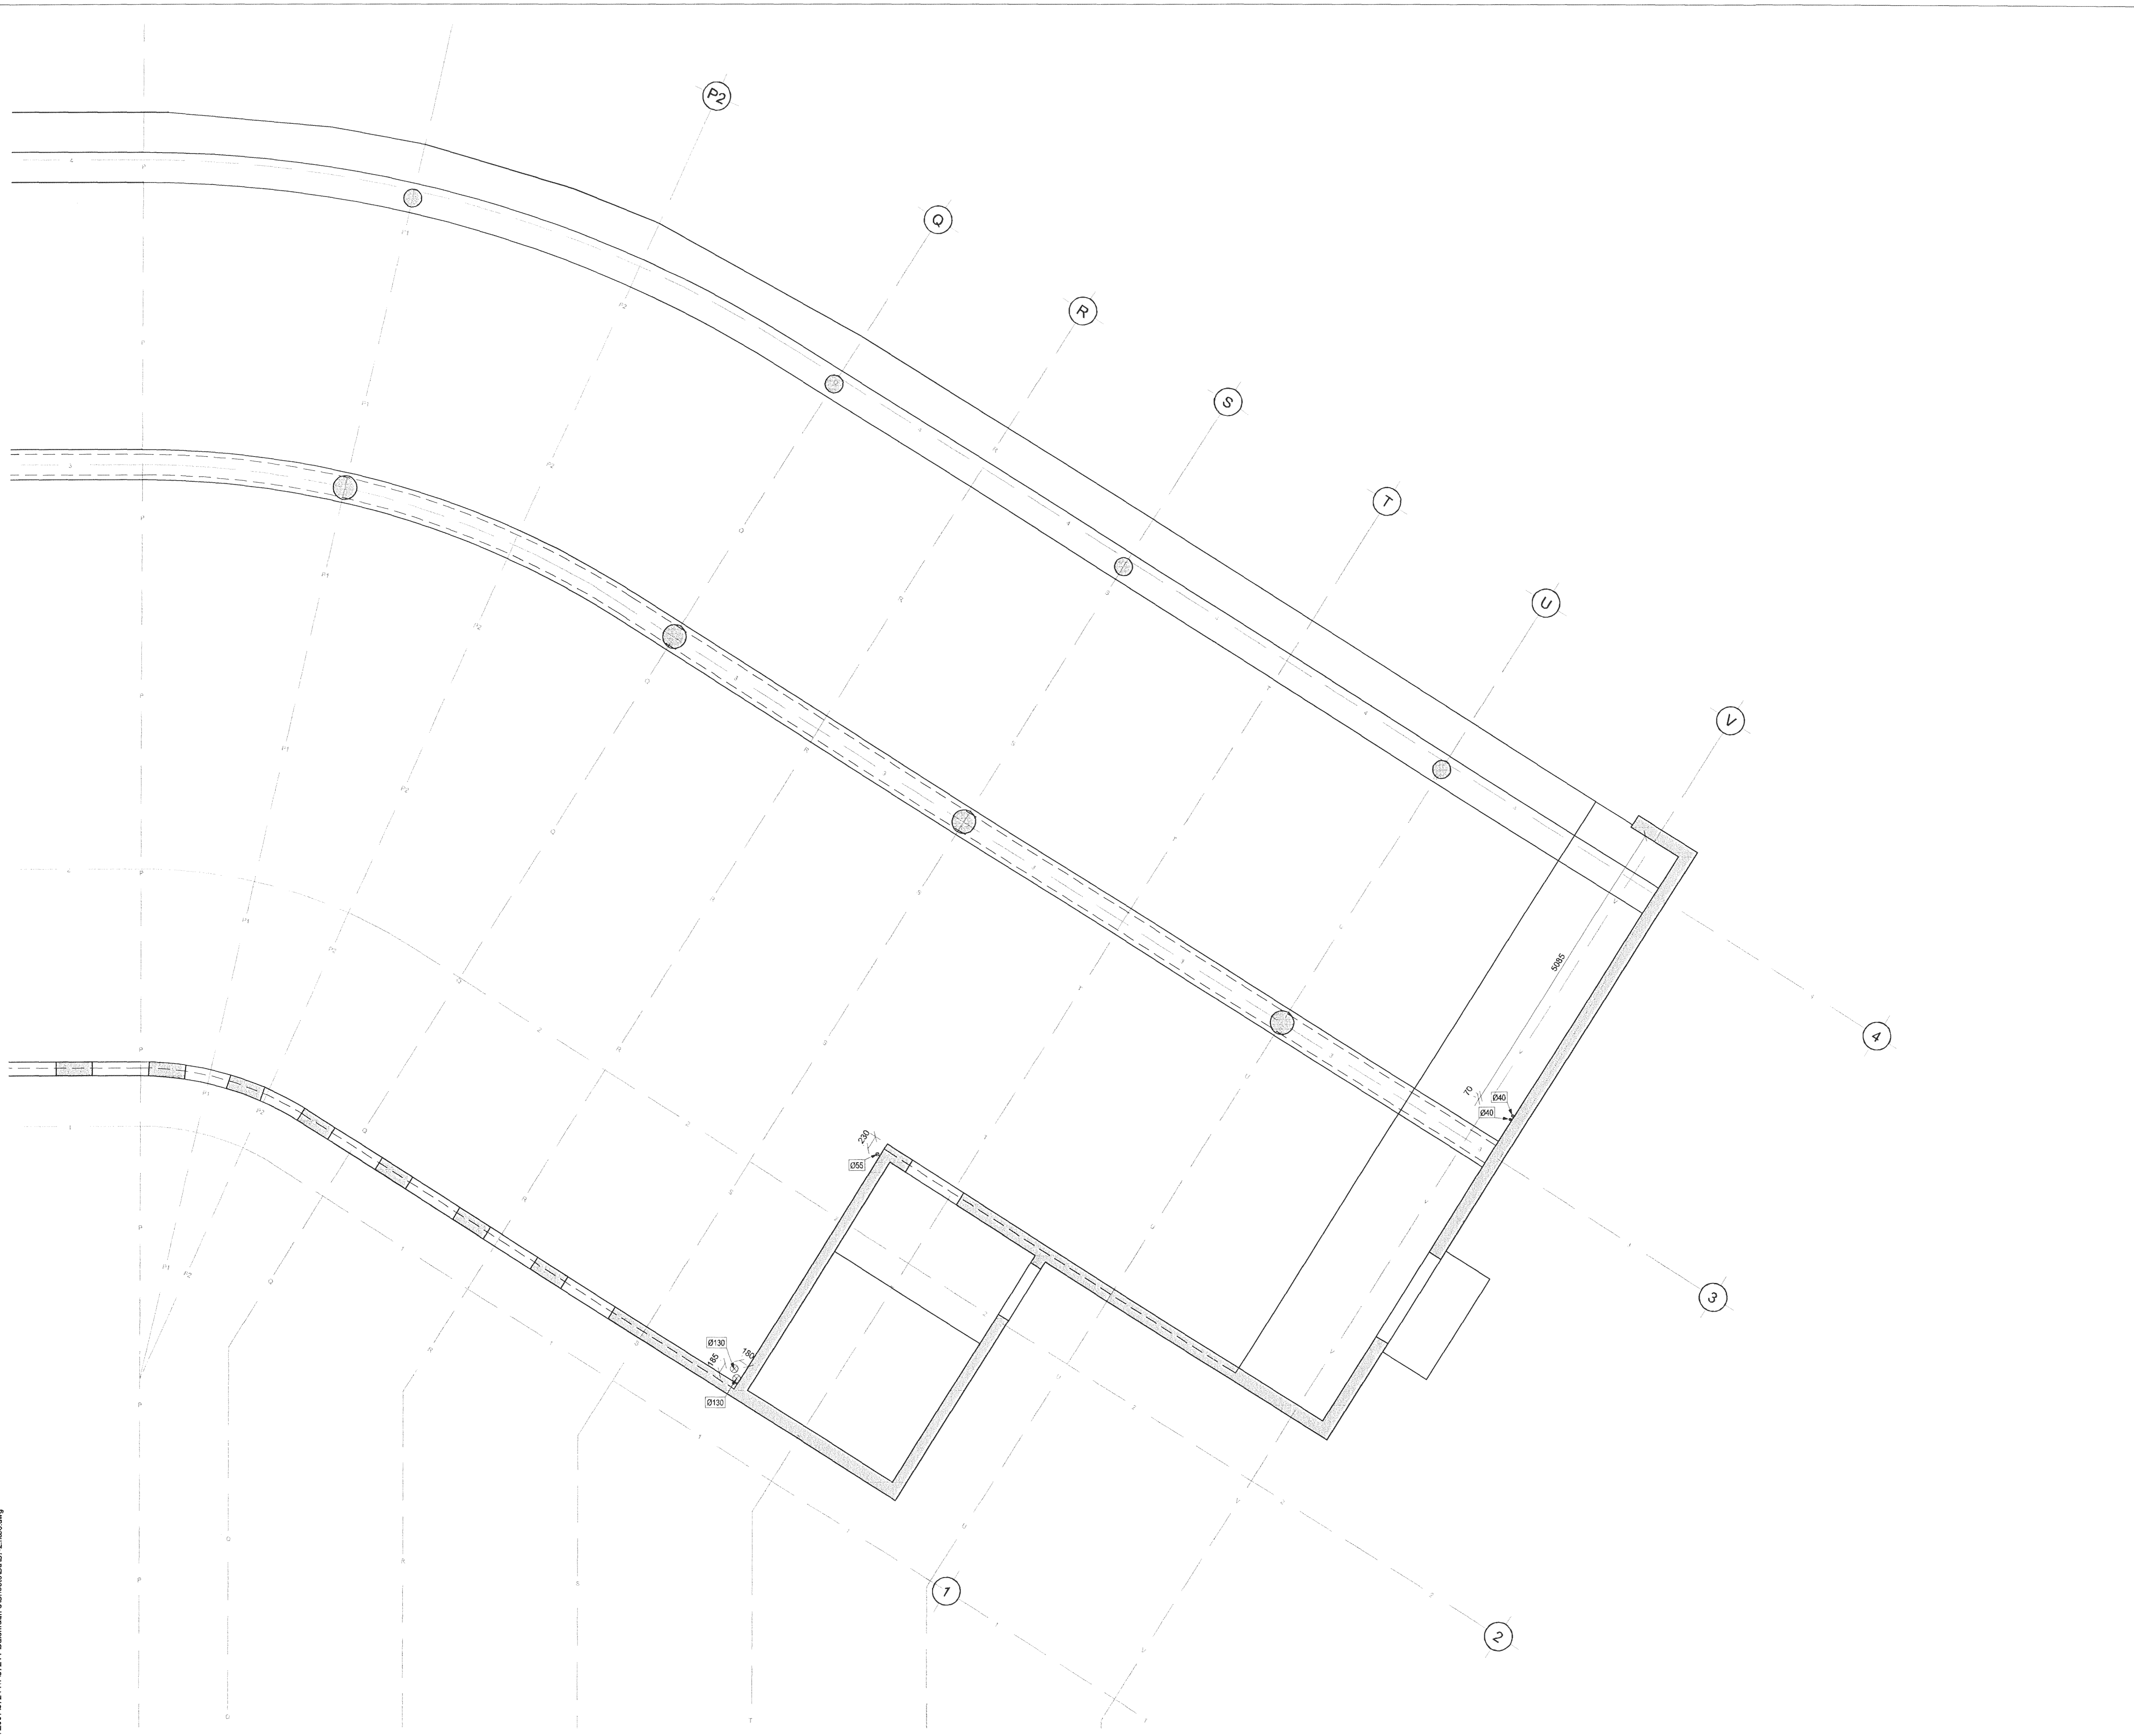


**SKÝRINGAR**

Öll gót eru kjamböruð í núverandi  
steypta veggj og plötur

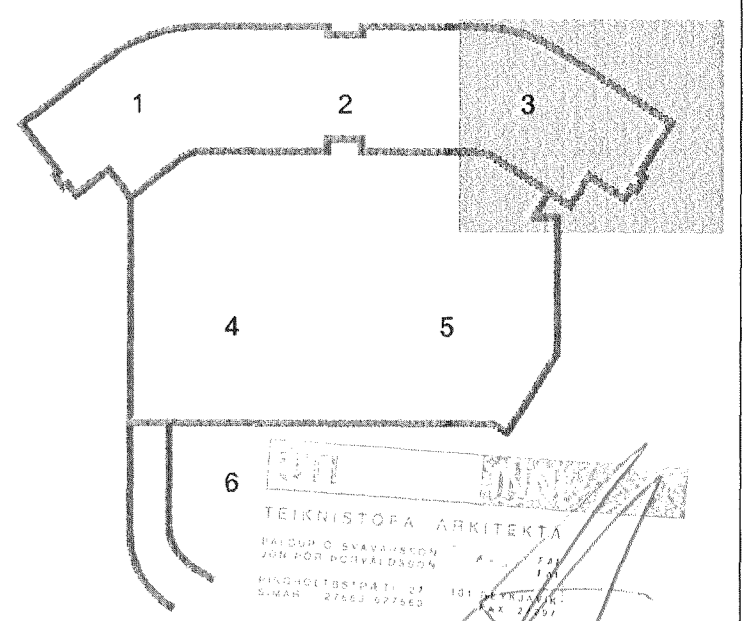

**DALSHRAUN 3**

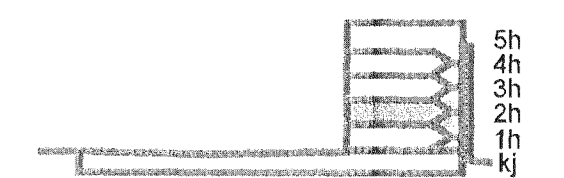

A 20.06.13 Uppfærsla miðað við breytta lagnaðinnun BÍB/SAS  
Útg. Dags. Skýring Hannad/Yfirfarid



**VERKFRÆÐISTOFA**

BEJARHRAUN 20 • 220 HAFNARFJÖRÐUR • KENNIT. 710796-2899  
vsb@vsb.is • Sími 585 8600 • Fax 585 8610 • www.vsb.is

Arnim sérhönnuðar  
Björn Gústafsson  
Kf. 180550 4389 • bjorn@vsb.is *Björn Gústafsson*

Verkefni  
**DALSHRAUN 3**  
**HAFNARFIRÐI**

Verkefni  
Búðarvirki  
Gataplan 2. hæð og plötu yfir 2. hæð  
Grunnmynd 3

Hannad	Teiknad	Yfirfarid	Kvartli	Síða
RJK	RJK	BG	1.50	/A1
Dags	Verkefni	Teikning	Útgáfa	
18.06.2008	07244	B7 023	A	