



**SKÝRINGAR**

Öll göt eru kjarnaböruð í núverandi  
steypta vegg og plötur

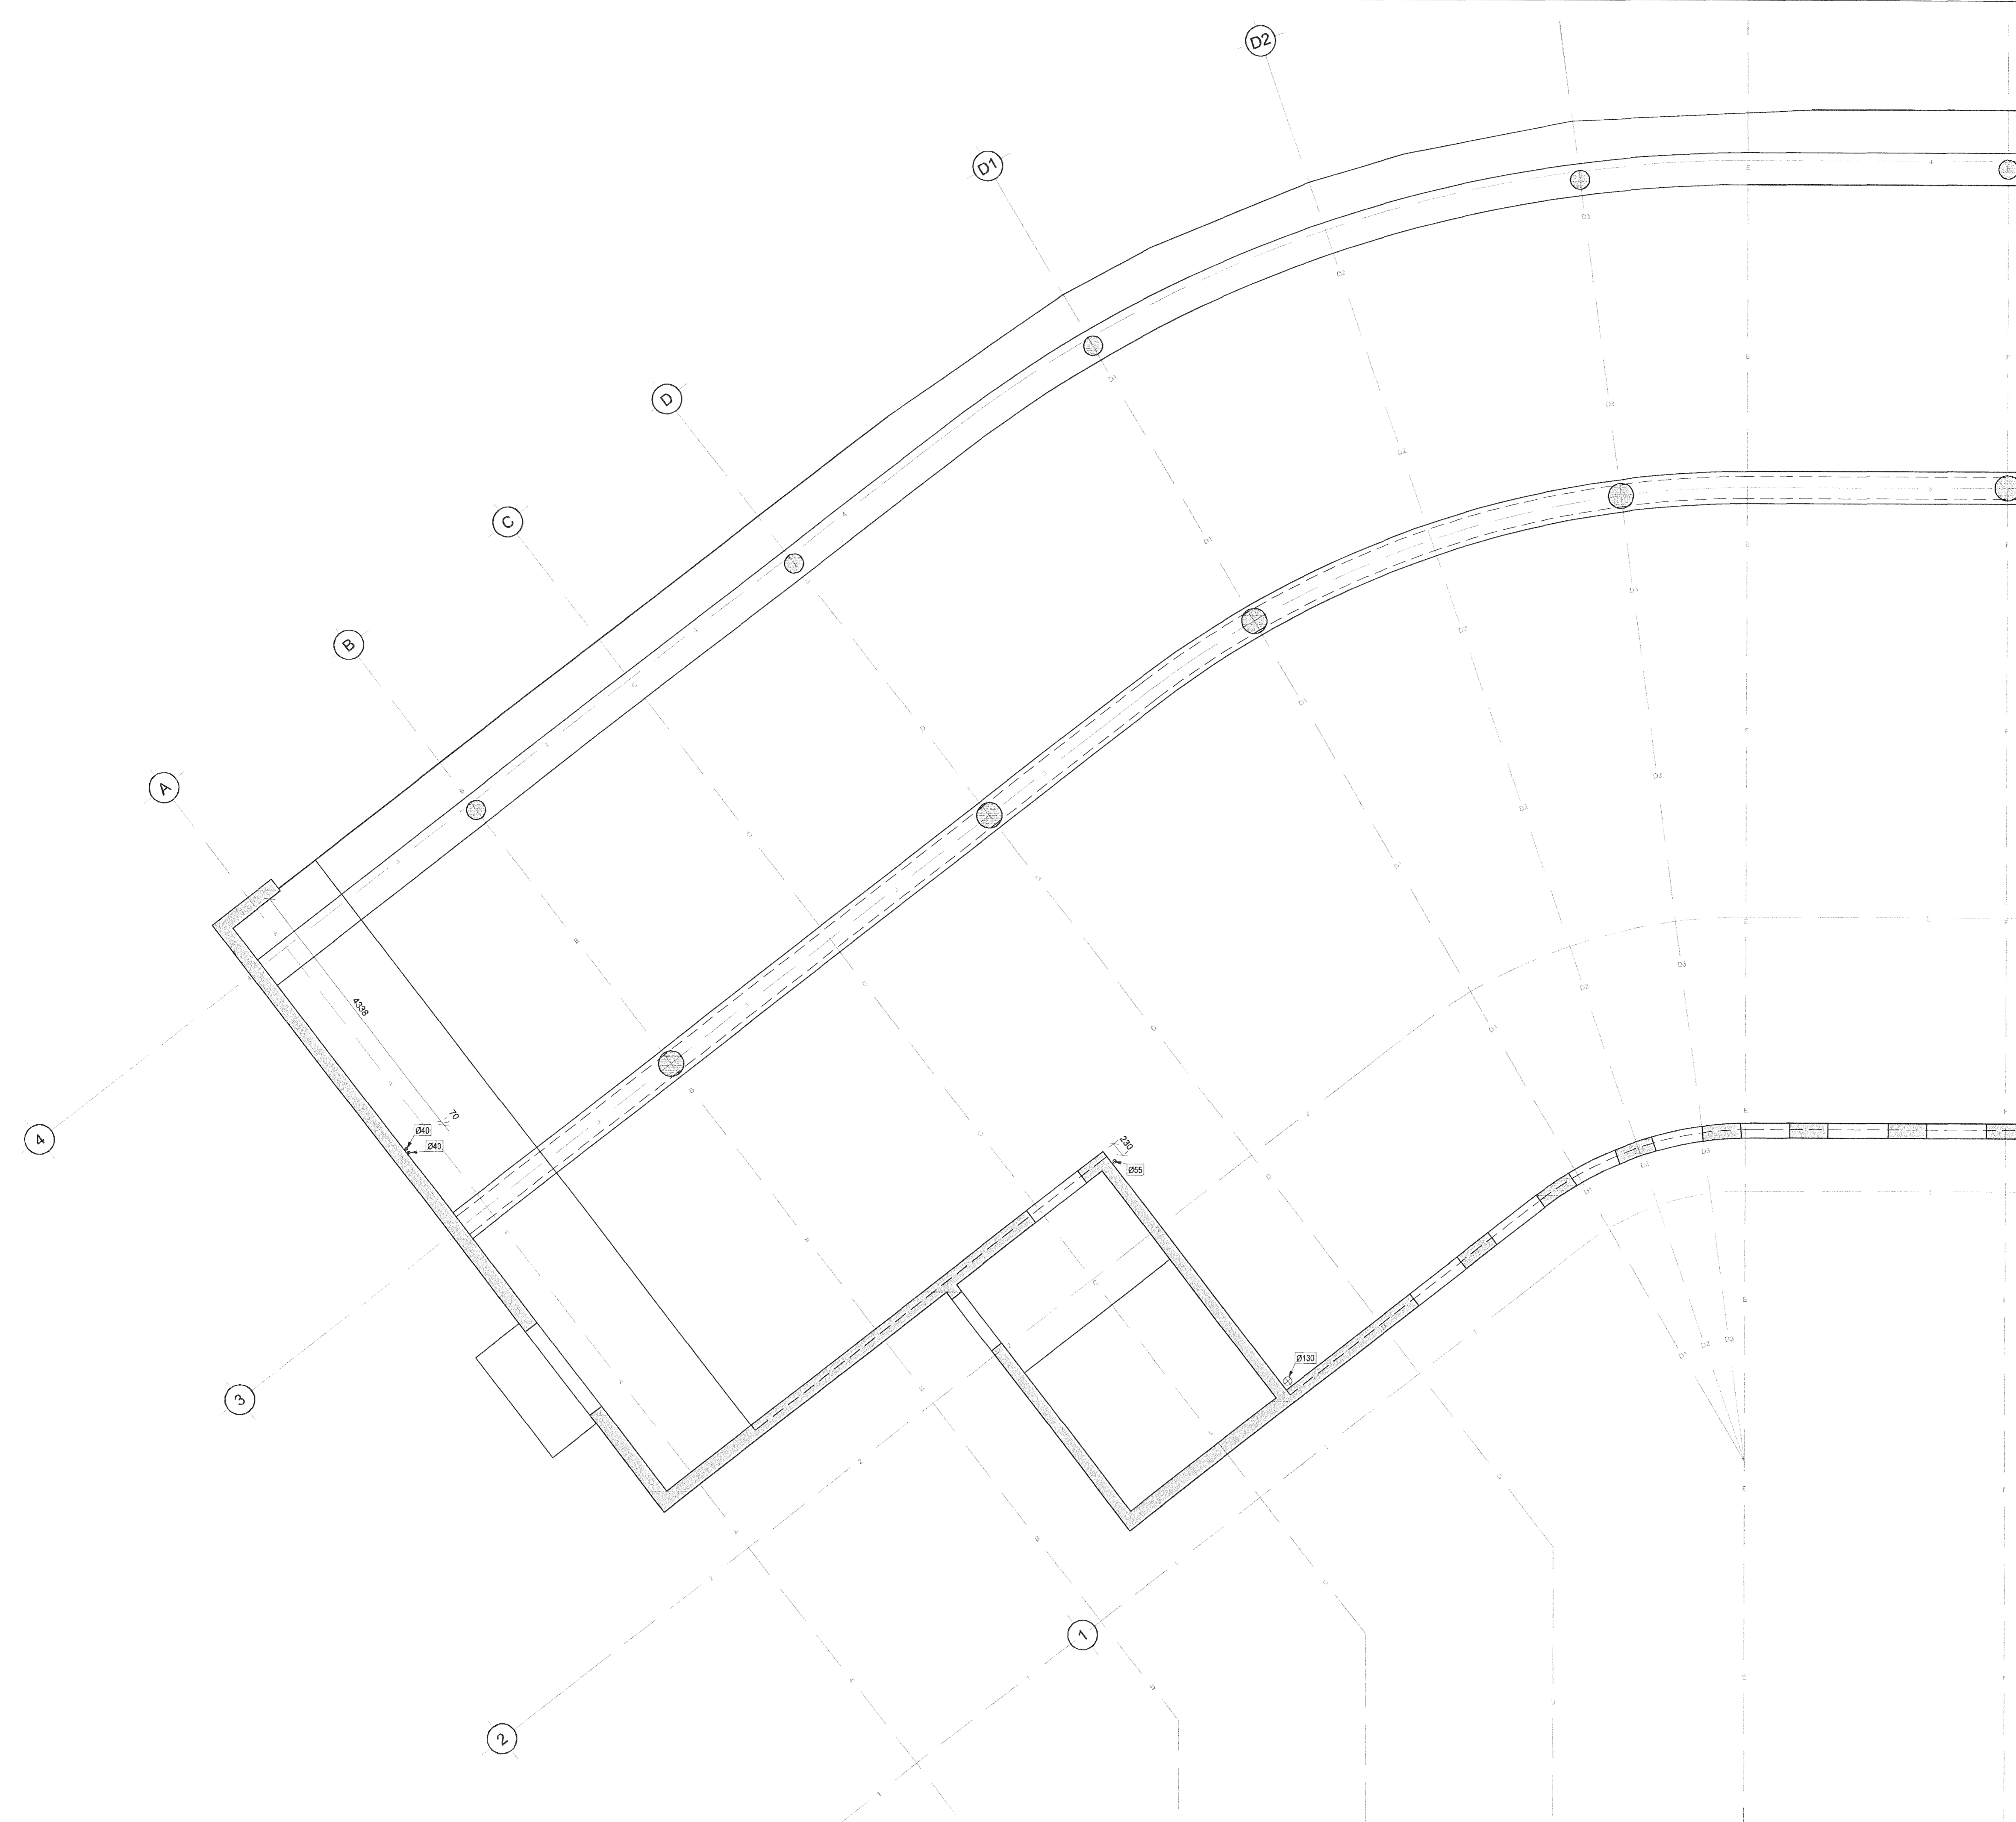

DALSHRAUN 3

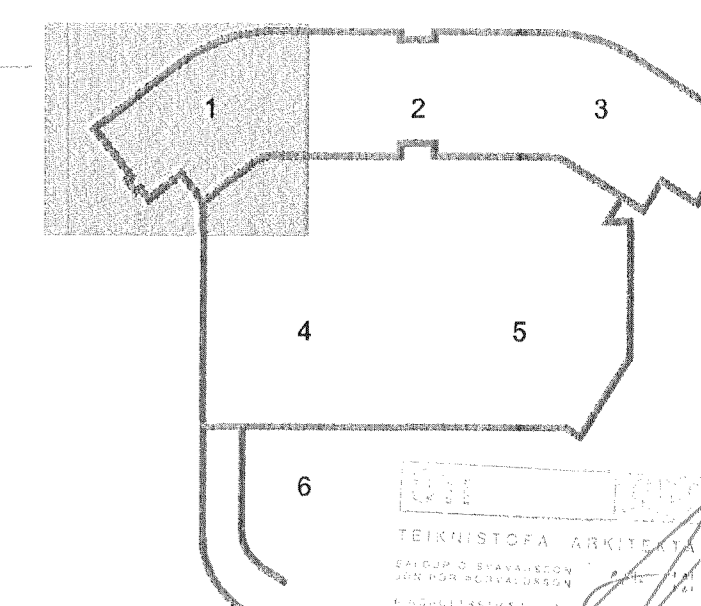

A 20.06.13 Úppfærsla miðað við breytta lagrahönnun BÍB/SÁS  
Útg. Dags. Skýring Hannað/Yfirfarid



**VERKFRÆÐISTOFA**

BÚEJARIHRAUN 20 • 220 HAFNARFJÖRDUR • KENNIT. 710796-2809  
vsb@vsb.is • Sími 585 8600 • Fax 585 8610 • www.vsb.is

Árflun sérhönnuðar  
Björn Guðafsson  
Kf. 180550 4889 • bjorn@vsb.is

Verkefni  
**DALSHRAUN 3**  
**HAFNARFIRÐI**

Verktali  
Burdarvirki  
Gatplan 3. hæð og plötu yfir 3. hæð  
Grunnmynd 1

Hannað	Teiknað	Yfirfarid	Kvarði	Síða
RJK	RJK	BG	1:50	/ A1
Dags:	Verkefni	Teikning	Útgáfa	
18.06.2008	07244	B7 031	A	