



**SKÝRINGAR**

Öll göt eru kjarnaboruð í núverandi steypia vegg og plötur

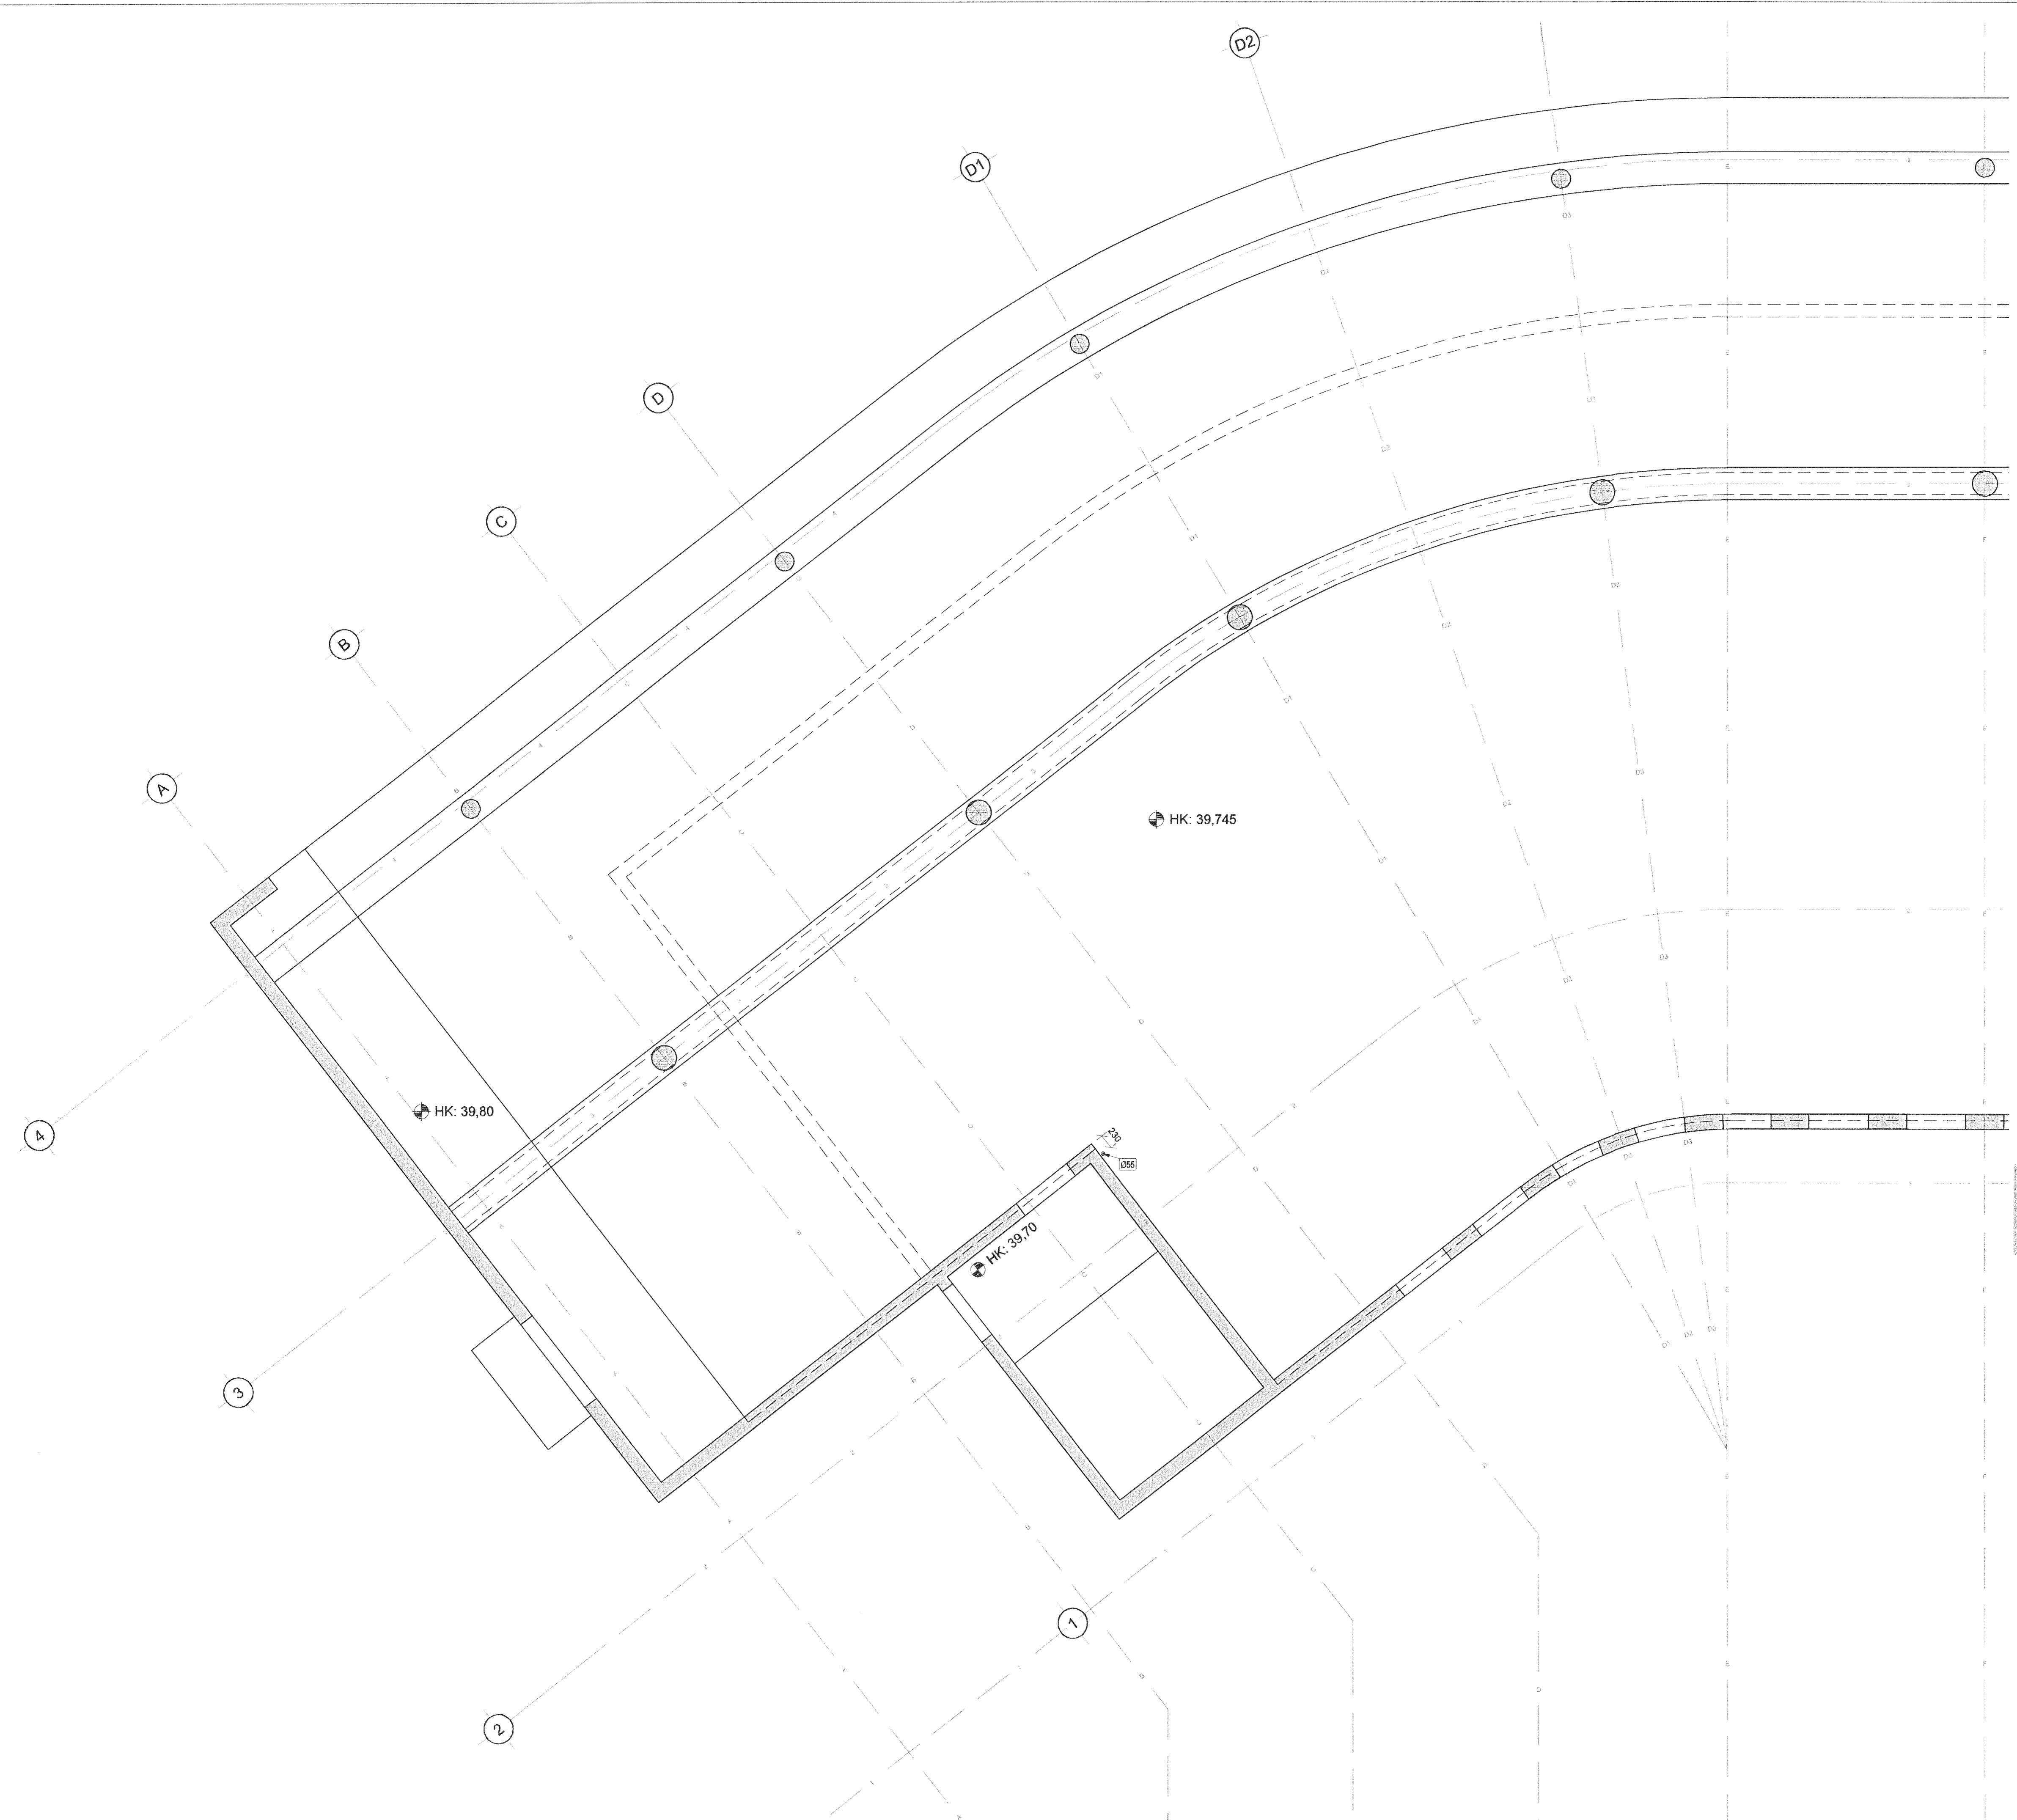

**DALSHRAUN 3**

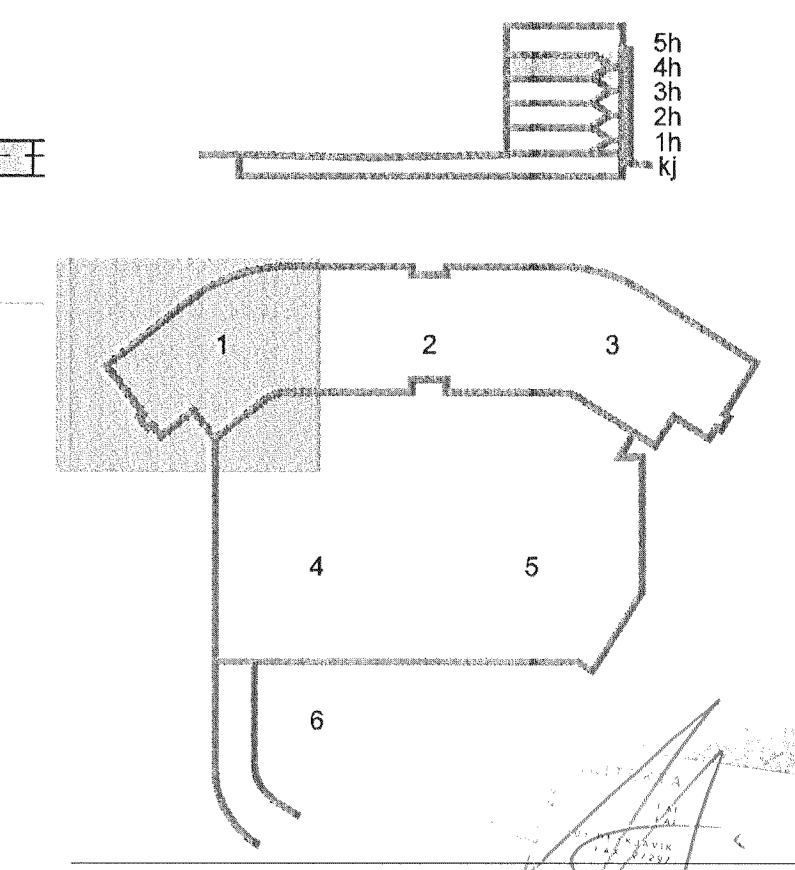

A 20.06.13 Uppfærsla miðað við breytta lagnahönnun BÍB-SÁS  
Útg. Dags. Skýring Hanna/Nýfrídló



**VERKFRÆÐISTOFA**

BÆJARHRAUN 20 • 220 HAFNARFJÖRÐUR • KENNIT. 710796-2899  
vsb@vsb.is • Sími 585 8600 • Fax 585 8610 • www.vsb.is

Áritun sérhönnuðar  
Björn Guðafsson  
Kt: 180550 4889 • bjorn@vsb.is

**DALSHRAUN 3  
HAFNARFIRÐI**

Verkhúti  
Burðarvirki  
Gataplán 4. hæð og plötu yfir 4. hæð  
Grunnmynd 1

Hanna RJK	Teiknað RJK	Yfirfarð BG	Kvarði 1:50	/ A1	Síða -
Dags. 18.06.2008	Verkefni 07244	Teikning B7 041	Útgáfa A		