



SKÝRINGAR

Öll göt eru kjarnabörð í núverandi steypa veggi og plötur

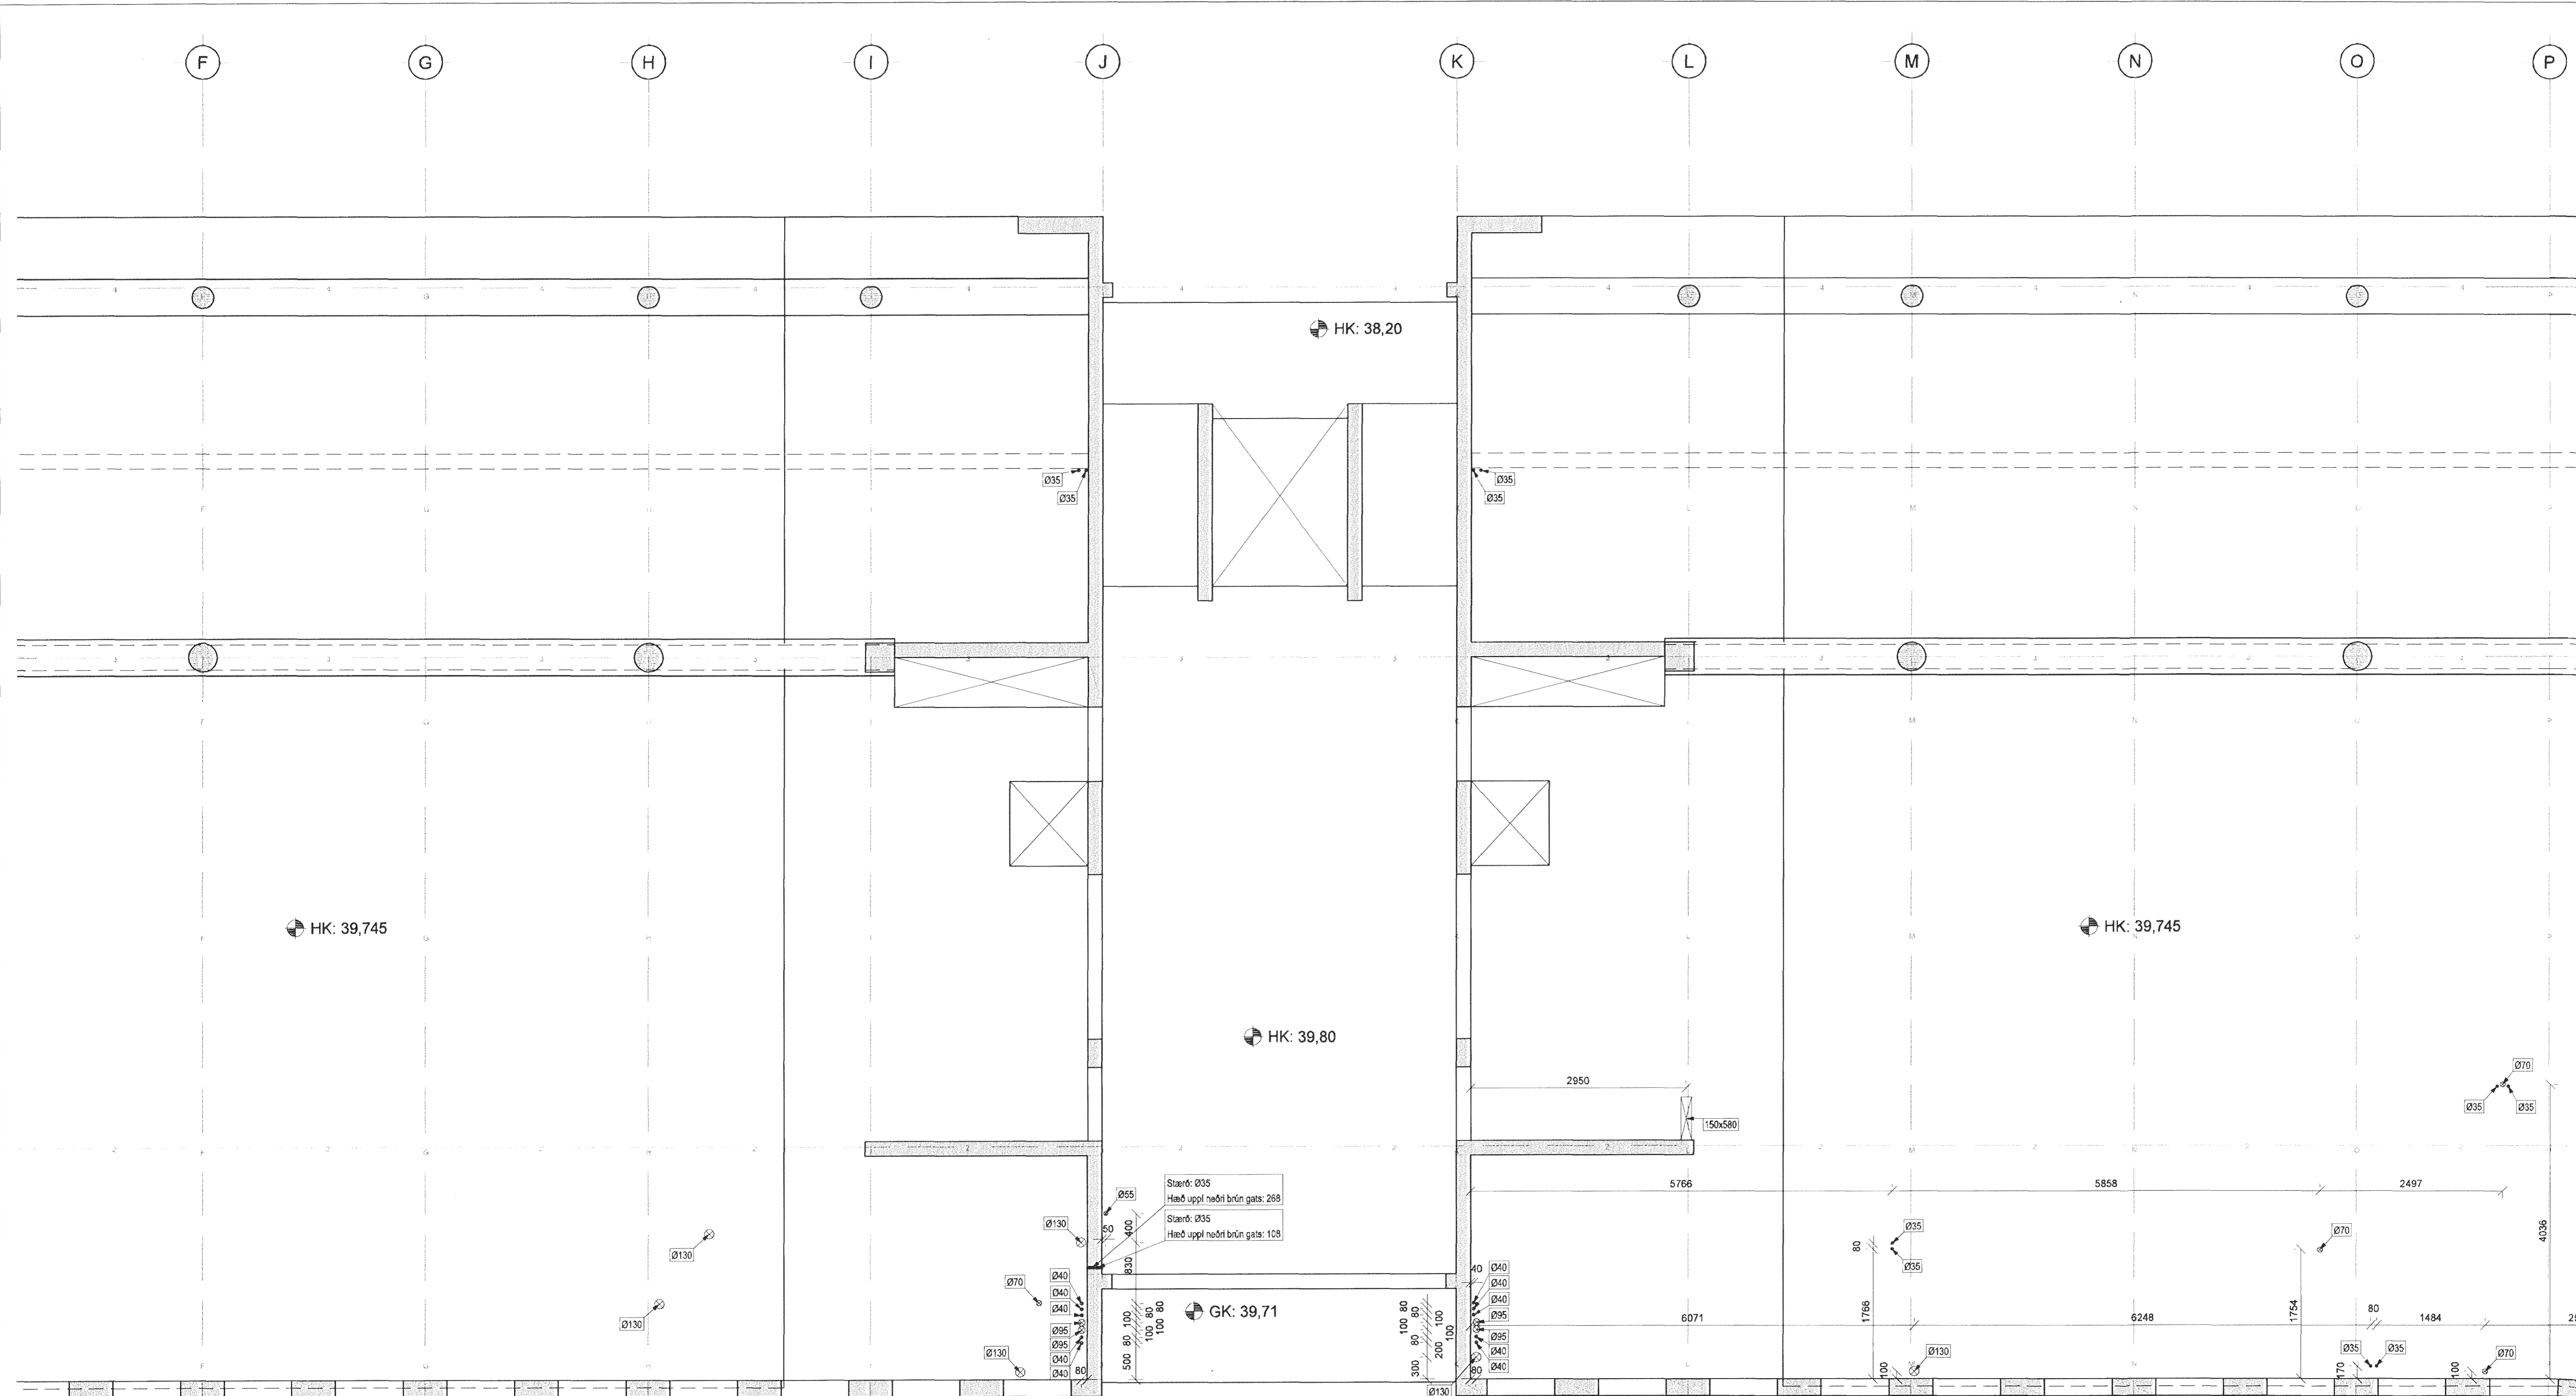

DALSHRAUN 3

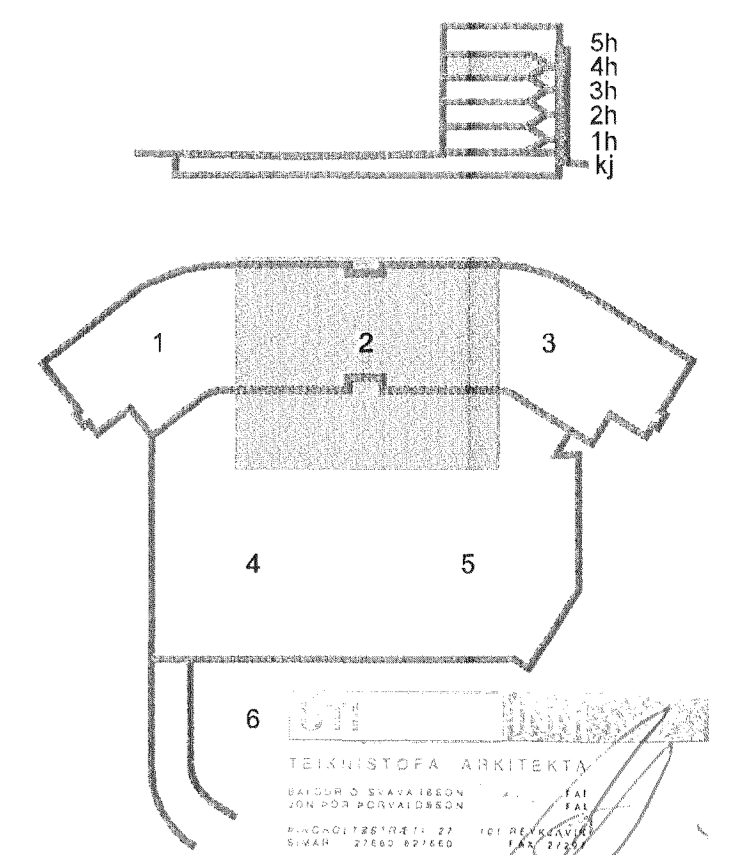

A 20.06.13 Úppteirsla miðað við breytta lagabönnun BÍB/SÁS
Útg. Dags. Skýring Hannabryfirarið



VERKFRÆÐISTOFA

BÆJARHRAUN 20 • 220 HAFNARFJÖRDUR • KENNIT. 710796-2899
vsh@vsh.is • Sími 585 8600 • Fax 585 8610 • www.vsh.is

Áritun sérhönnuðar					
Björn Gústafsson					
NÚM. 180550-4889 • bjorn@vsh.is					
Verkefni					
DALSHRAUN 3					
HAFNARFIRÐI					
Verkið					
Burðarvirki					
Gataplán 4. hæð og plötu yfir 4. hæð					
Grunnmynd 2					
Hannað	Teiknað	Yfirfarir	Kvarði	Síða	
RJK	RJK	BG	1:50	/ A1	
Dags.	Verkefni	Teikning	Útgáfa		
18.06.2008	07244	B7 042	A		