



SKÝRINGAR

Öll göt eru kjarnaboruð í núverandi
steypta vegg og plötur

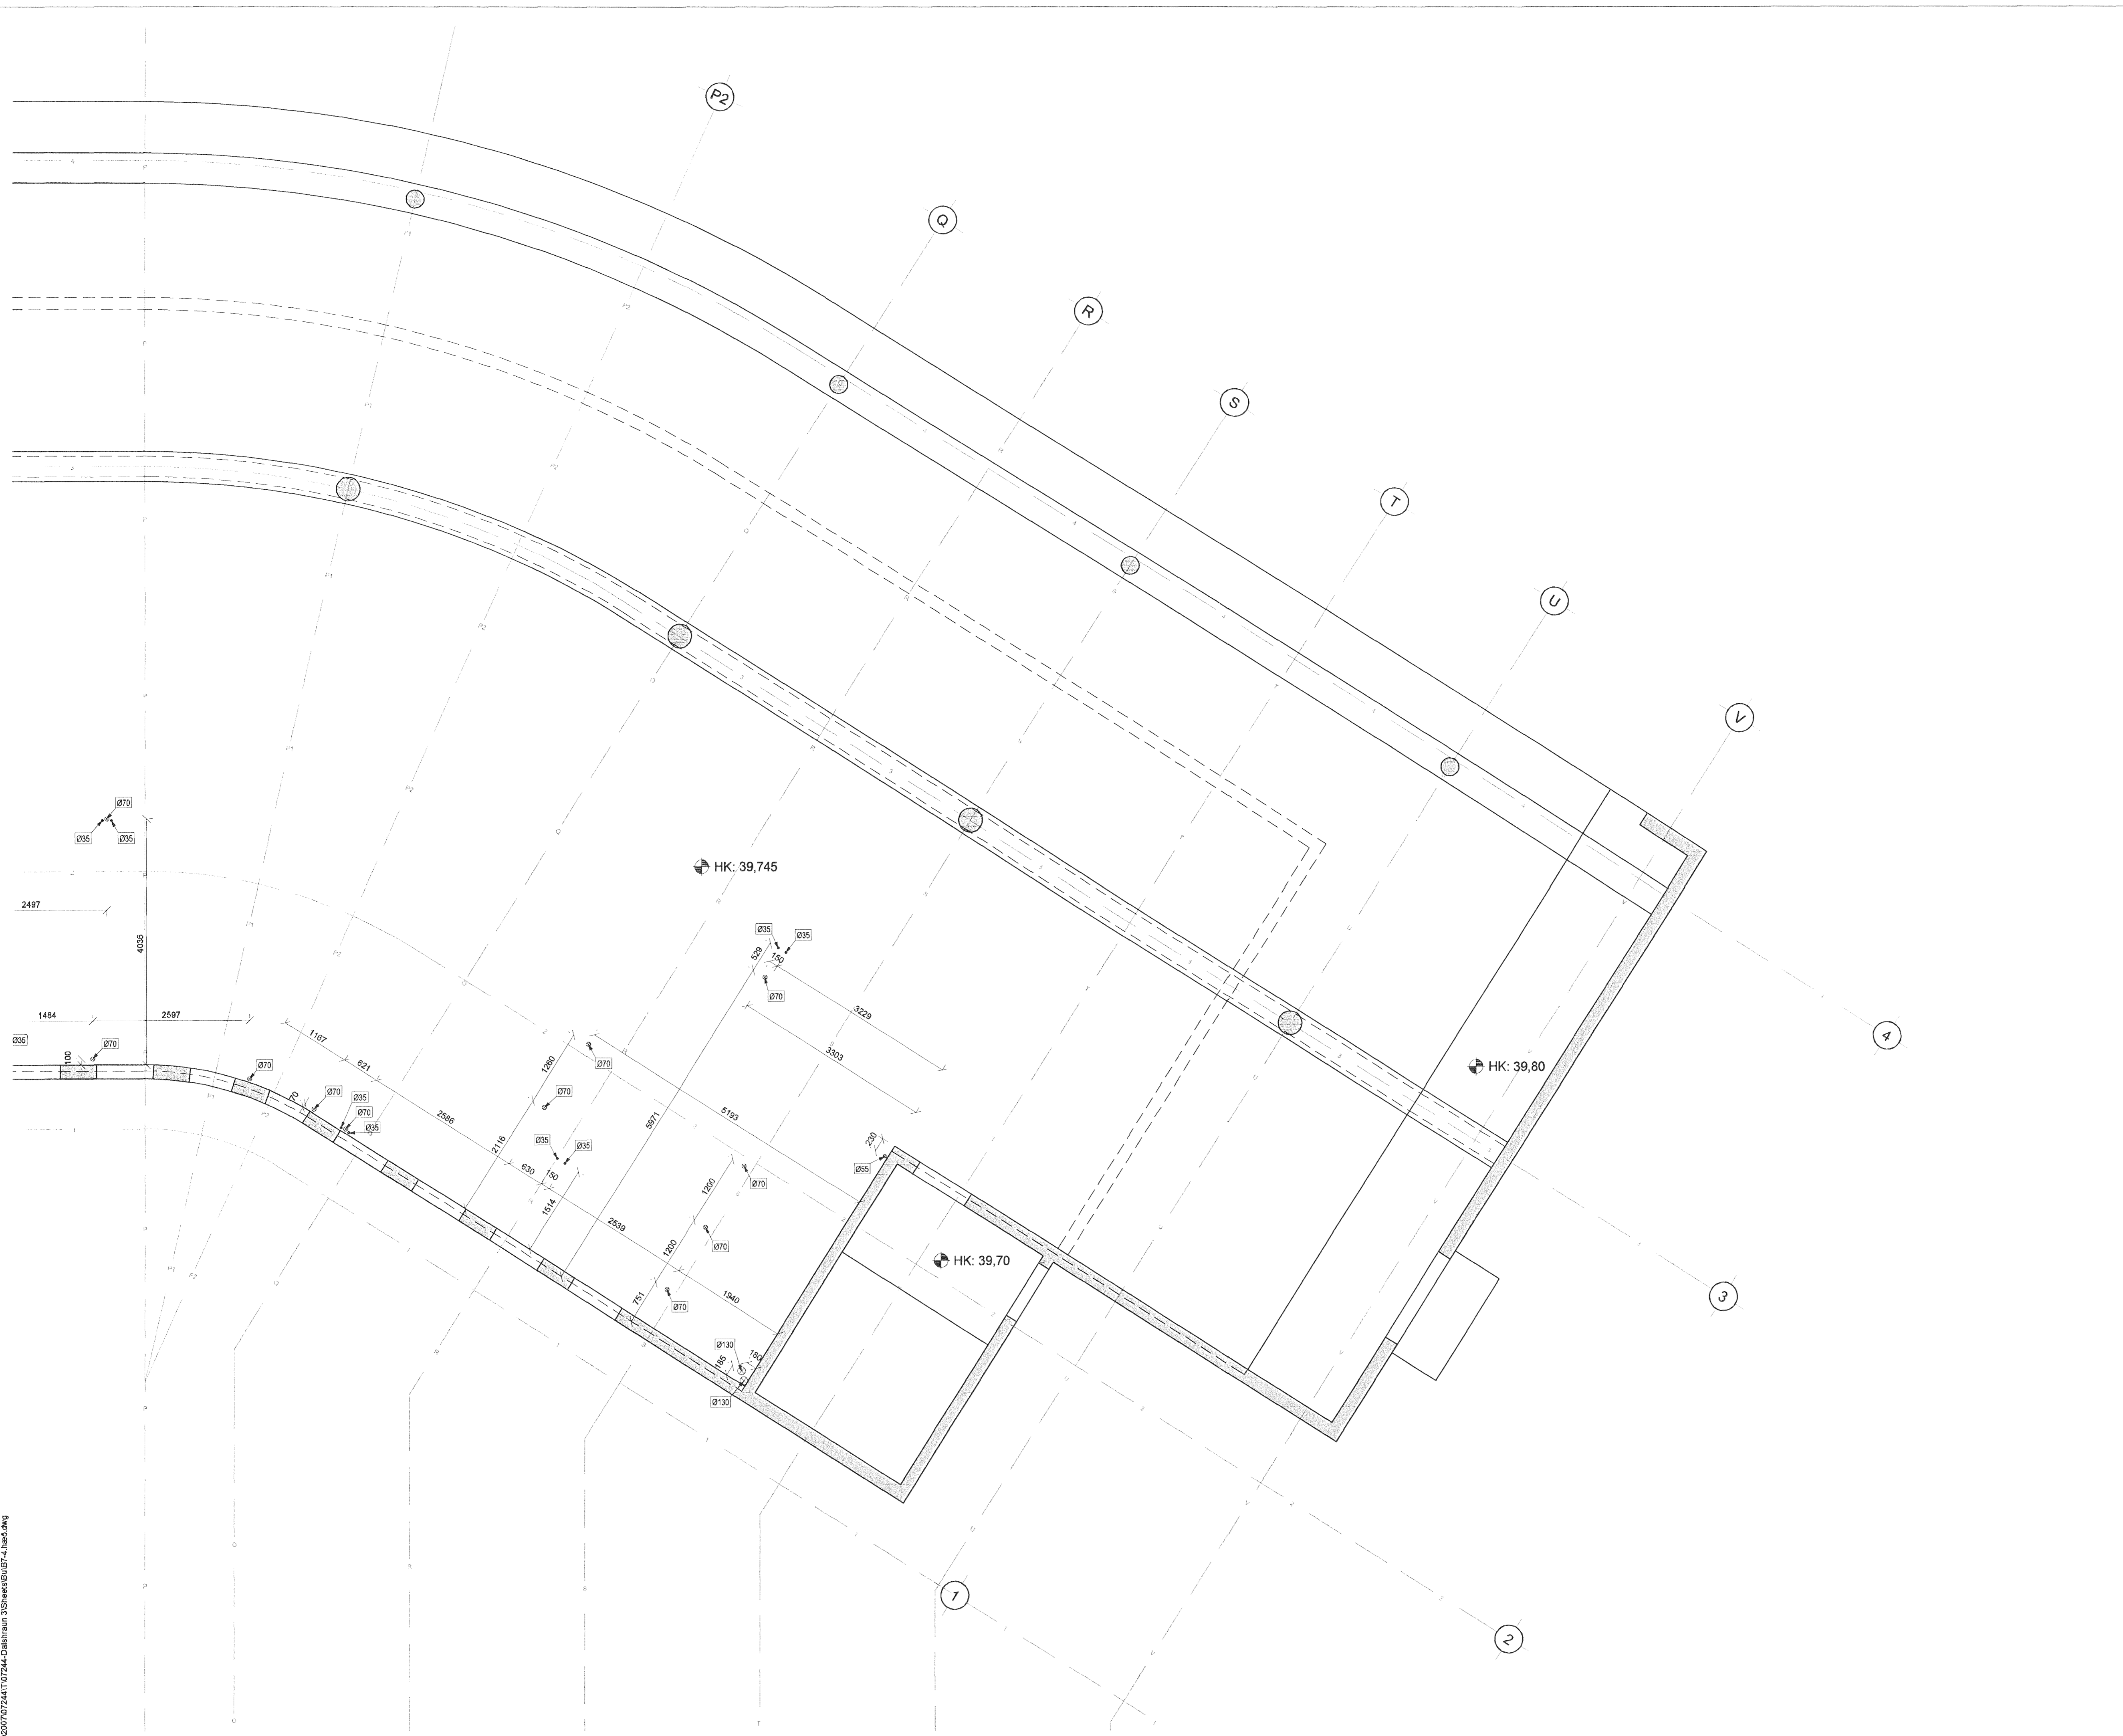

DALSHRAUN 3

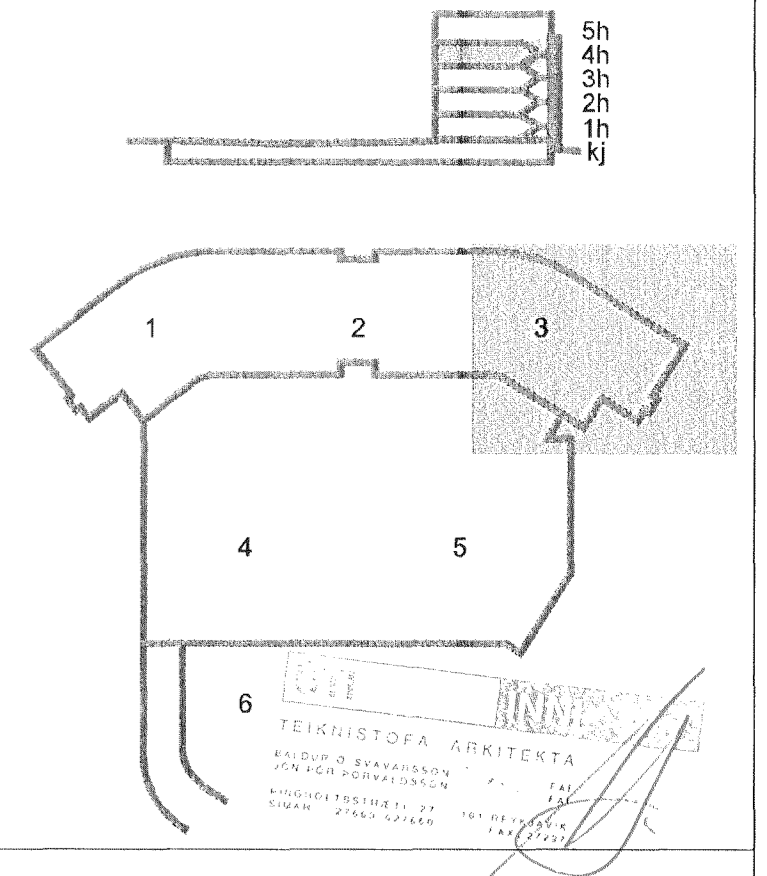

A 20.06.13 Uppfærsla miðað við breytta lagahönnun B/B/S/S
Útg. Dags. Skýring Hannas/Yfirfarð



VERKFRÆÐISTOFA

BÆJARHRAUN 20 • 220 HAFNARFJÖRDUR • KENNIT. 710706-2899
vsb@vsb.is • Sími 585 8600 • Fax 585 8610 • www.vsb.is

Arftun sérhönnuðar
Björn Guðstafsson
Kf. 180550 4889 • bjorn@vsb.is *Björn Guðstafsson*

Verkheli
DALSHRAUN 3
HAFNARFIRÐI

Verkheli
Burdarvirki
Galaplan 4. hæð og plötu yfir 4. hæð
Grunnmynd 3

Hannas	Faxnas	Yfirfarð	Kvarði	Síða
RJK	RJK	BG	1:50	/A1
Dags	Verkefni	Teikning	Útgáfa	
18.06.2008	07244	B7 043	A	

V:\2007\07244\1\07244-Dalshraun 3\Shema\BUB7-4_hack.dwg