

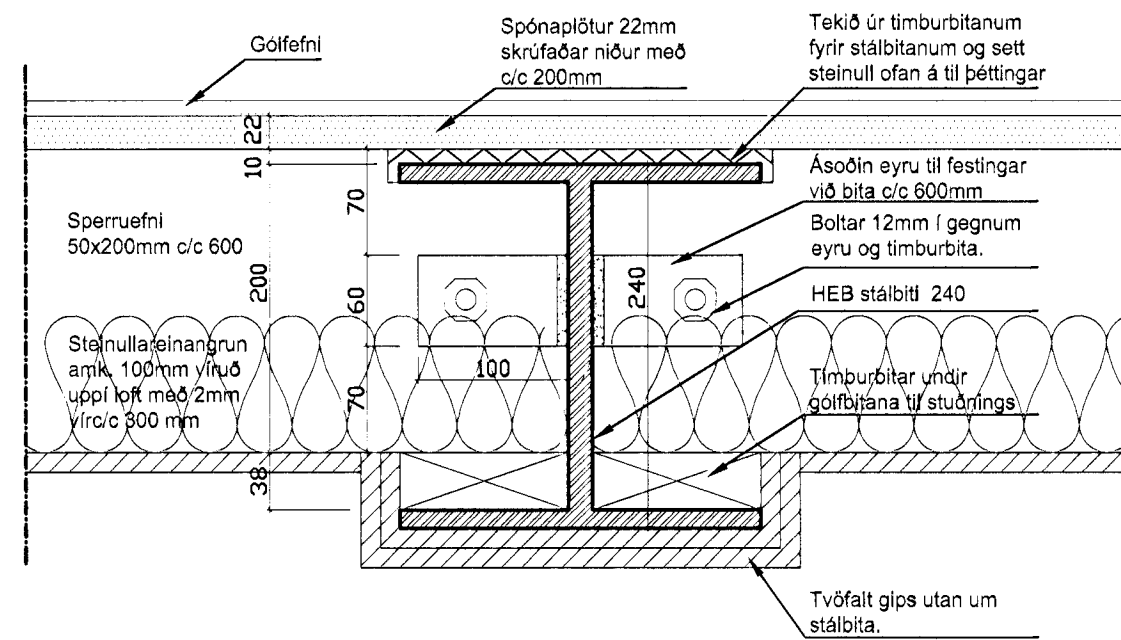



1 Lóðrétt deili  
200 Frágangur við milliloft

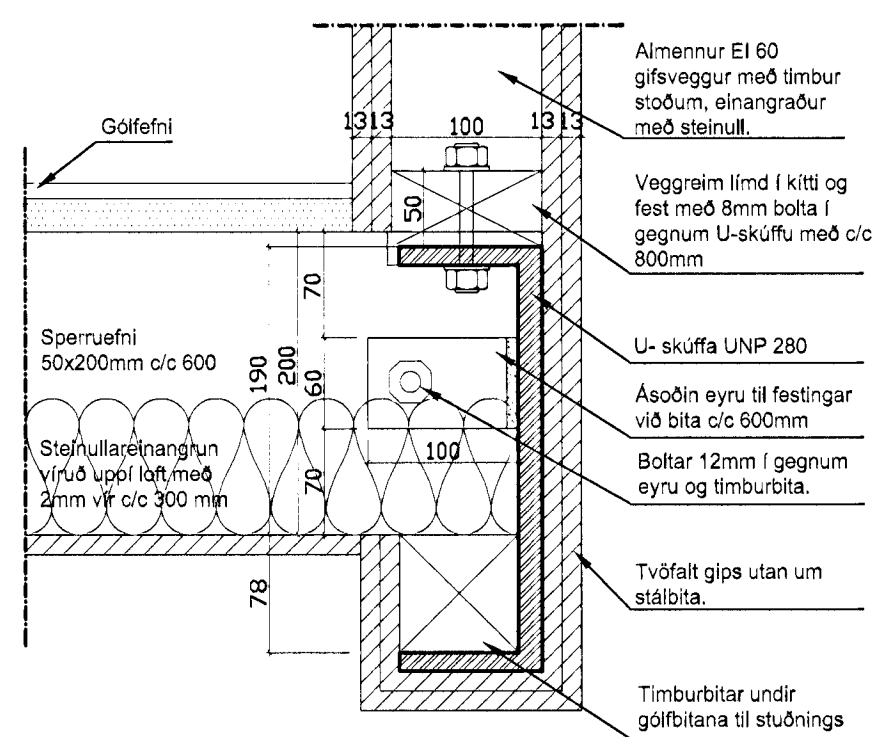

2 Lóðrétt deili  
200 Frágangur við milliloft

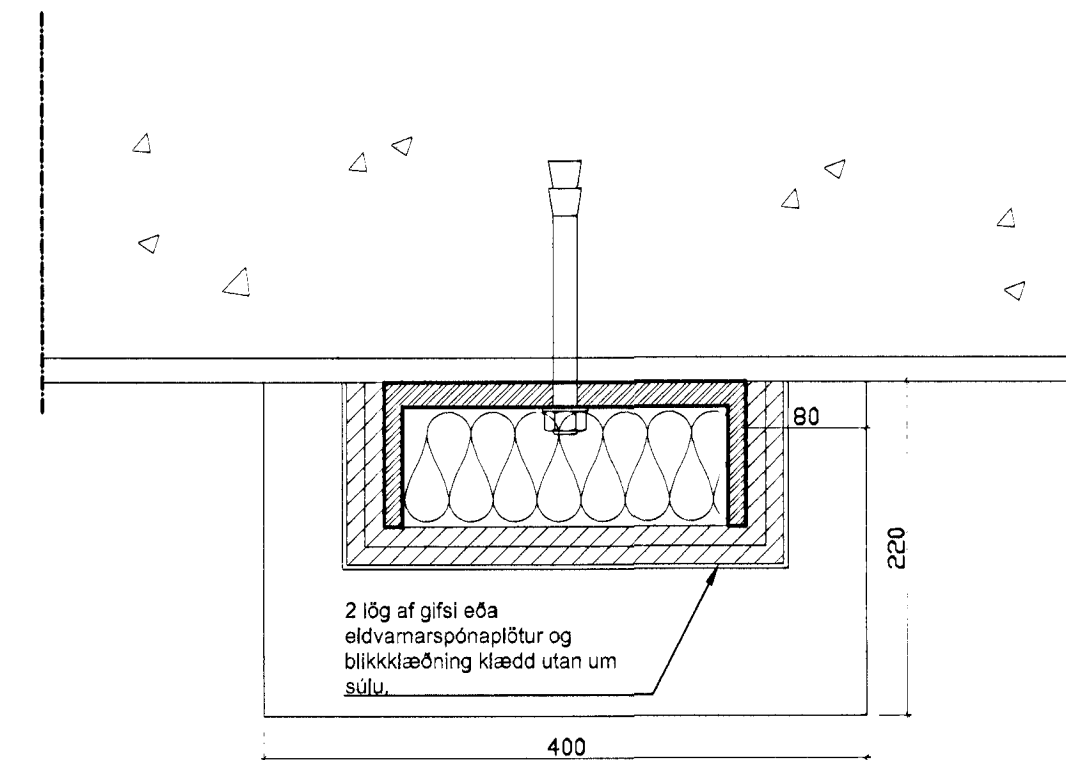

3 Lóðrétt deili  
200 Frágangur við milliloft

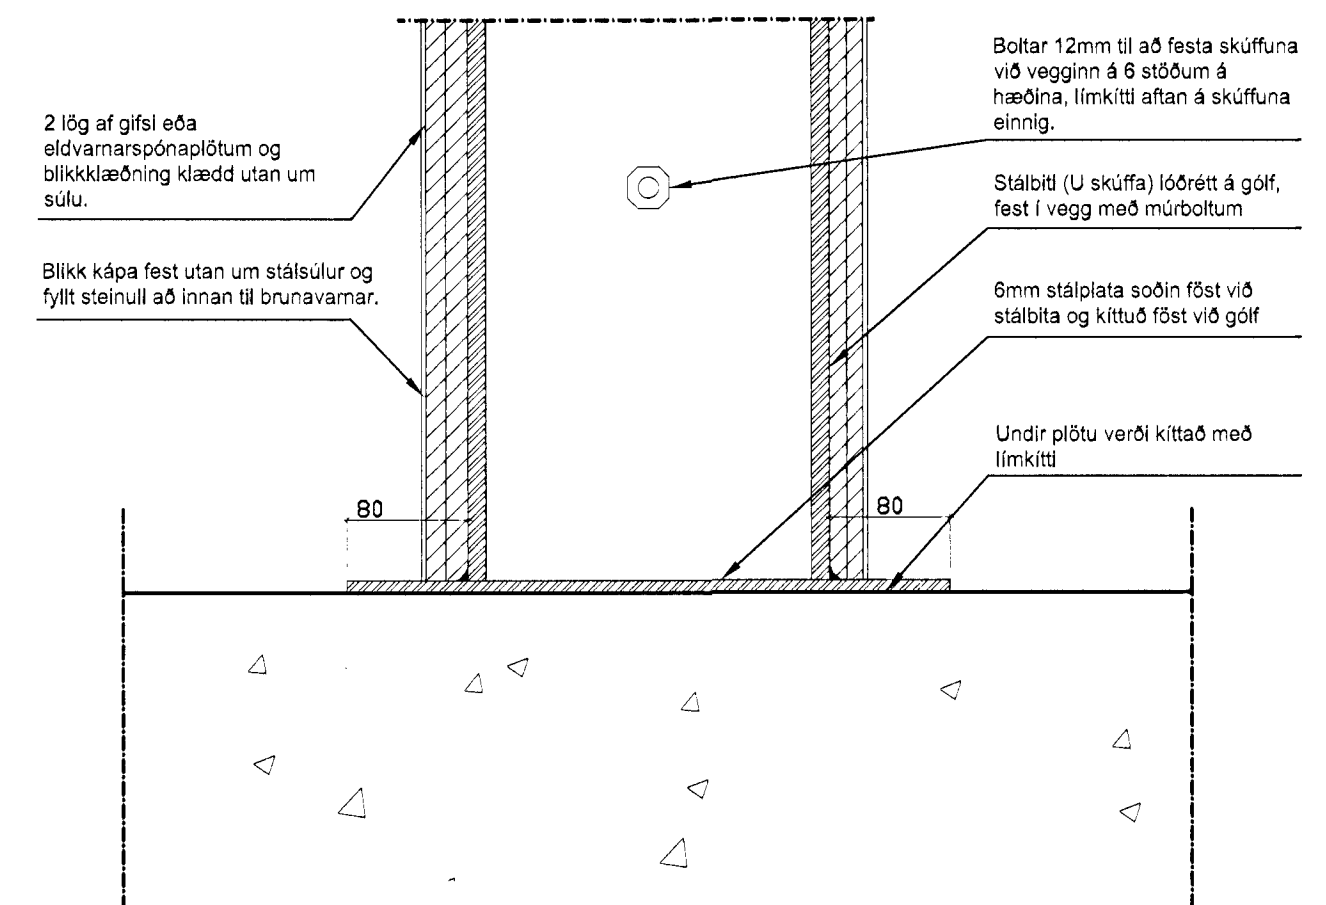

4 Lóðrétt og lárétt deili  
200 Frágangur við gólf

Rognvaldur Harðarson 080379 3319

**rögg**  
teiknistofa

Espilundur 20, 600 Akureyri  
Tel: 481 5185 - 897-7-897  
Mail: roggteiknistofa@gmail.com

RAFEINING FLATAHRAUN 5B  
220 HAFNARFJÖRDUR  
BURÐARPOLSTEIKNINGAR  
DEILITEIKNINGAR  
SNÍÐ GEGNUM GÓLF

VERK: 0007  
KVARÐI: 1:50  
DAGS: 28.01.2013  
TEIKNAD: ROGGI