


Deili 1 A405

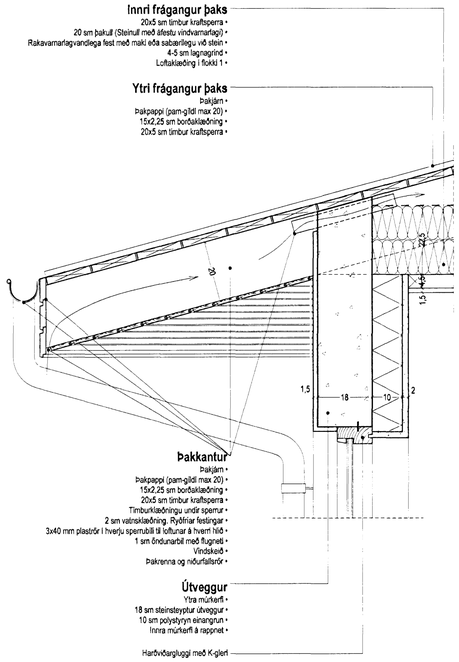


Deili 2 A405




Deili 3 A405

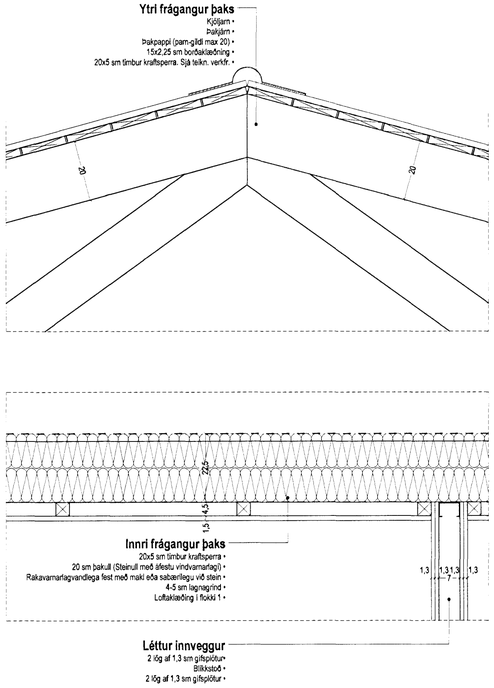


Deili 4 A405

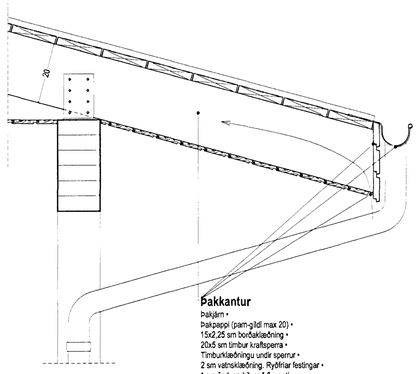


Deili 5 A405

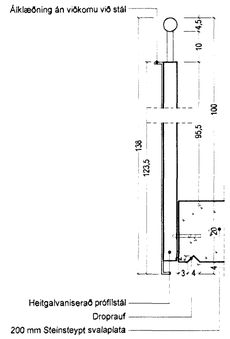


Deili 6 A405

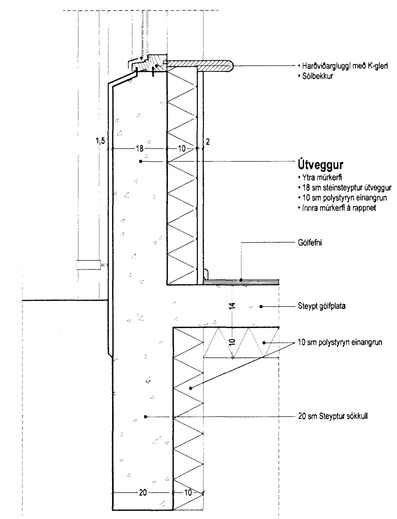


Deili 7 Deili dyrnar bílskúr

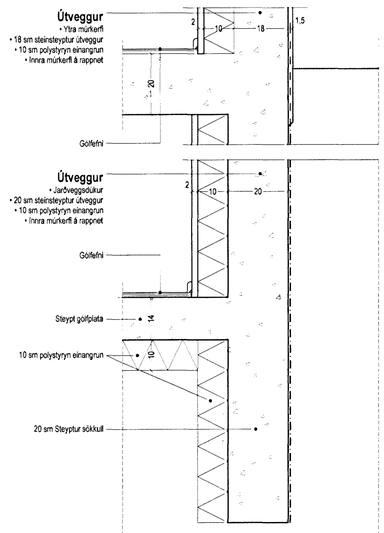


Deili 8 Deili dyrnar bílskúr

Samþykkt þann 26. mars 2013
Byggingafulltrúinn í Hafnarfirði
F.h. Hafliði S. Gunnlaugsson
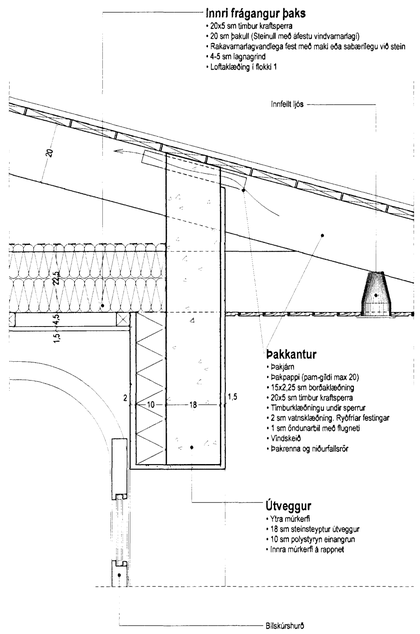
## Tákn

| | | | |
|---|---|---|---|
| GN | = Gólfniðurfall | | Brunatákn |
| ÞN | = Þakniðurfall | | |
| SN | = Svalaniðurfall | | Veggir og hæðaskil |
| LR | = Loftræsting | | EI60 |
| VLR | = Veikinúm loftræsting | | EI90 |
| PK | = Pöskassar | | A-EI60 |
| NL | = Neyðarljós | | A-EI120 |
| BO | = Björgunarop | | RE/60 |
| R | = Reykskynjari | | RE/120 |
| HSL | = Handslökkvitæki | | A-RE/M120 |
| ÚT | = Merktur útgangur | | |
| BO | = Fellistigi við björgunarop | | Hurðir<br>E-CS30<br>EI-CS30<br>EI-CS60 |
| | = Brunaslanga | | Gluggar<br>E30 |
| | = Stigleiðsla | | |
| | = Stigleiðsla út | | |
| ! | = Stjórnstöð brunaviðvörunarkerfis | | |
| | = Inntak | | |
| | = Bílastæði fyrir fatlaða | | |
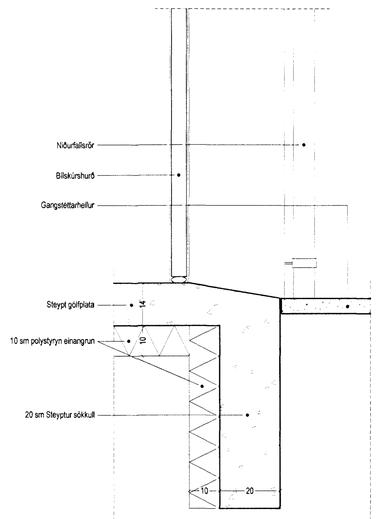
| Útg. | Dagsetning | Lýsing | Nafn |
|---|---|---|---|
| 1 | DD.MM.YYYY X | | XXX |

1:10 0 0,1 0,2 0,3 0,4 0,5 m

KRark
Kristinn Ragnarsson arkitekt ehf.
Ármúli 1 - 4.hæð . 108 Reykjavík . Ísland
S: 564 2255 . Fax. 544 4225
Kt. 581298 3589 . www.krark.is . krark@krark.is

# Furuás 8-10
## Hafnarfjörður

| | | | |
|---|---|---|---|
| **Landnúmer:** | 207211/207213 | **Staðgreinir:** | 2580080/2580100 |
| | Parhús | | |

## A501
Sérteikningar

| | | | |
|---|---|---|---|
| **Hönnun:** | KR | **Verknúmer:** | 12024IP |
| **Verkefnastjóri:** | JGE | **Mælikvarði:** | 1:10 |
| **Teiknað:** | JGE | **Dagsetning:** | 12.10.2012 |
| **Yfirfarið:** | JGE | **Blað:** | **Útgáfa:** |
| **Samþykkt:** | | | |
| **Kristinn Ragnarsson** Kt. 120944 2669 | | ---- | – |

Plot: 29.1.2013 12:13:31
Save: 29.1.2013 12:10:24
Sk.: Z:\Verk 2012\01 ÍBÚÐARHÚSIÐ\02 PARHÚS\12024IP-Furuás 8-10 Haf\05 Sérteikningar\12024IP-A501.dwg

Þessi teikning er hönnunargagn og eign KRark ehf. Óheimilt er að afrita hana eða dreifa á nokkurn hátt án skriflegs samþykkis KRark ehf.