BREIÐVANGUR 47 HAFNARFIRÐI.

BREIÐVANGUR NR. 39-41-43-45-47
HAFNARFIRÐI M:1:100

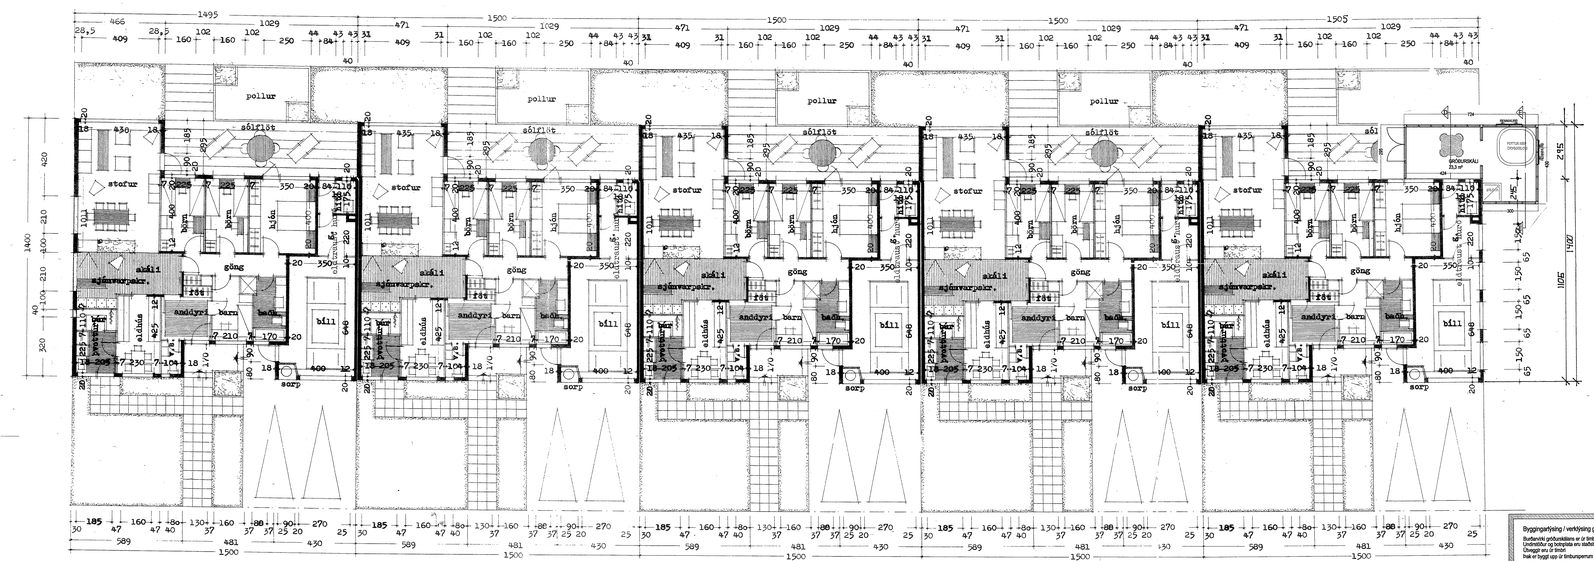

| Breiðvangur 47 Hafnarfirði. Landnúmer: 120169 | | |