
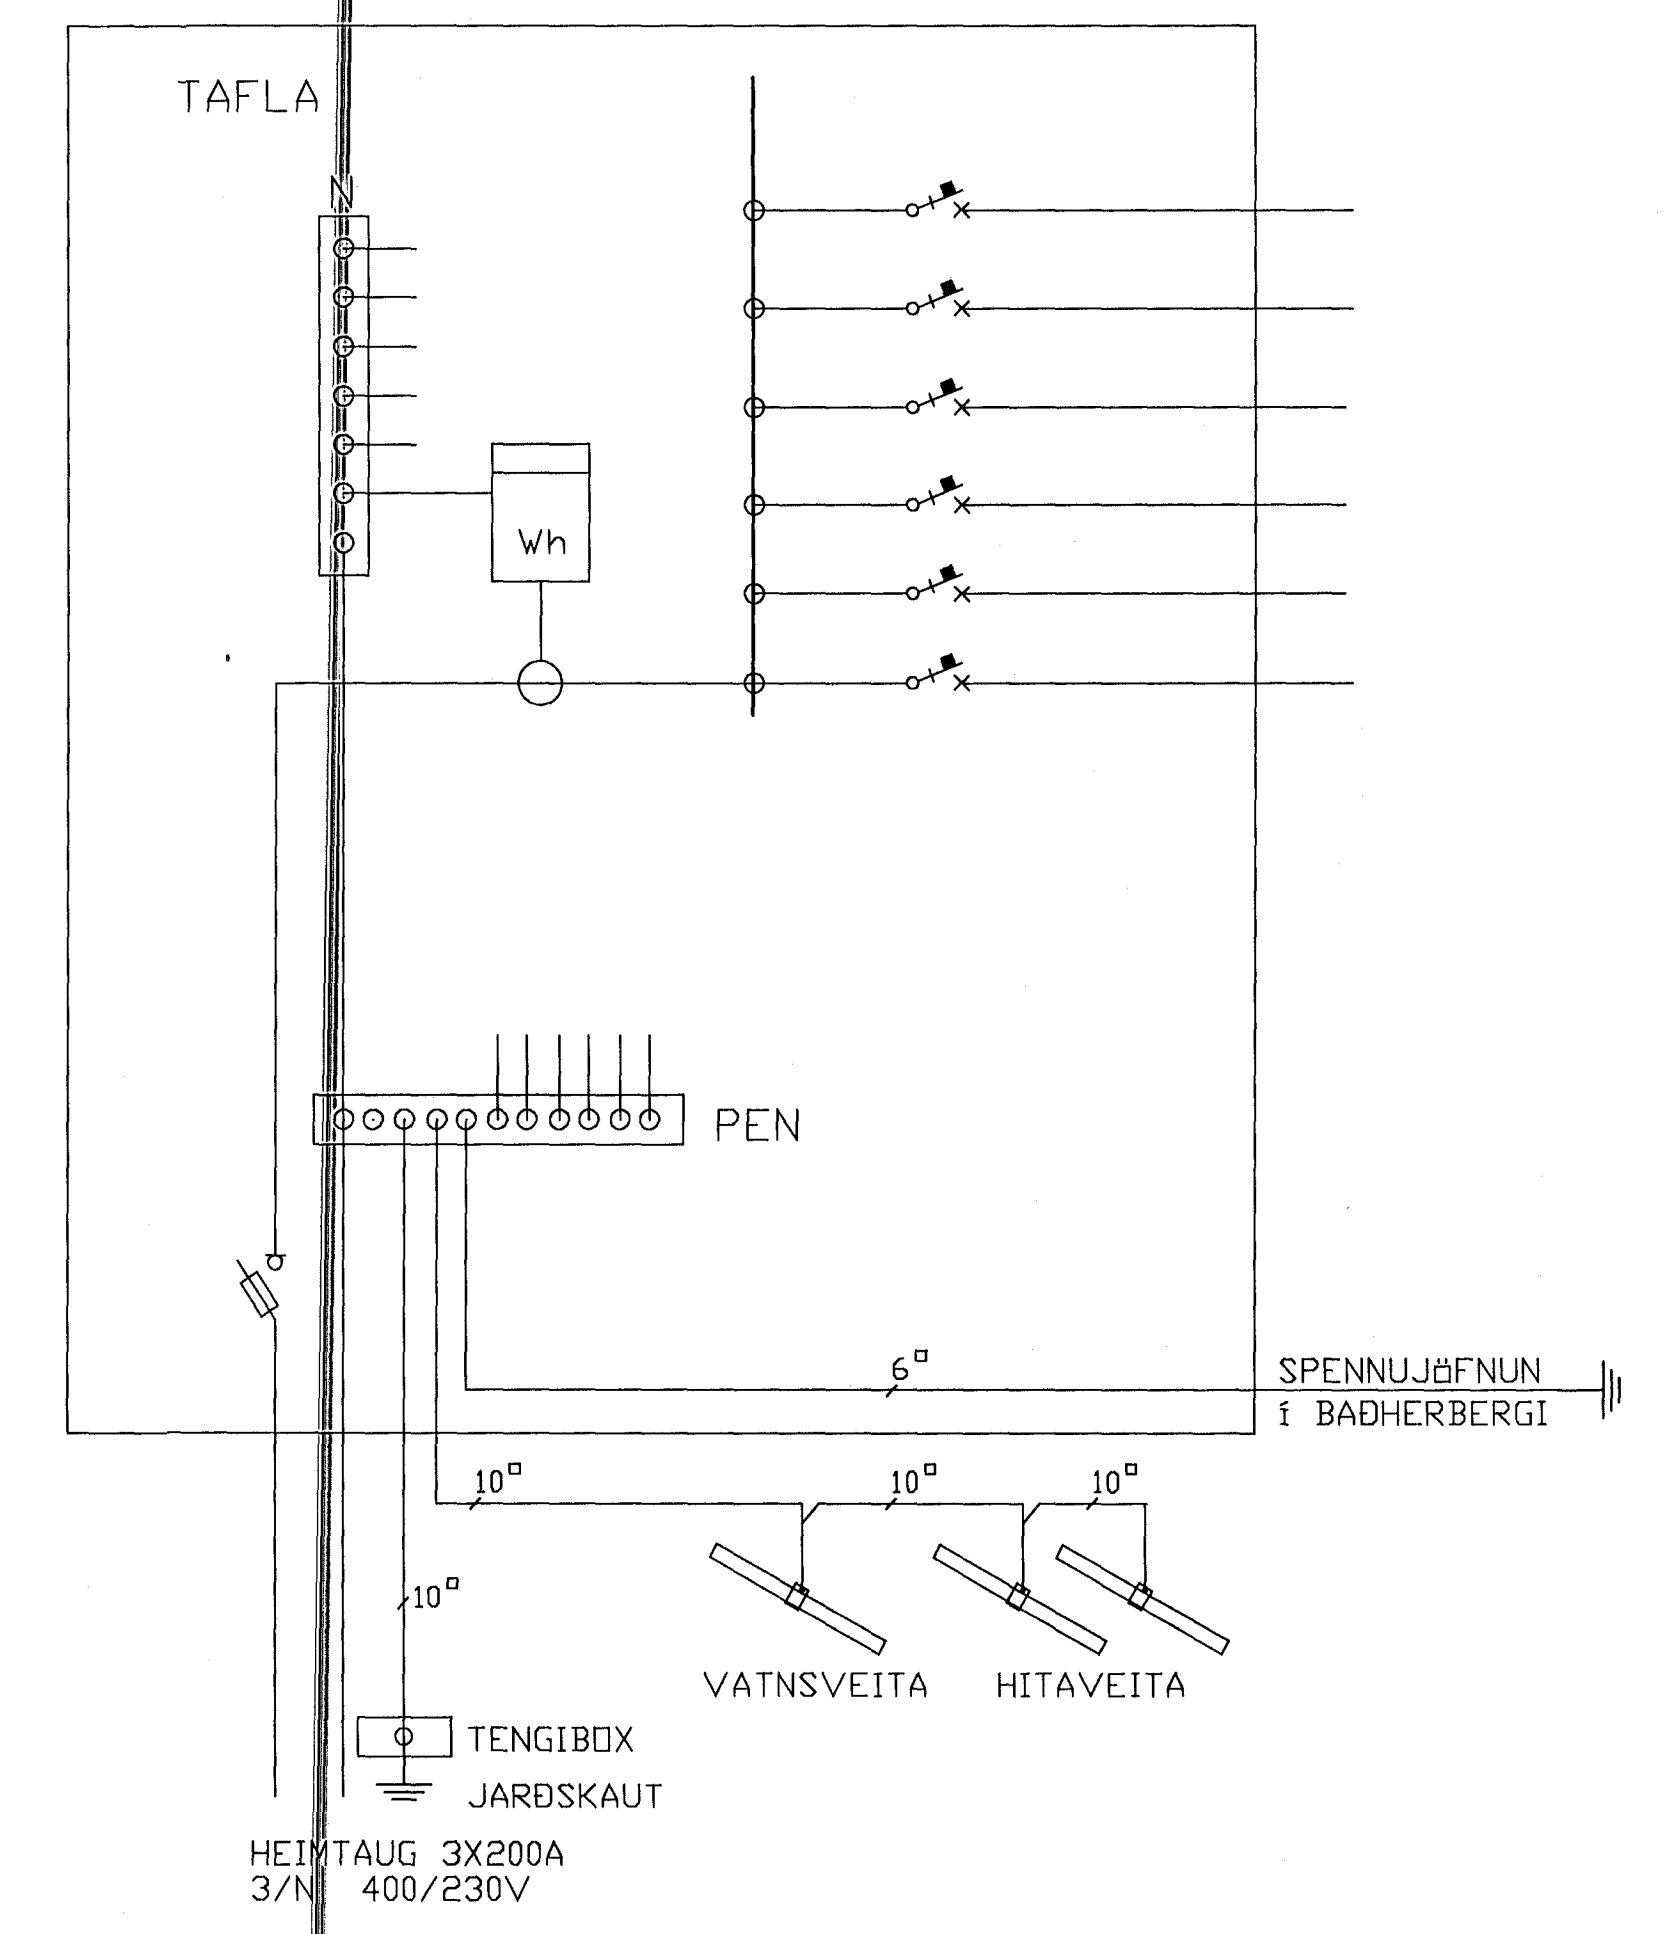
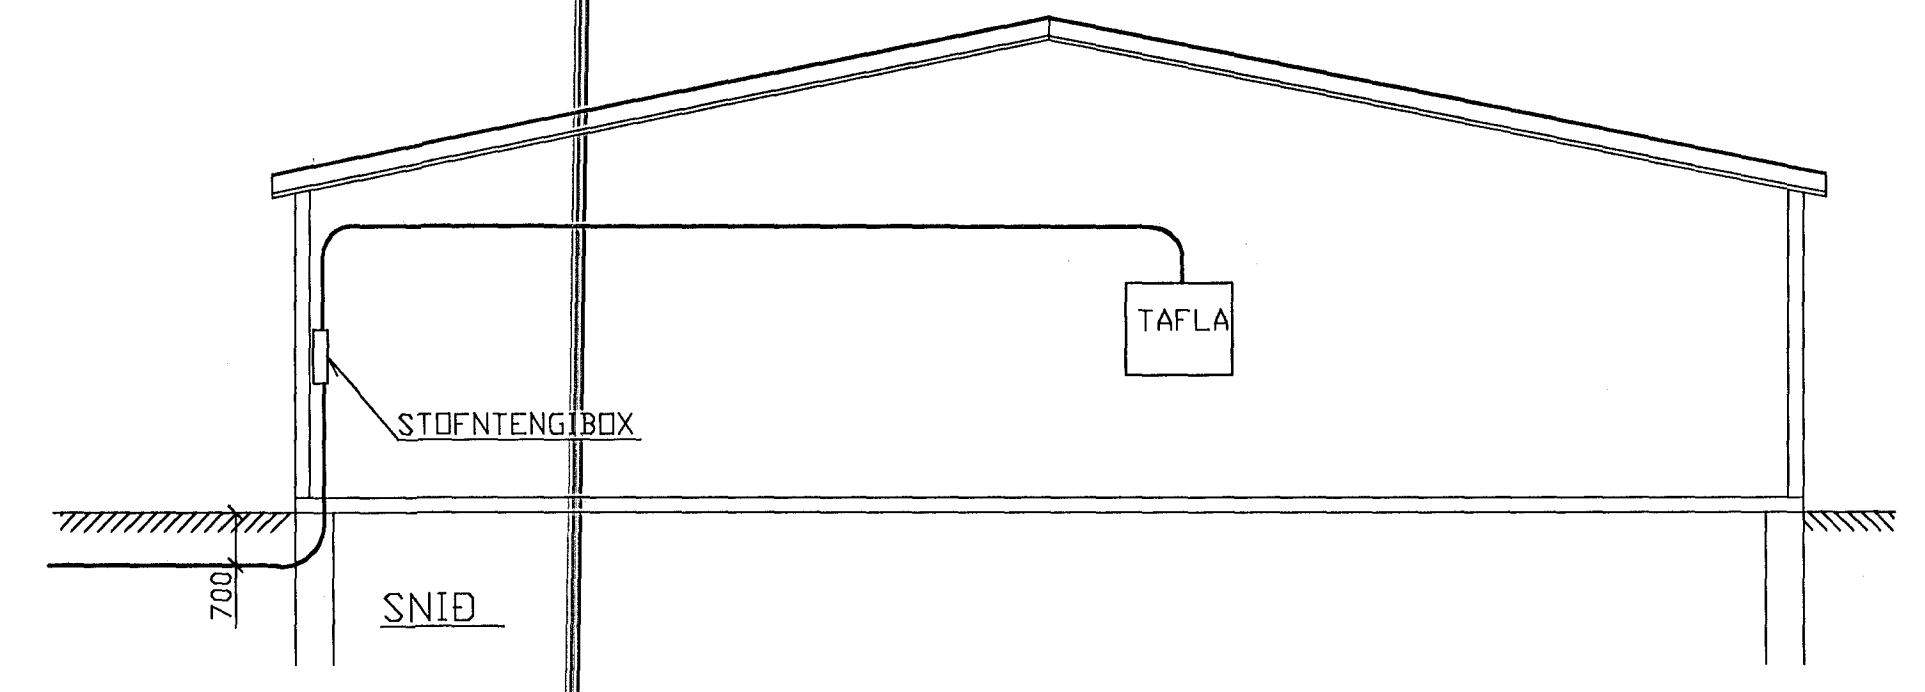


Þessa teikningu má hvorki fjálfalda né dreifa til þriðja aðila án aukar samþykks. Brot ó háfundarétti varða við lög.

SKÝRINGAR

1. Pípur undir malbiki fyrir heimtaug og útlíflós séu í 70 cm dýpt.

Inntök samþykkt 4/12.2001
f.h. BAFVEITU HAFNARFJARÐAR
Bjarni

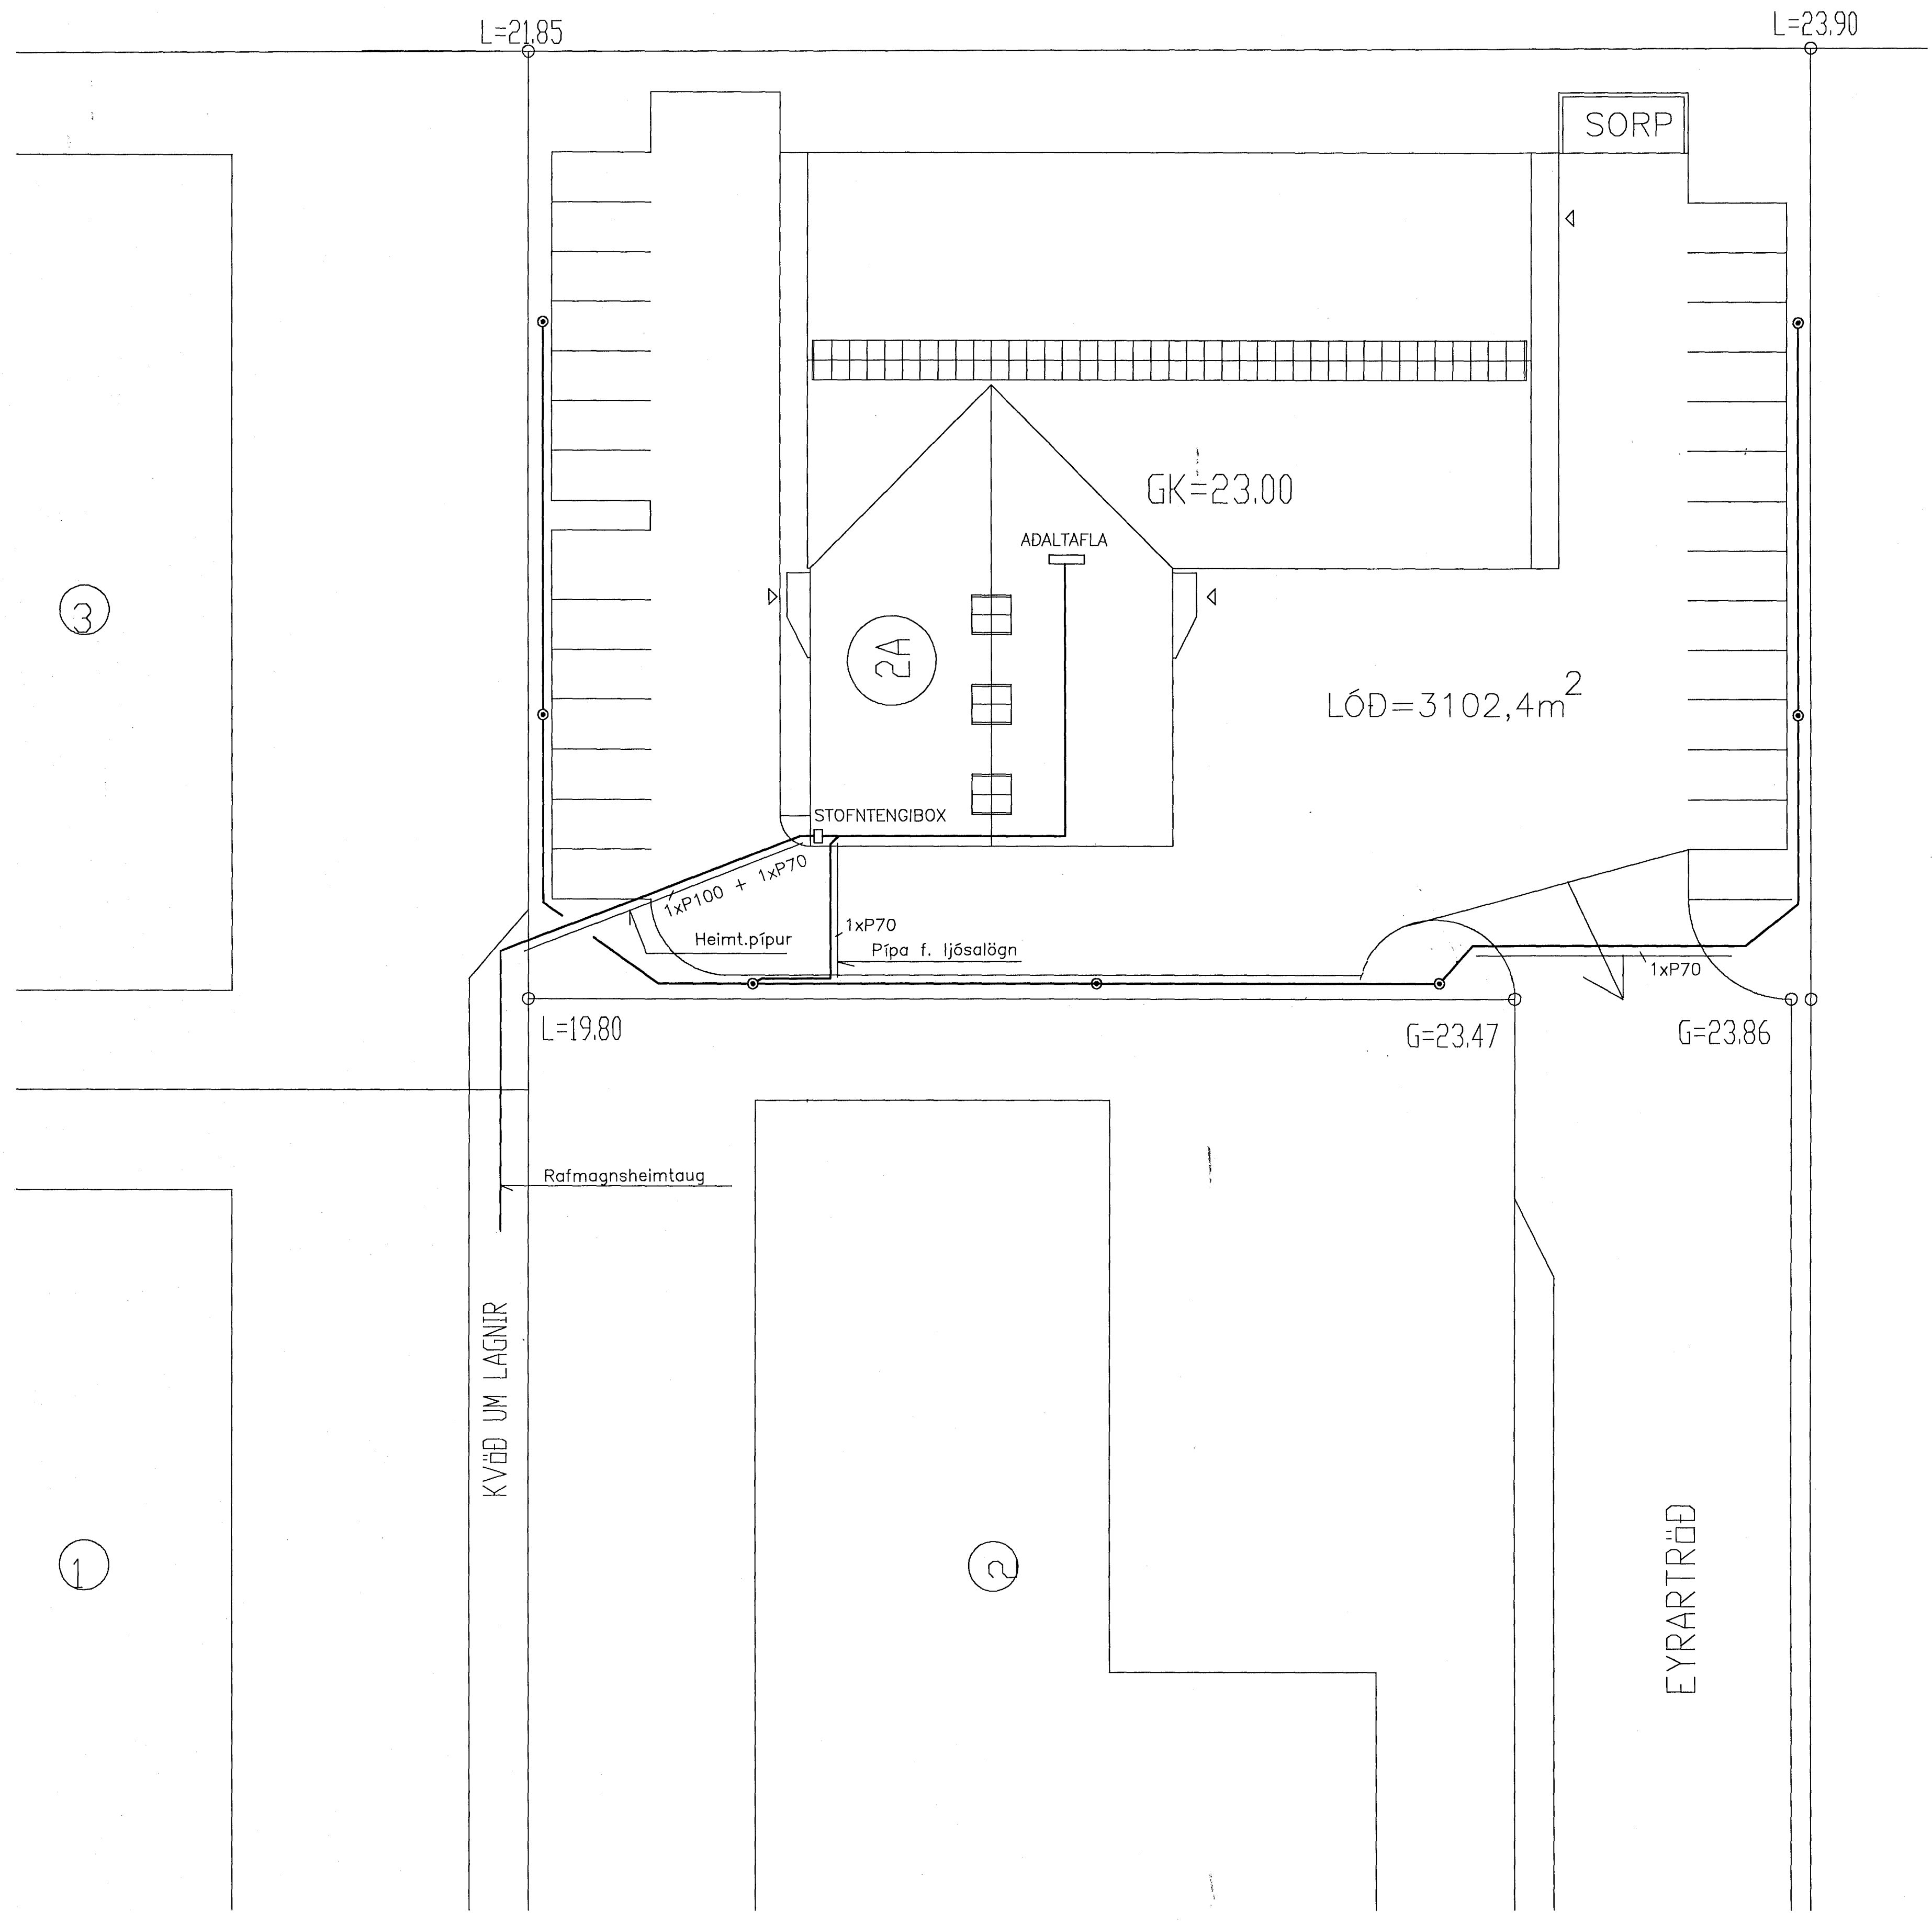

VERKFRÆÐISTOFA JÓHANNS INDRIDASONAR EHF
CONSULTING ENGINEERS
SIDUMÖLI 1, 108 REYKJAVÍK, SÍMI (TEL) 568 7319, FAX 568 6887

EYRARTRÖÐ 2A		
H.ÓJS	RAFLÖGN	LÁGSPENNUKERFI
T.ÓJS	HEIMTAUGAR OG ÚTILAGNIR	
D.16.02.00		
MKV. 1:200		507308C6 - 507308C6 BL.

4022