



50mm P.L.P. FYRIR RAFM. INTAK+
 25mm P.L.P. FYRIR UTILJÓÐS
 50mm P.L.P. FYRIR SMANNTAK
 50mm P.L.P. FYRIR SMÁSPENNU

PIPUR LEGGIÐ MED VAINSHALLA
 OG NÁ UT FYRIR LÖÐARMÖRK

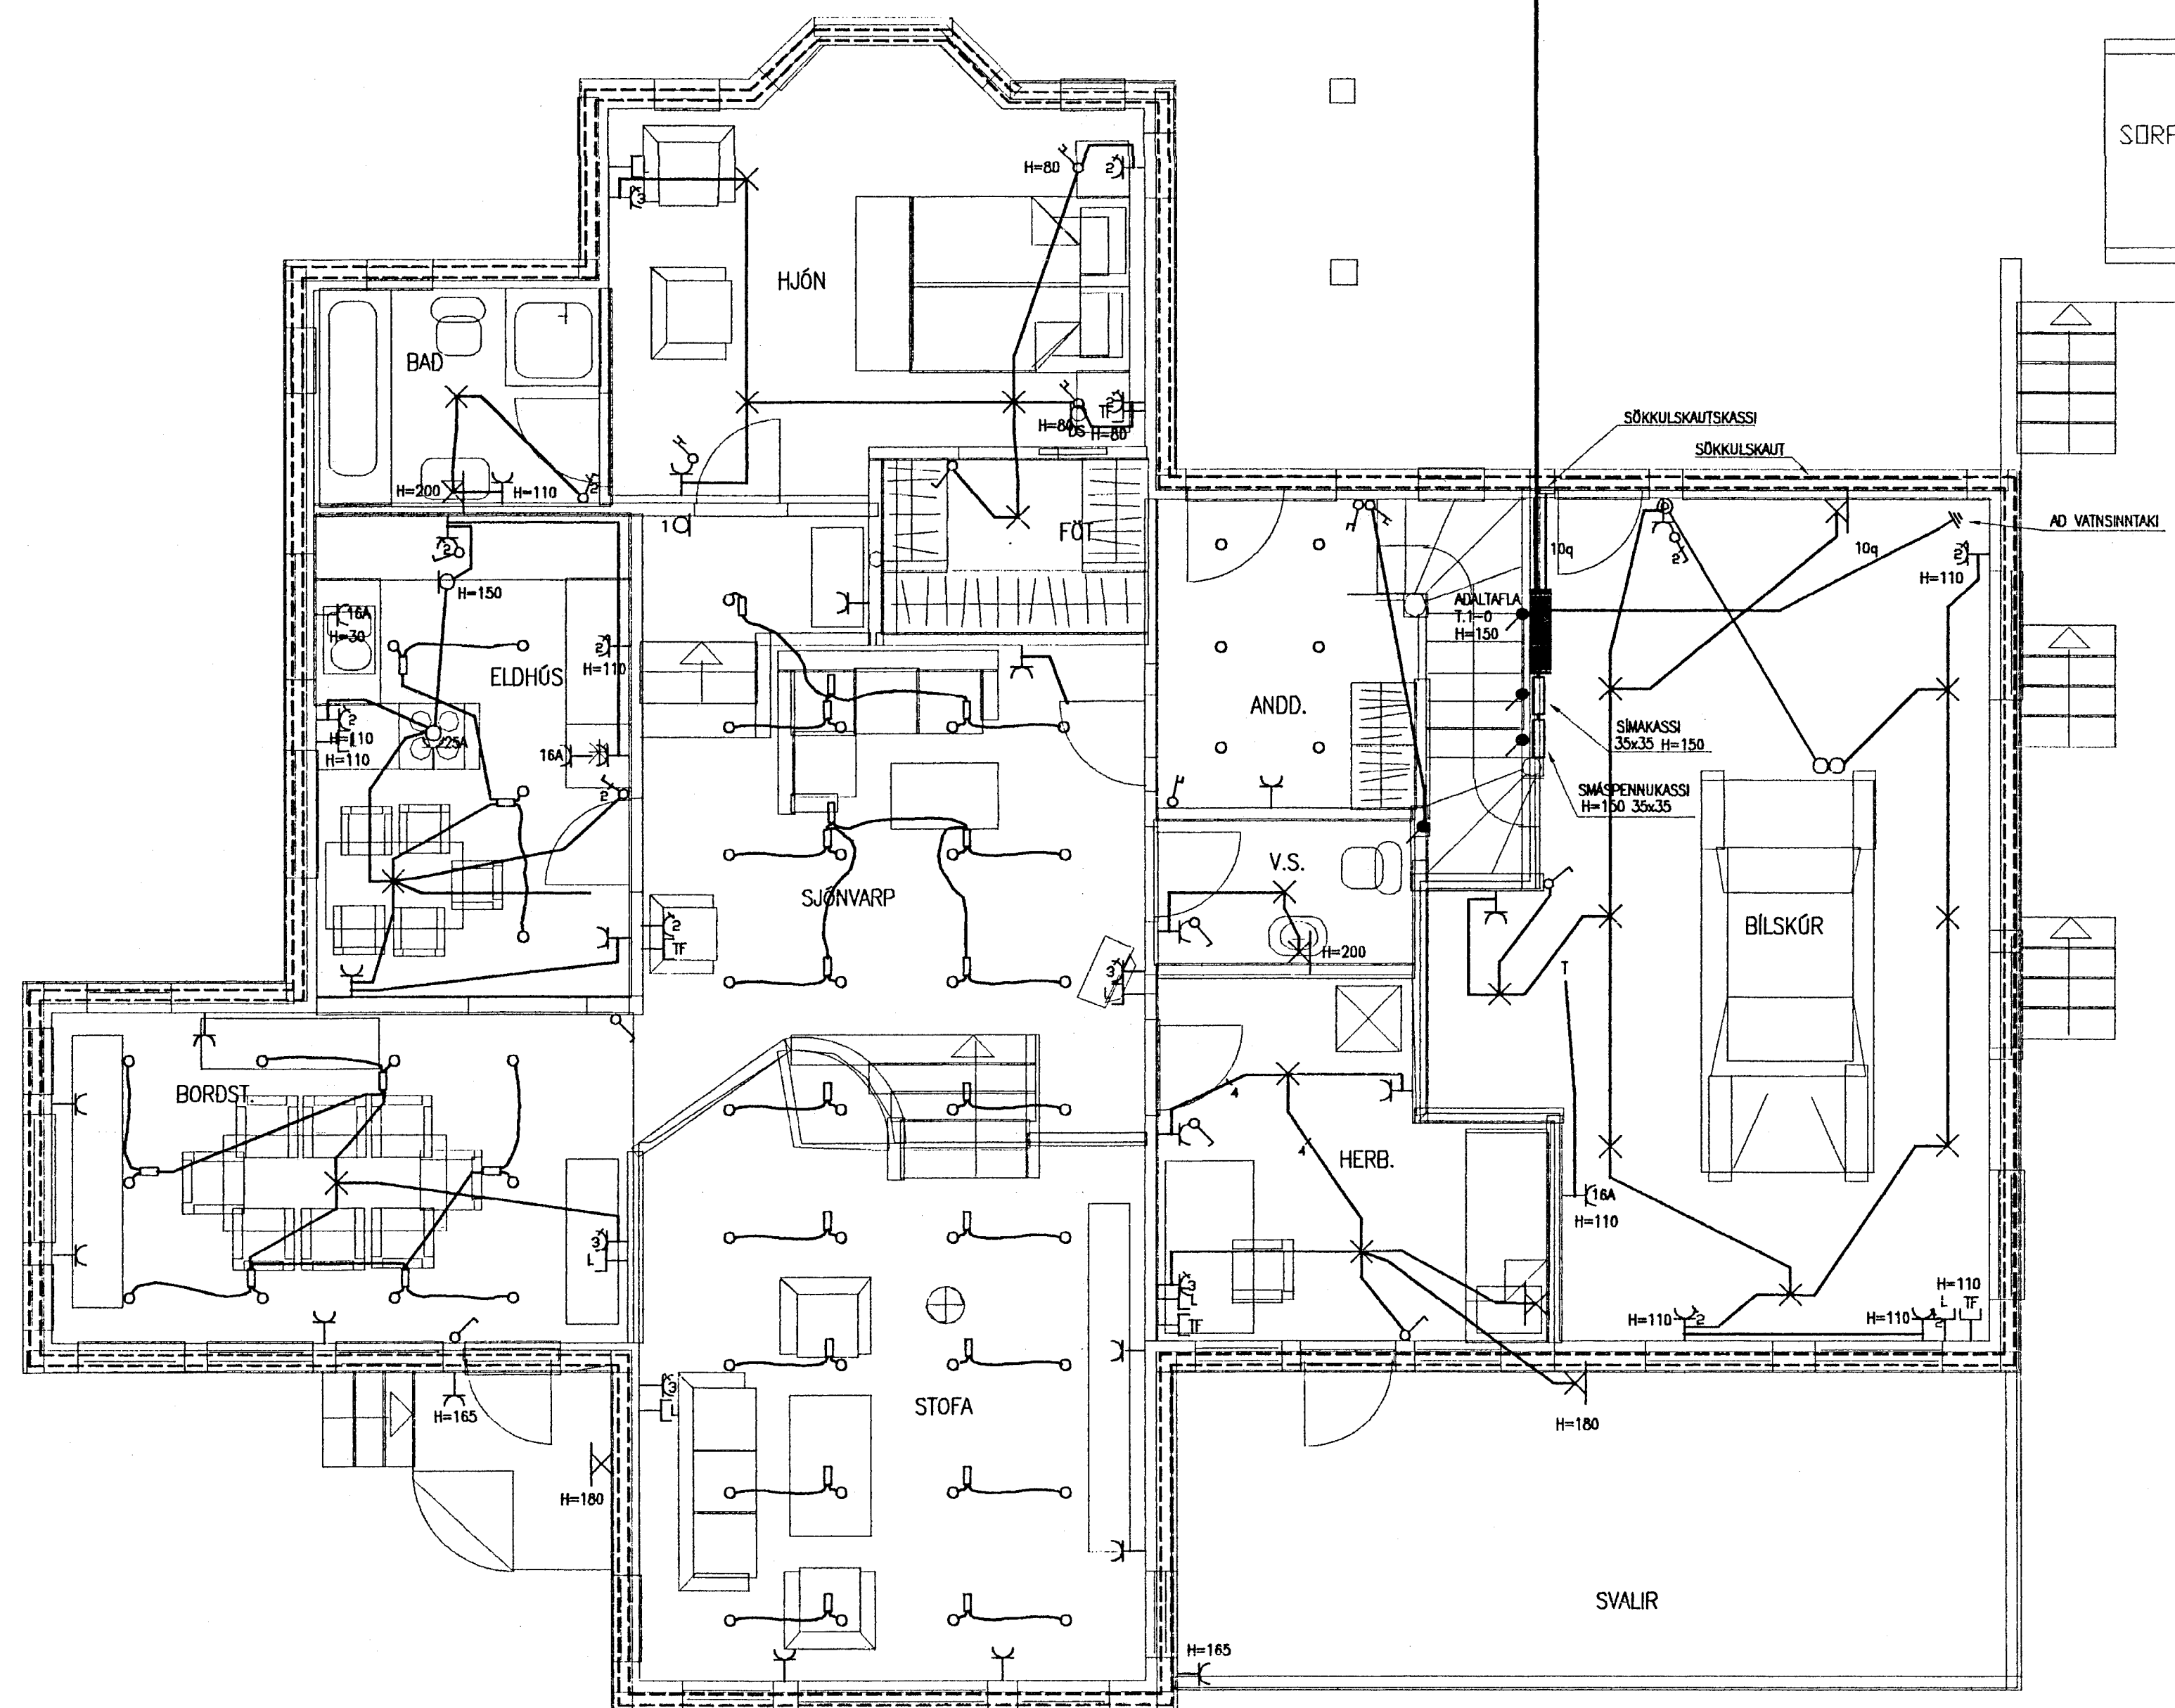

EFRI HÆÐ

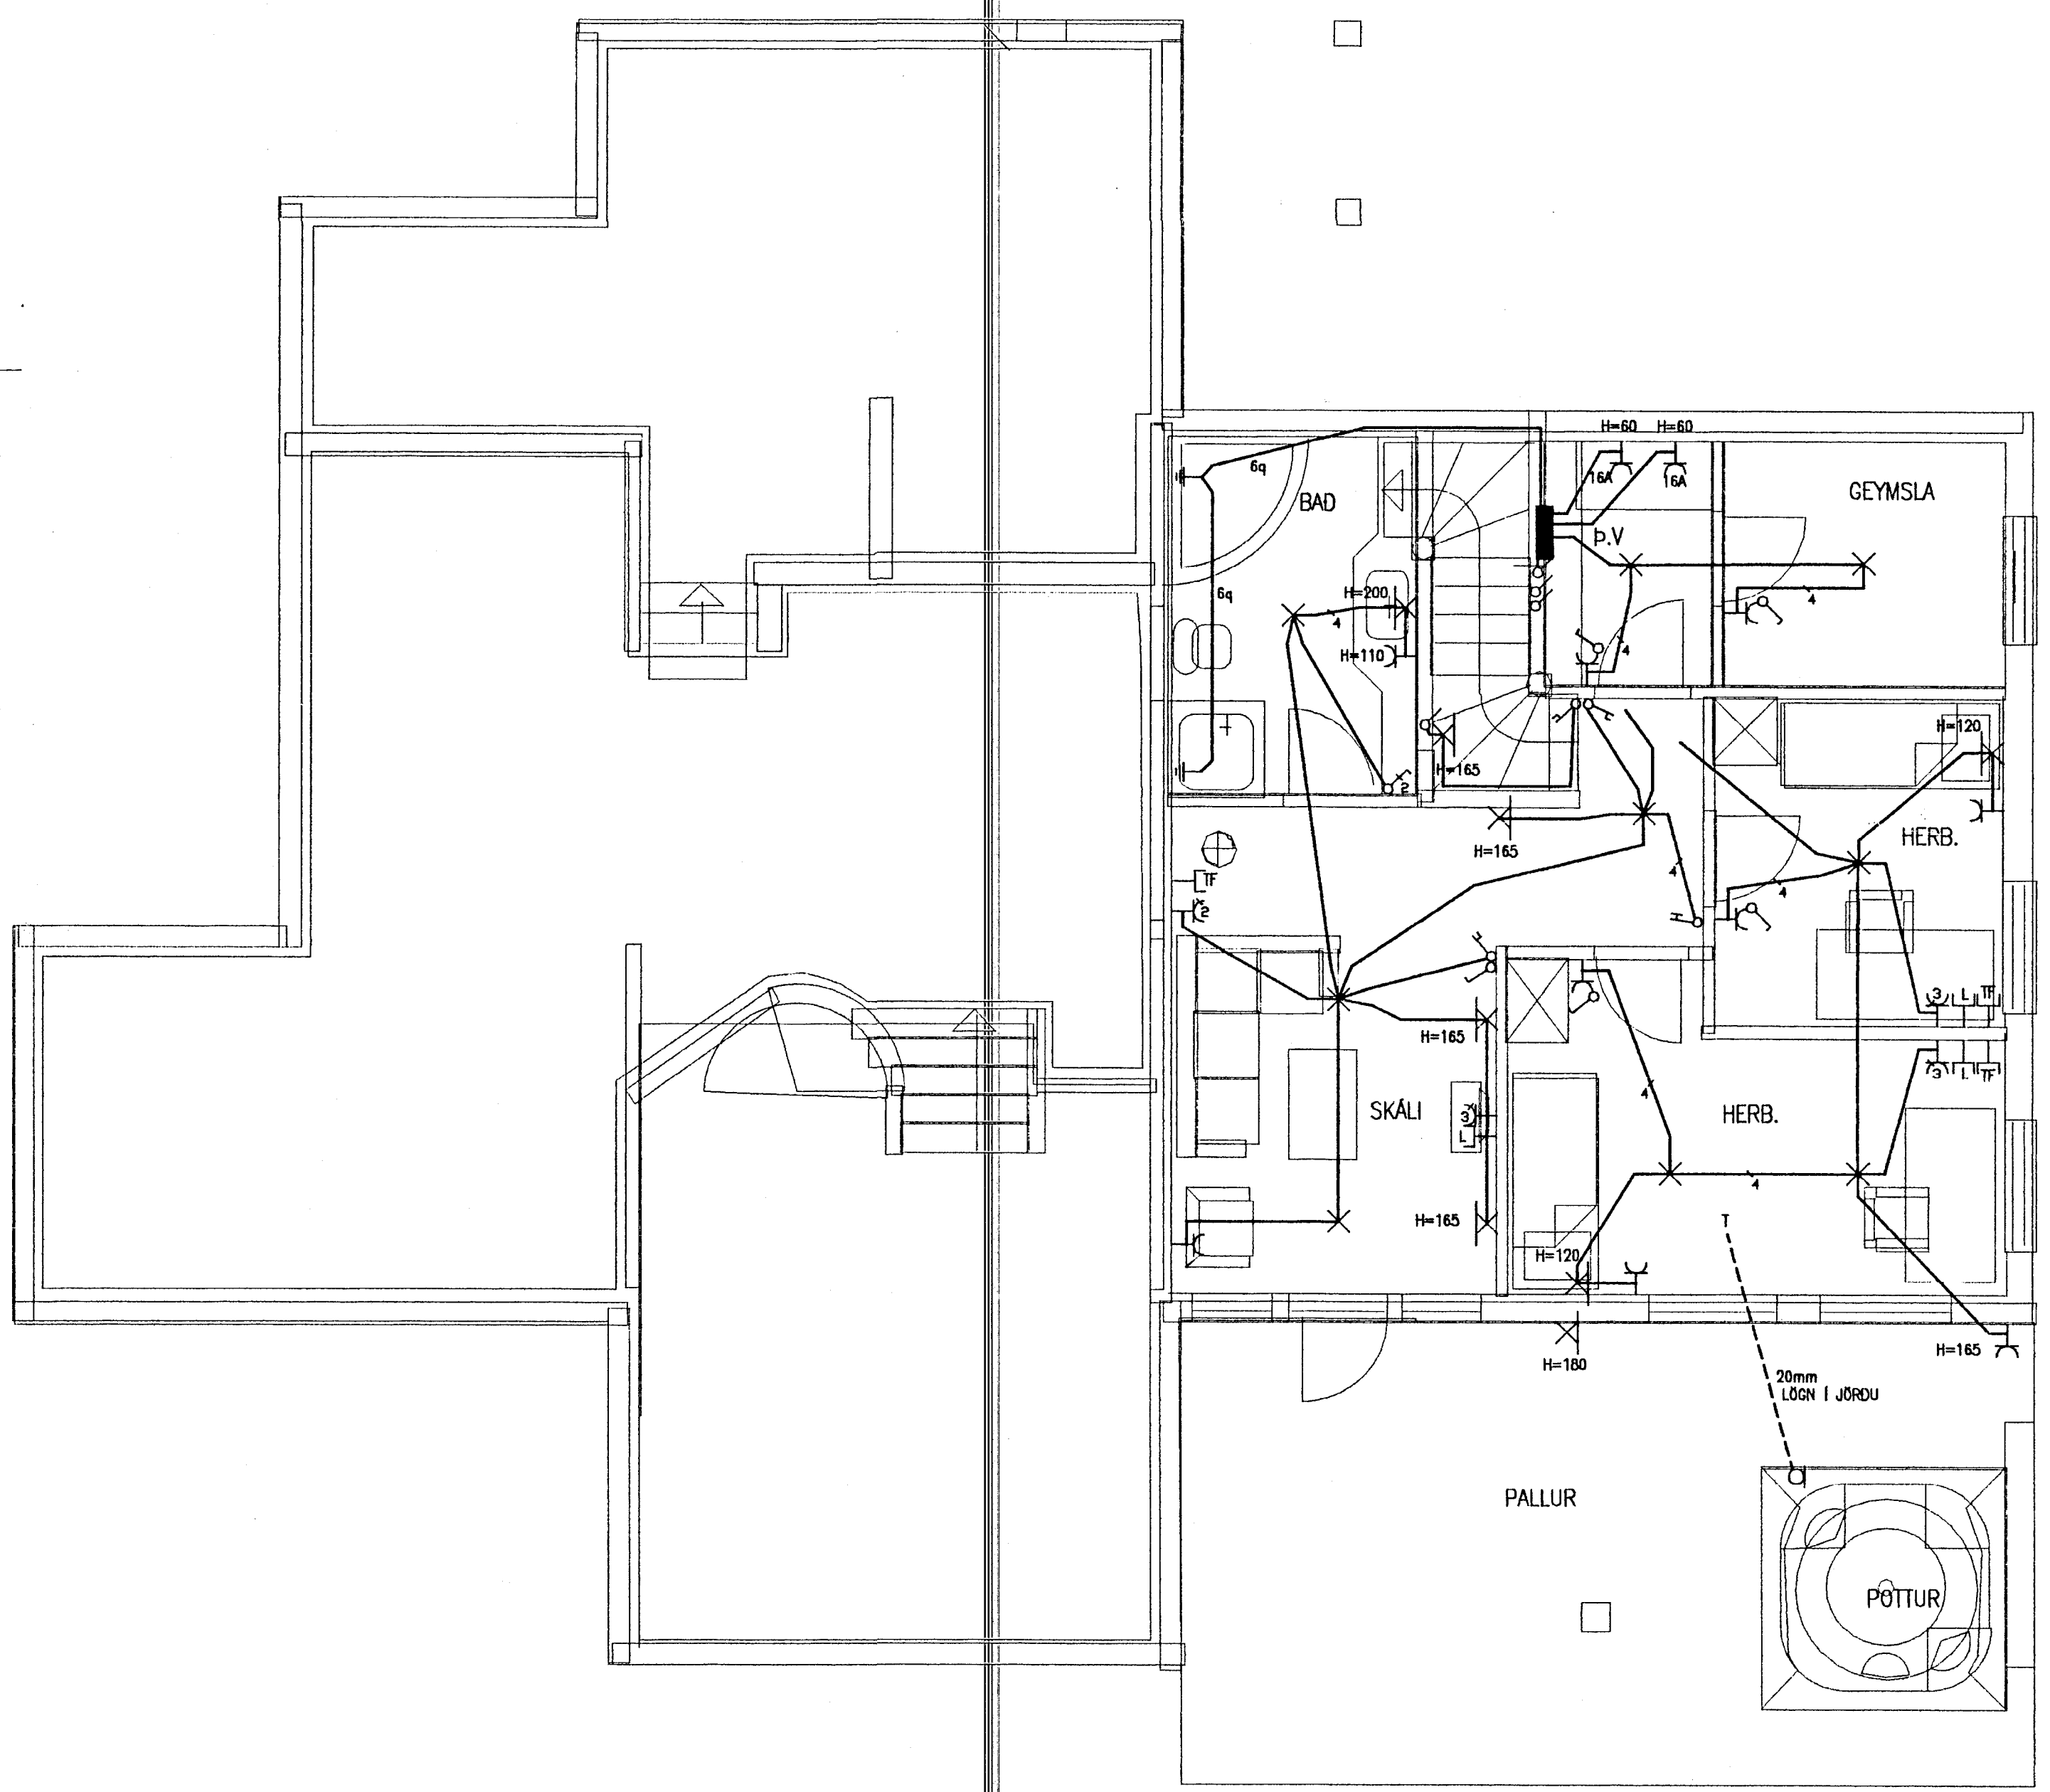

NEDRI HÆÐ

RAFLAGNATEIKNISTOFA

THOMAS KAABER RAFLIÐNFRÉÐINGUR KT.420198-2999
 SKÓLAVÖRDUSTÍG 3, S 552 1266 FAX 552 8266

GAUKSÁS 37 HAFNARFIRÐI
 HEIMTAUGATEIKNING
 GRUNNMÝNDIR HÆÐA
 RAFLAGNIR

SK.	BL.	AF.	MKV. 1:50	D. AGÚSTÓI	H. TK	T./ JpH
VERKNR. 948	TEKNI.NR. 02	SAMR.	<i>Thomas Kaaber</i>			