


SNID Í INNTAK
M. 1:100

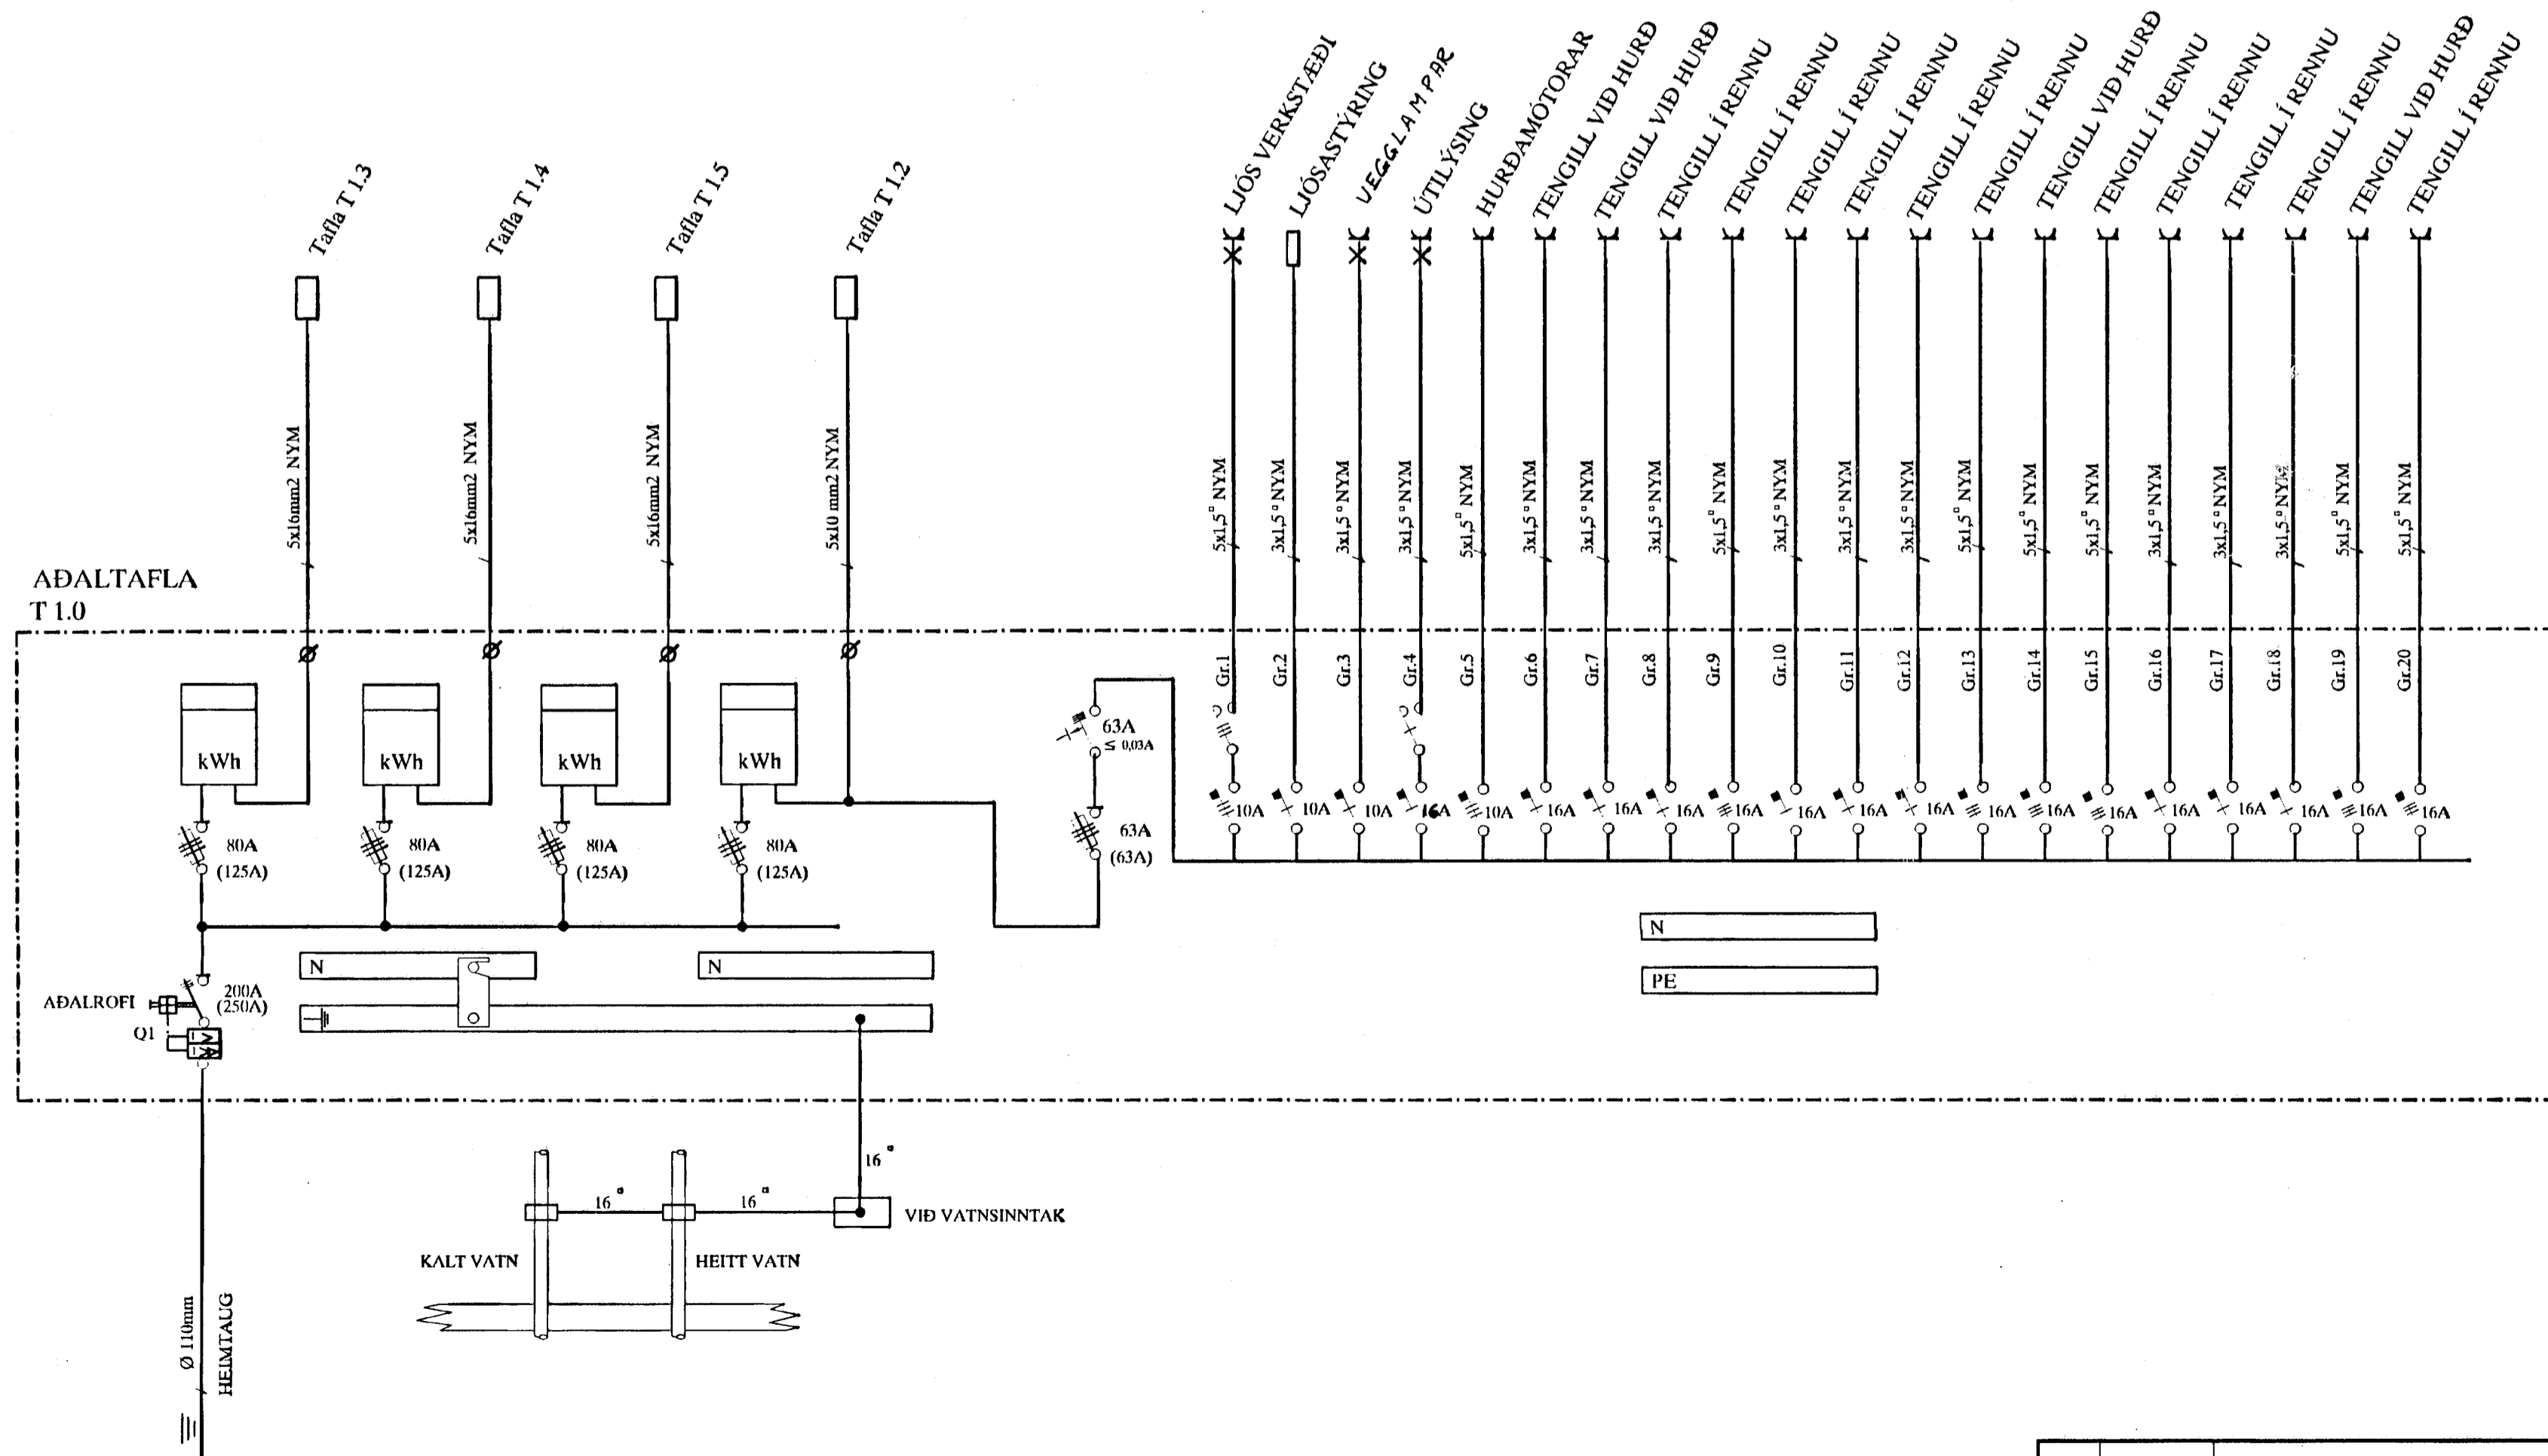

SKÝRINGAR

LAGNIR ERU HULDAR 16mm PLASTPÍPUR OG TAUGAR 3x1,5.
 HÆÐ A ROFUM SÉ 105 sm.
 HÆÐ A VÍÐ ROFA SÉU Í SÖMU HÆÐ OG ROFAR.
 HÆÐ A TENGLUM SÉ 20sm.
 HÆÐ A VEGGLJÓSUM YFIR VÖSKUM SÉ 210sm.
 MÁLSTRAUMUR ROFA SÉ 10A, EN TENGLA 16A. } NEMA ANNARS SÉ GETIÐ

L = SÓNVARP, F = BÆJARSÍMI, T = HITANEMAR F. GÓLFHITA H=160sm
 H = HÁTALARADÓSIR H=20sm, DS = DYRASÍMI H=130sm

- R REYKSKYNJARI jóniskur
- R REYKSKYNJARI optískur
- O HREYFISKYNJARI ÞJÓFAVARNAKERFIS H=V/LOFT

A		02-10-10	FULLNÁÐARTEIKNING	B.p.T.	T.S.	Transk. Seening	220146-2431	HRINGHELLA 4 HAFNARFIRÐI VÖRUBÍLASTÖÐIN SNID OG EINLÍNUMYNDIR		MÆV. 1:100 TEIKN. 2 Síðasta Töl.
ÚTG.	ÞAGS.			TEIKN.	ÞANVAD	SAMÞYKKT	KENNTALA	TERA s/f RAFMAGNSVERKFRÆÐISTOFA EDMUNDI BELLERSEN HRAUSTEINVERMBORNSUM RAUFMAGNSUNIR.	TNR 2 AF 6 ÚTG. A	