


Synjað þann  
11 MAÍ 2005

BLAÐ. I

Úr Gildi

BREKKUTRÖÐ.

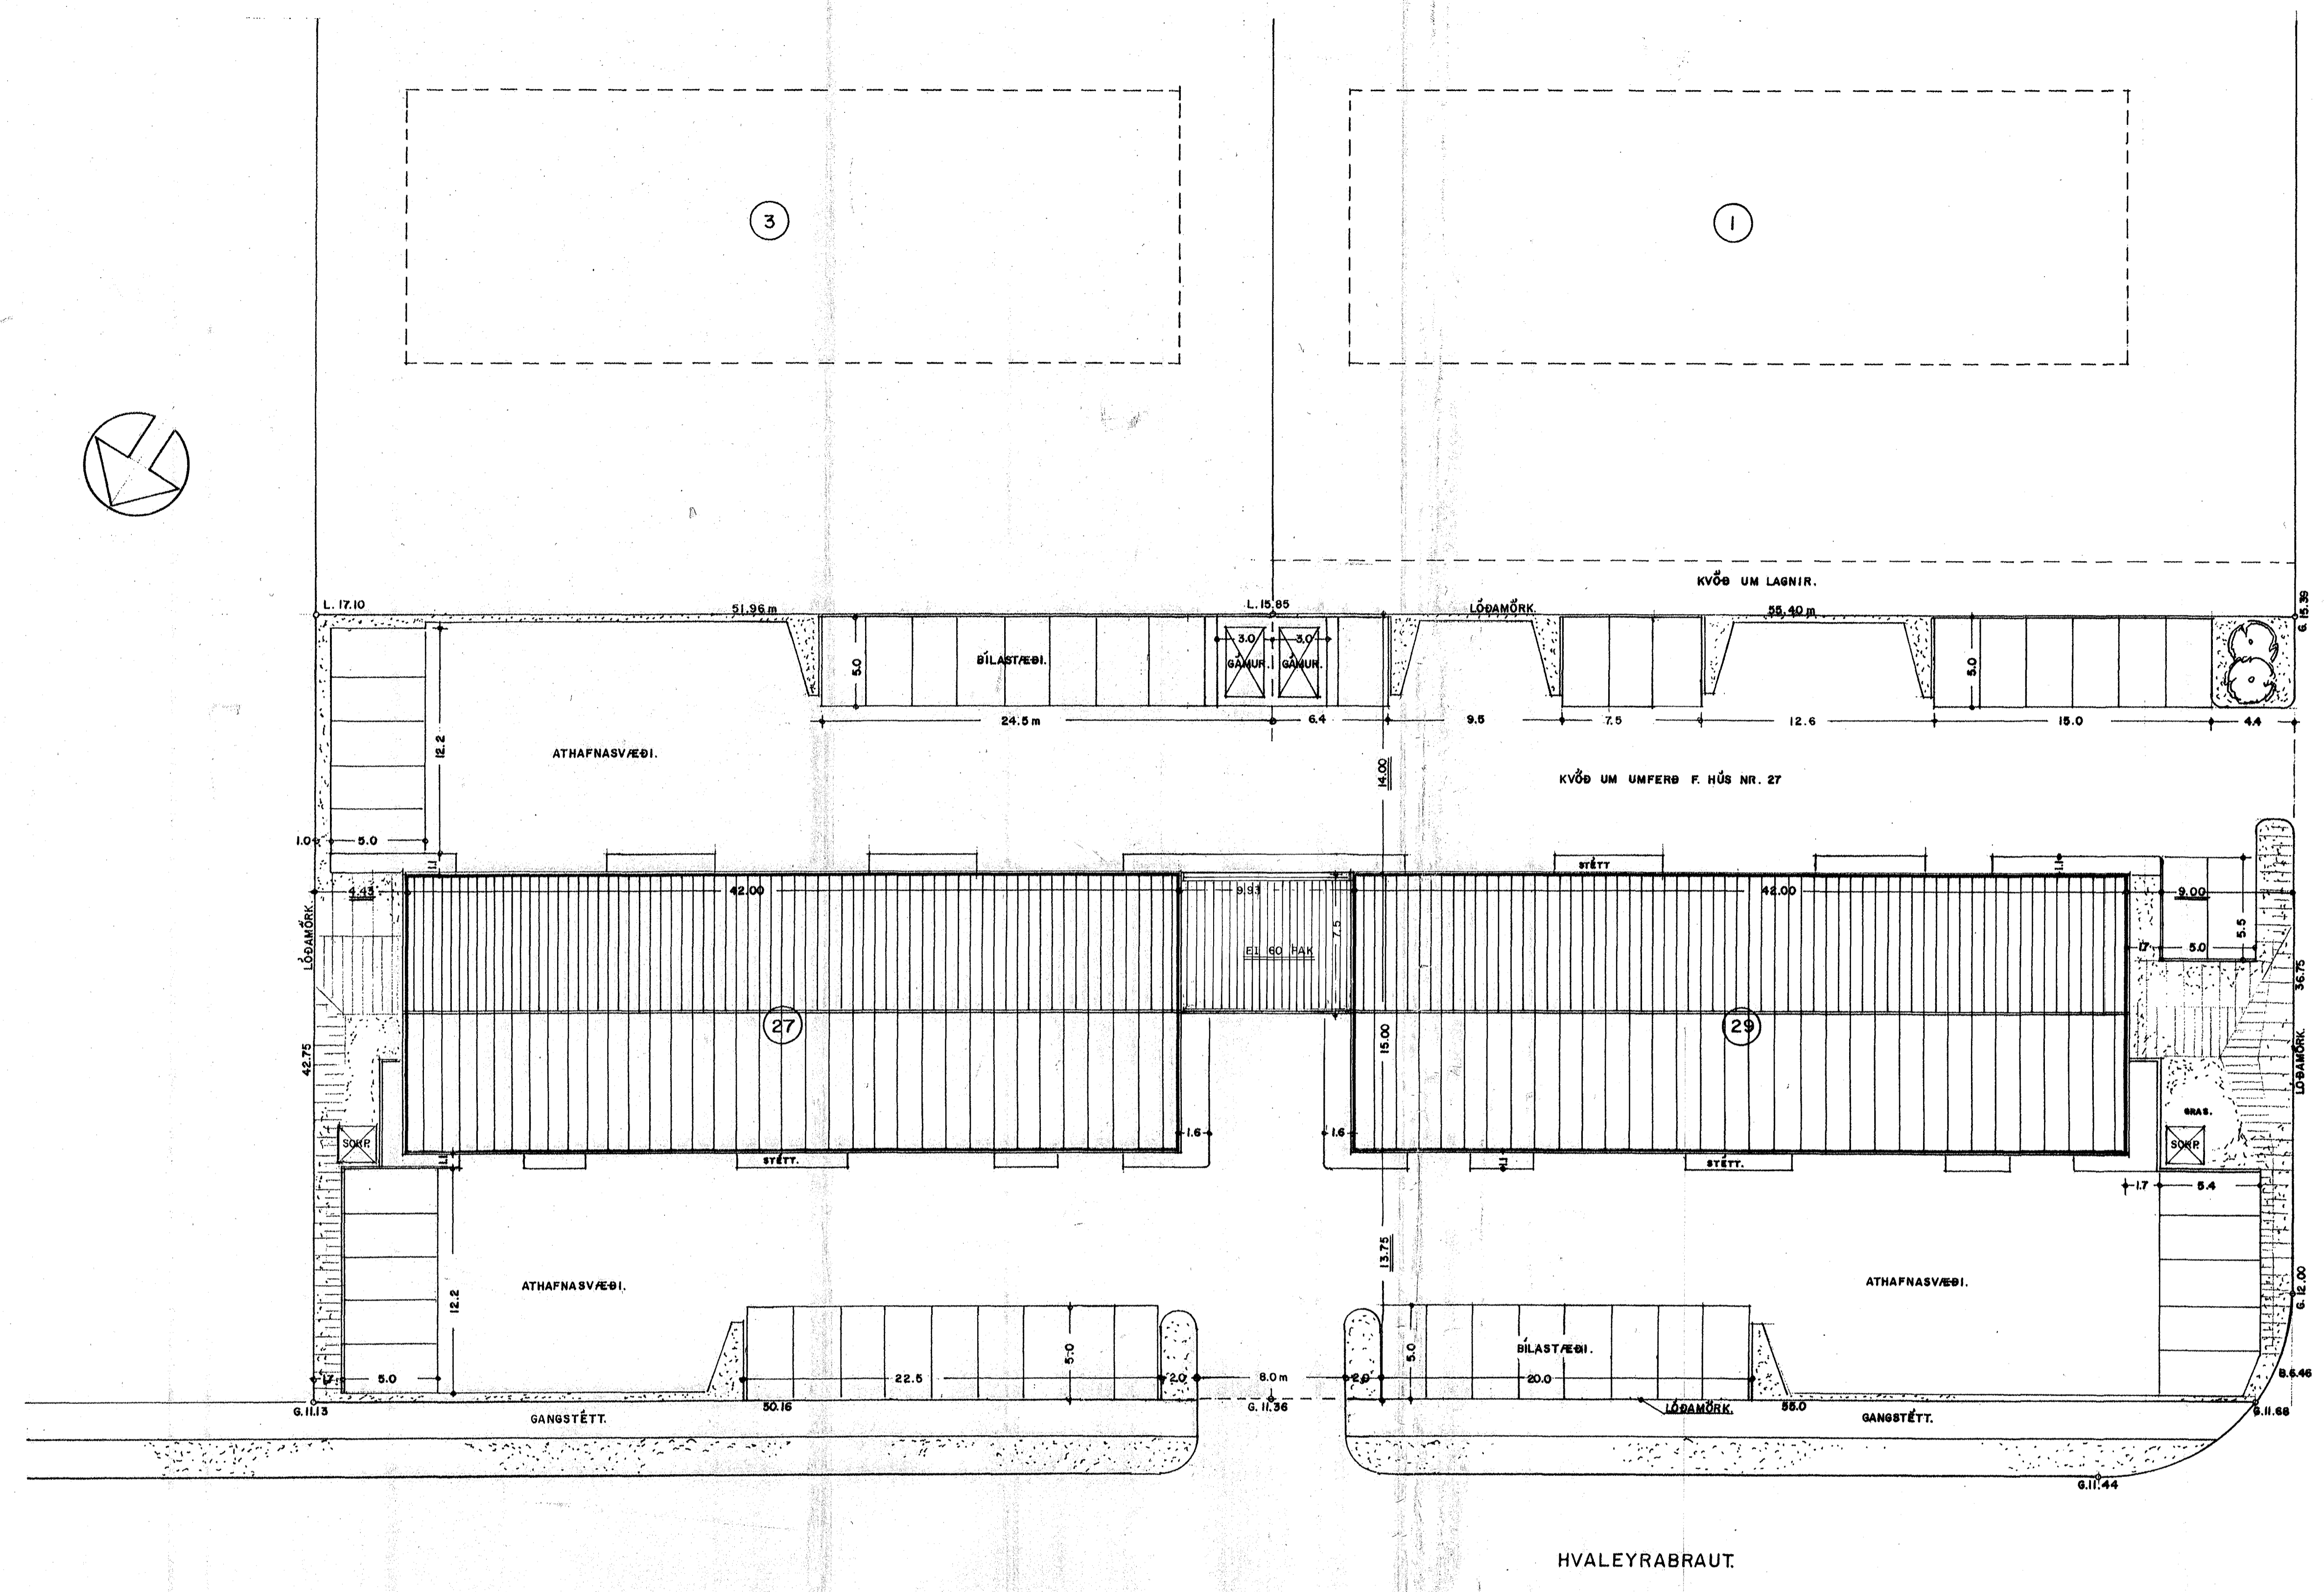

LÓÐARTEIKNING. 1:200

FIRRIÞRISPRUNARTEIKNINGAR.  
BEYKJAVÍK. 25.-4.-2005  
Jón Guðmundsson

SAMEINADAR LÓÐIR. 10.-9.-2000  
BREYTT LÓÐAMÖRKUM. 30.-3.-2000

**HVALEYRABRAUT 27 OG 29 HAFNARFIRÐI.**  
VERK. NR. 207      DAGS. 9.-4.-1999 MÁL. 1:200  
TEIKN. NR. 01      BREYTT.  
**JÓN GUÐMUNDSSON ARKITEKT**  
VINNUSTOFA. SKÚLAGÖTU 63 REYKJAVÍK. Sími. 552 5055