



SKÝRINGAR:

1. Öll mál eru gefin í sentimetrum.
2. Hæð er miðuð við fullfrágengið gólf og miðja dós.
3. Hæð rofa er 110cm
4. Hæð tengla 20cm
5. Málstraumur rofa í aðstöðu er 10A
6. Málstraumur tengla í aðstöðu er 16A
7. Rofi og tengill hæð 110cm
8. -ES Tvöf. síma- og tölvutengill hæð 20cm
9. -EL Loftnetstengill hæð 20cm
10. BALS tenglakassi 3~63A 3~16A 1~16A
11. Raflagnir í aðstöðu er 16mm plastpípur, íðregin 3x1,5mm<sup>2</sup> vír
12. Síma og tölvulagnir eru 16mm plastpípur íðregnar 2 stk. cat-5 tölvustrengjum
13. Raflagnir í sal eru NYY-J plaststrengir

ATH: Skýringar eiga við nema annað sé tekið fram á teikningu

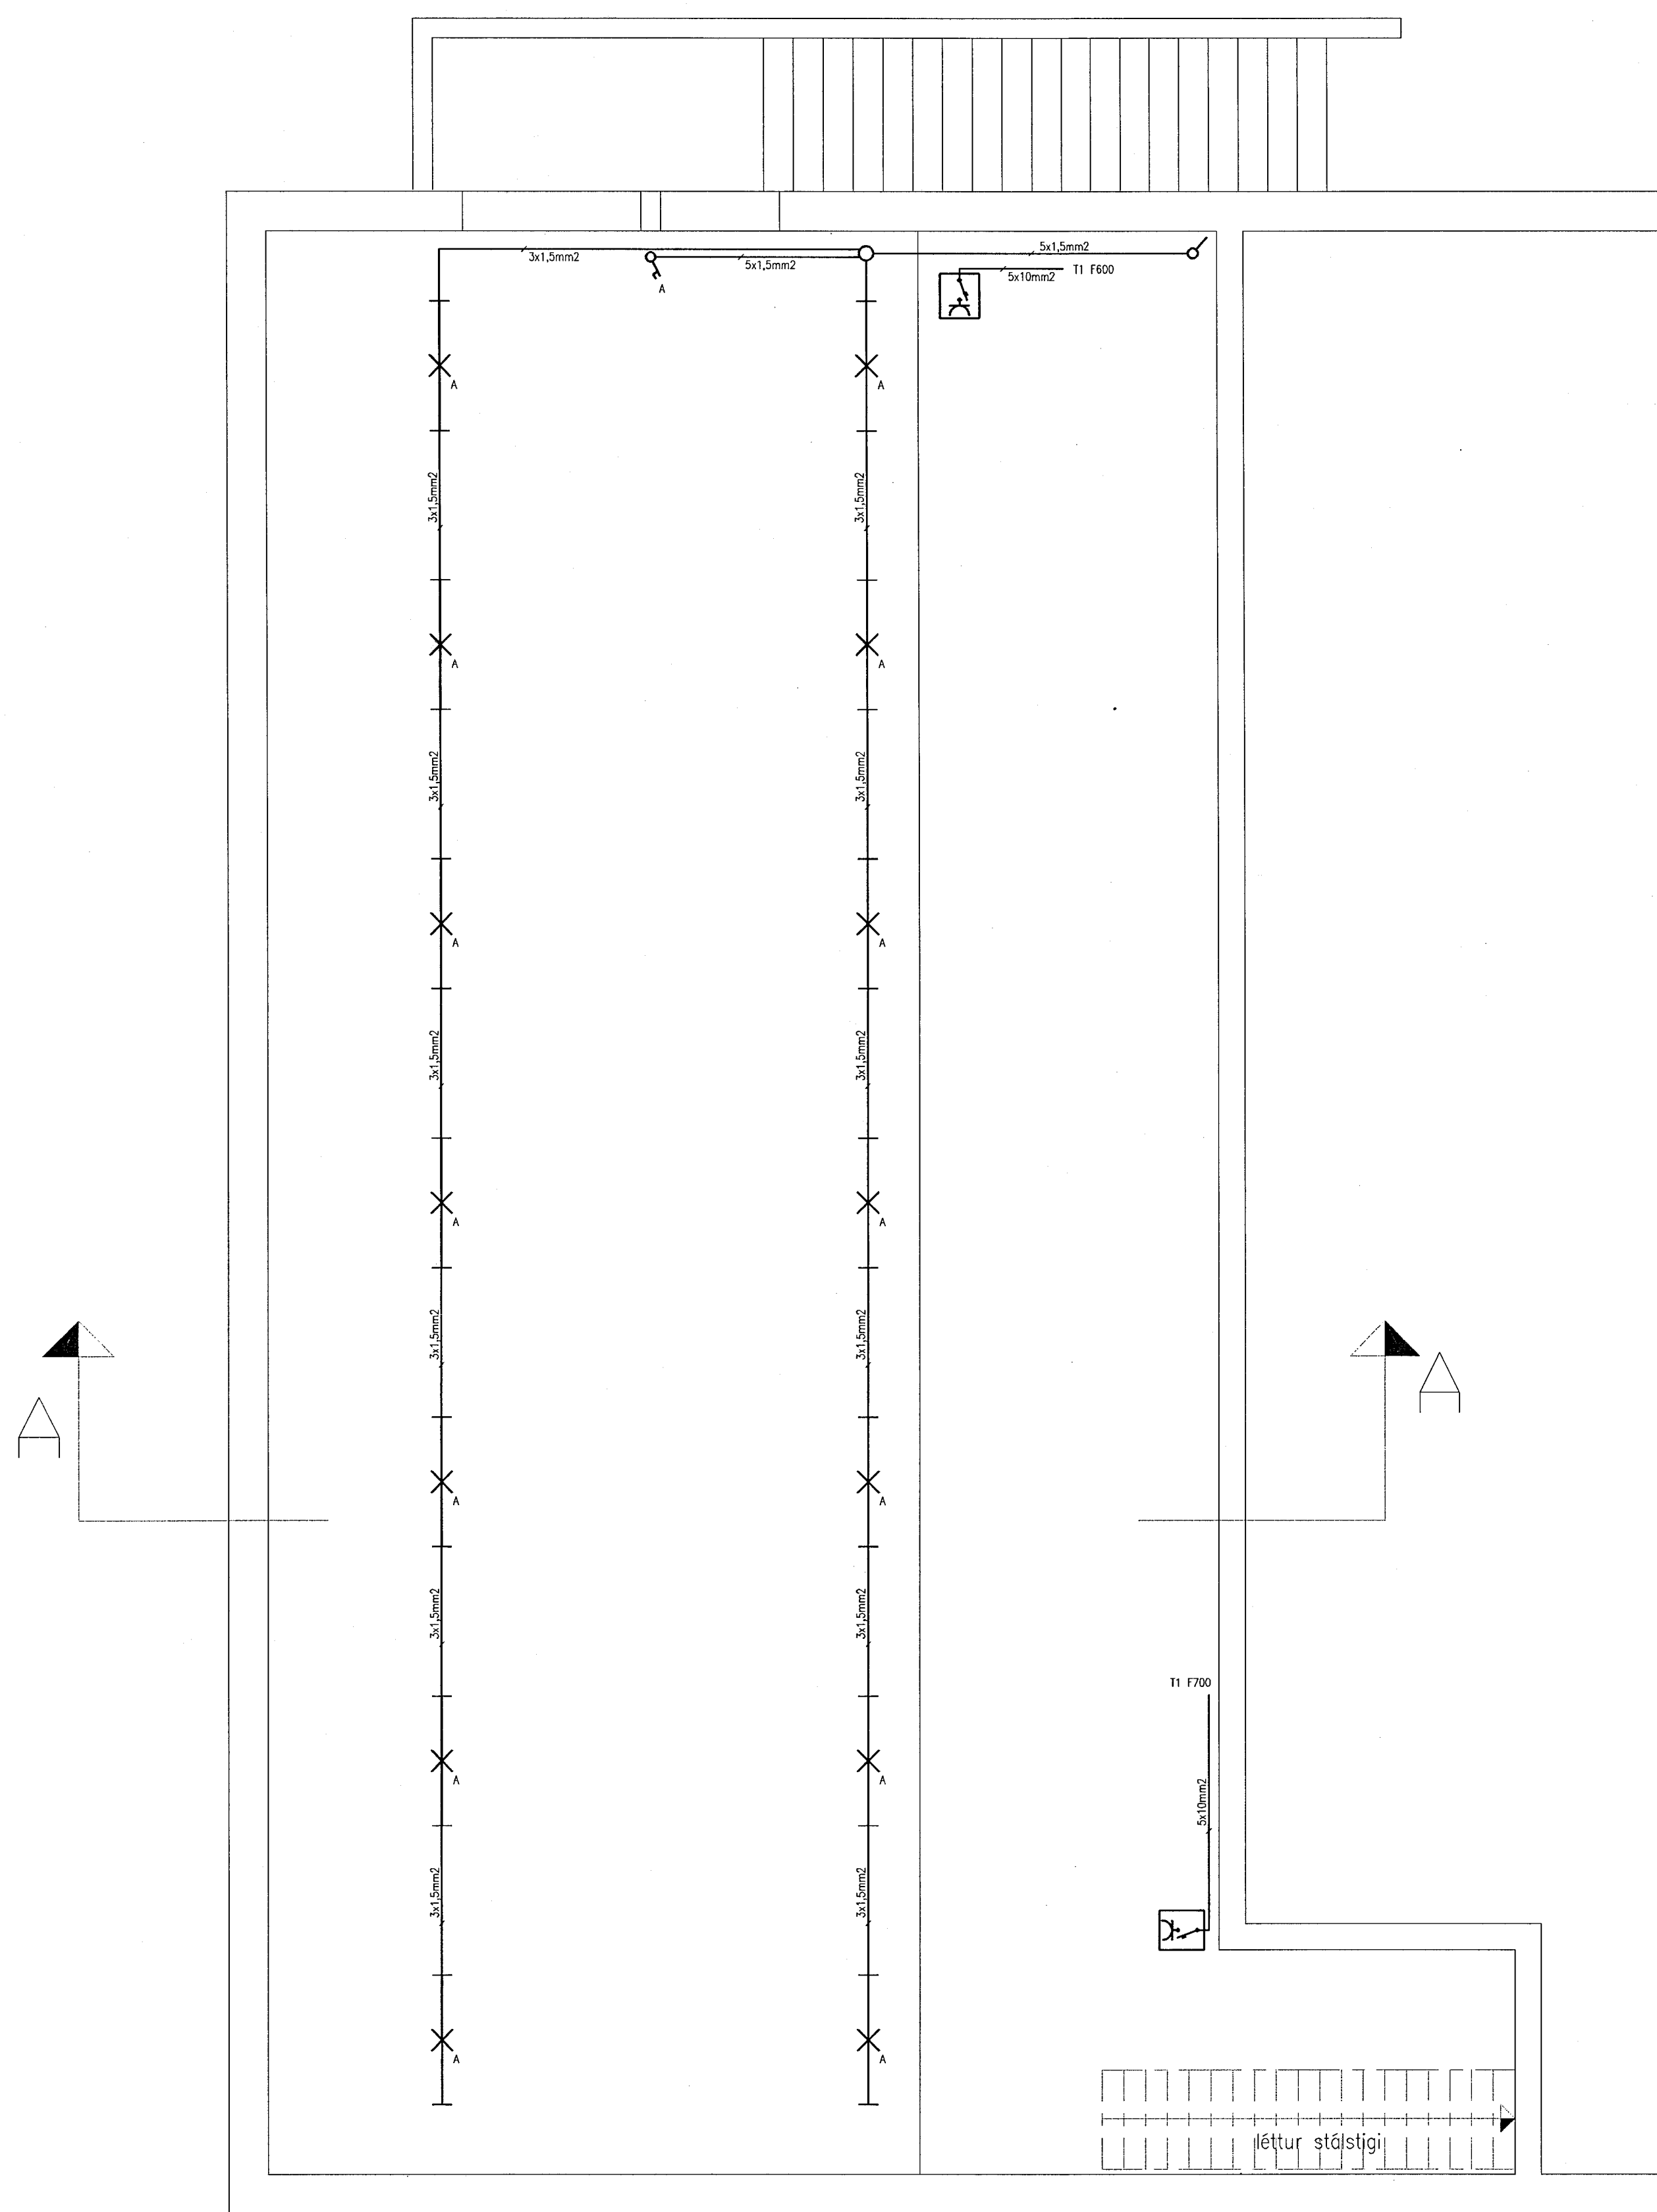

KJALLARI

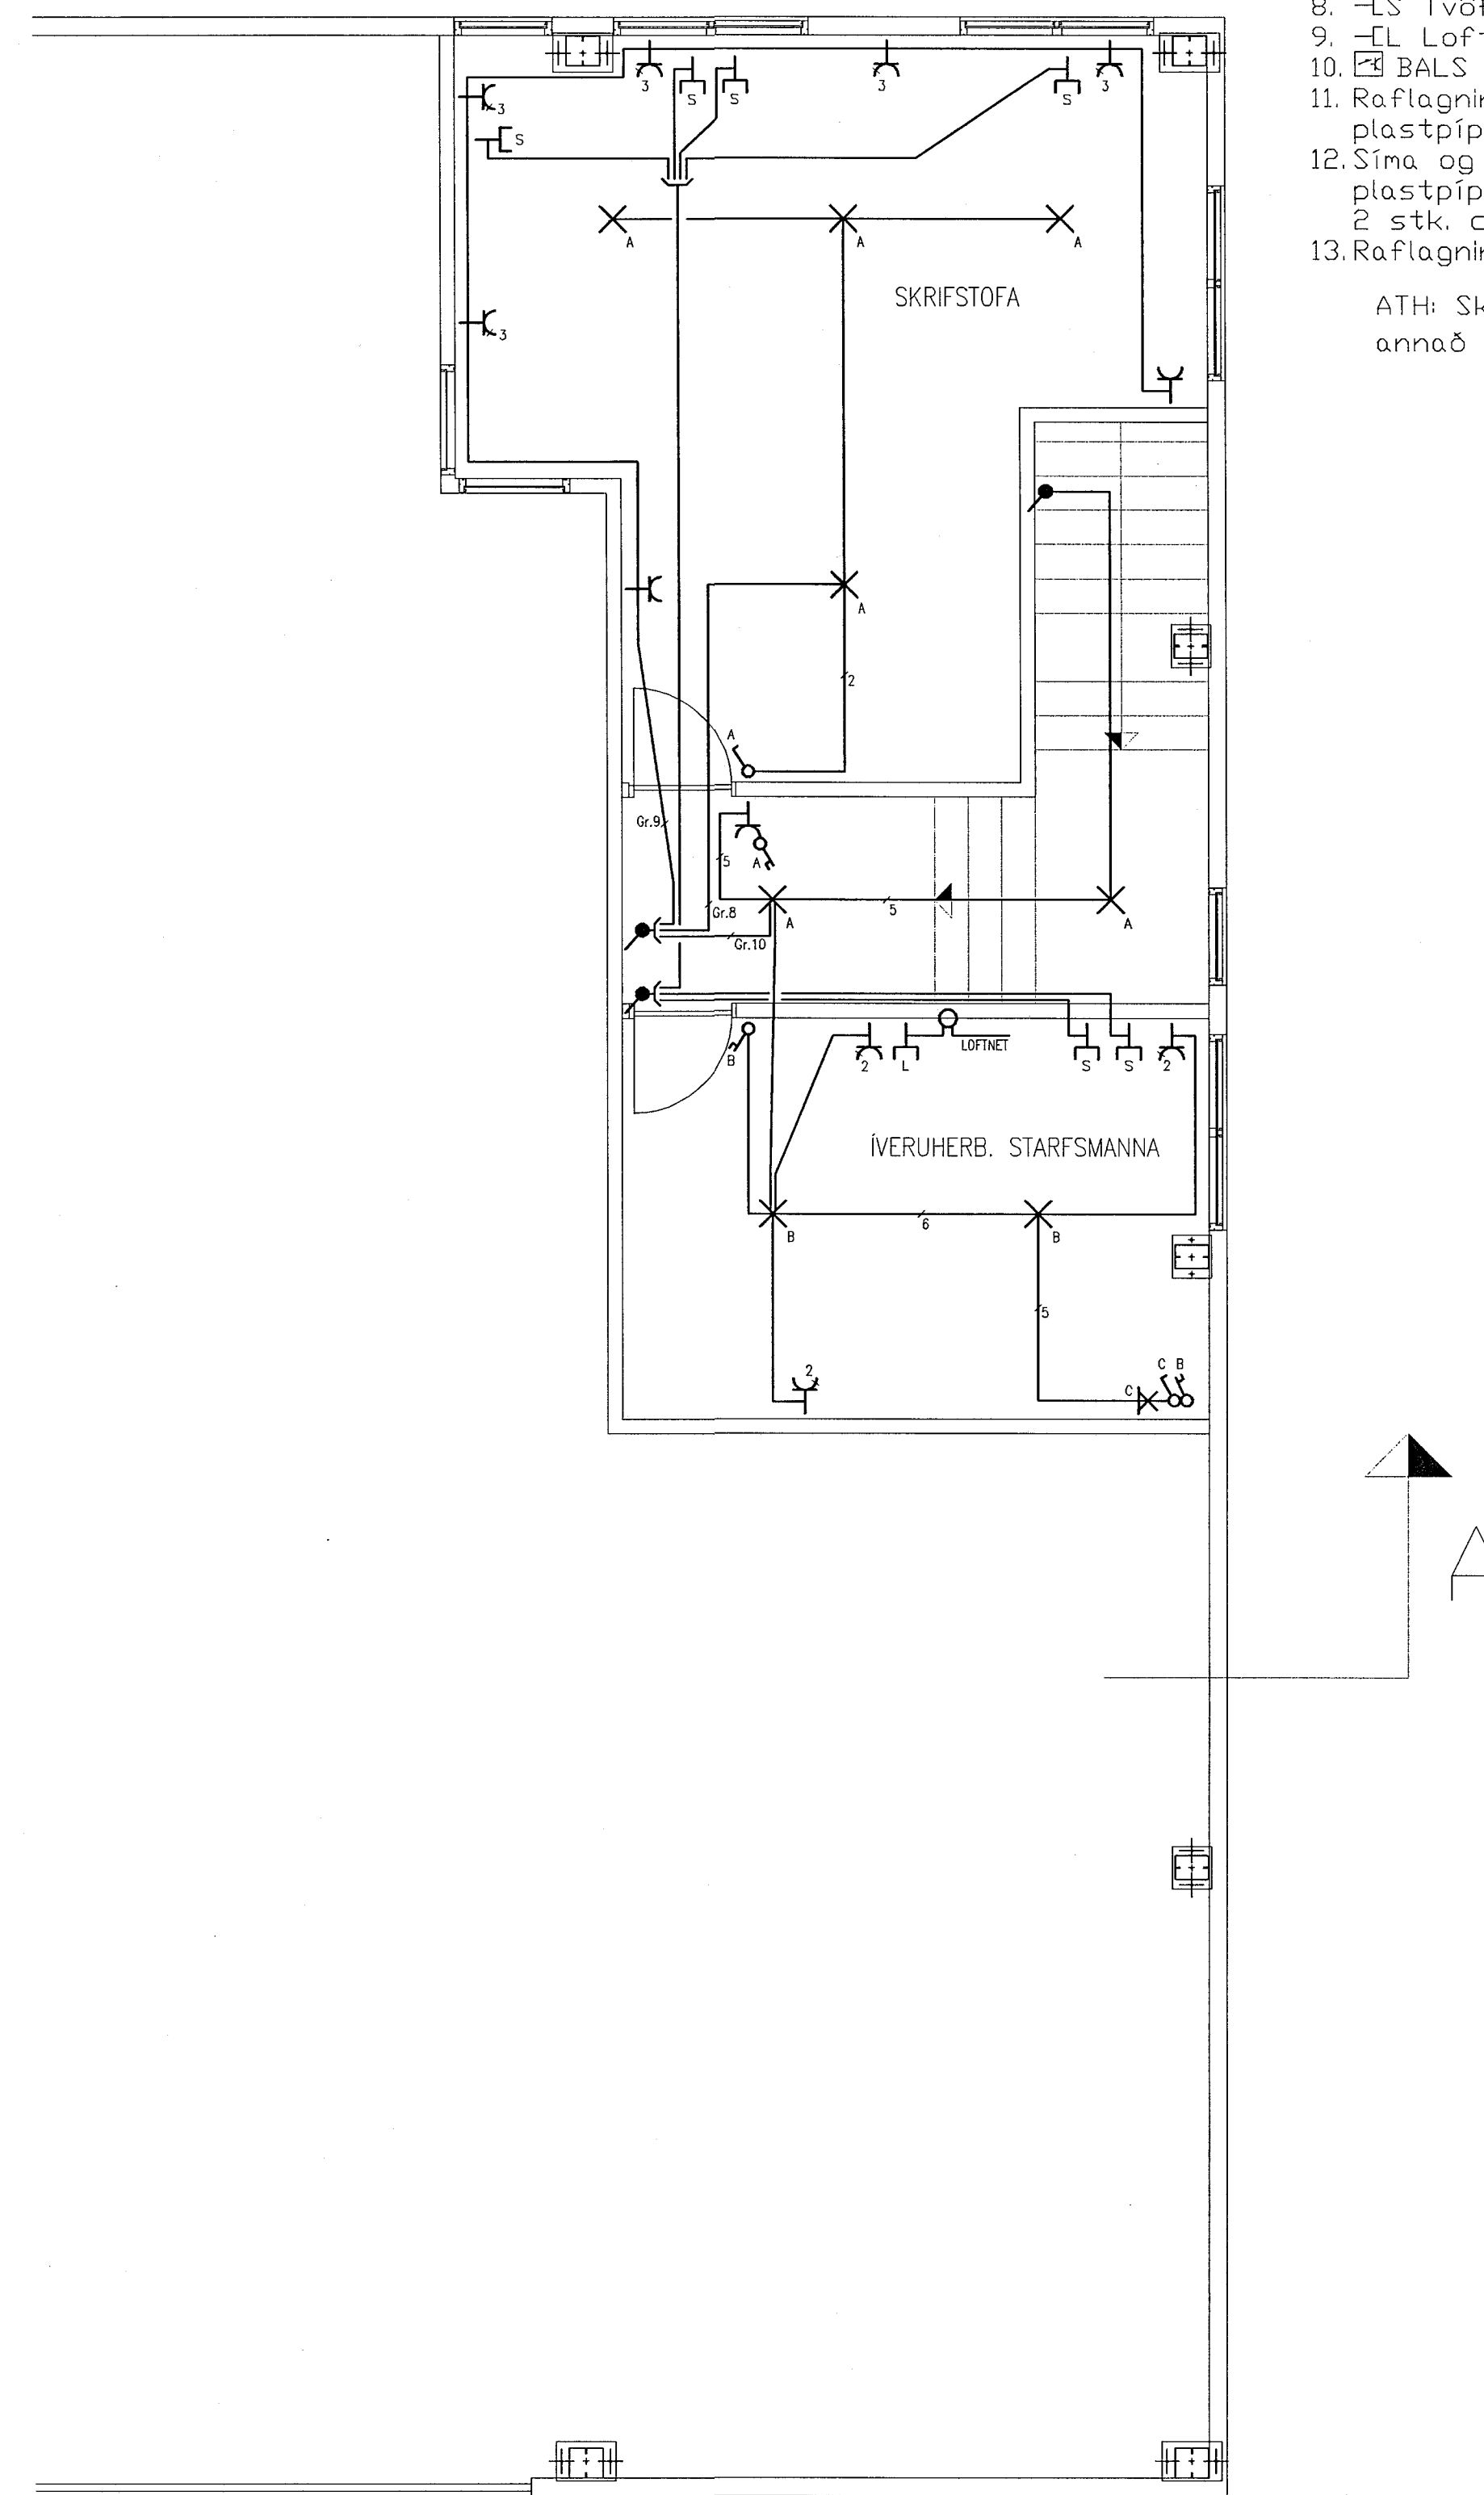

2. HÆÐ AÐSTÖÐU

*Íshella 5*

						<b>itt</b> IÖNTÖLVUTÆKNI Ícelandic Industrial Computers Reykjavíkuregí 72 - IS220 Hafnarfjörð Sími: 520 8800 - Símbréf: 520 8801 Netfang: itt@itt.is - Heimasíða: www.itt.is		VERKKAUPI BLENDI EHF Lækjarberg 24 220 Hafnarfjörður		VERKFERNI Kragasallaframleiðsla Rafmagnsteikning Grunnmynd		BLAD 2	FJ. BLADA 3	BLADSTADUR A1		
1	20.09.2001	Vinnuteikning		TpS								DAGS. 20.09.2001				
NR.	DAGS.	BREYTING.	HANNAÐ	SAMP.								TEKNAÐ. TpS	HANNAÐ TpS	VEIRFARID	MELKY. 1:50	TEKNA NR. 010920-0002