
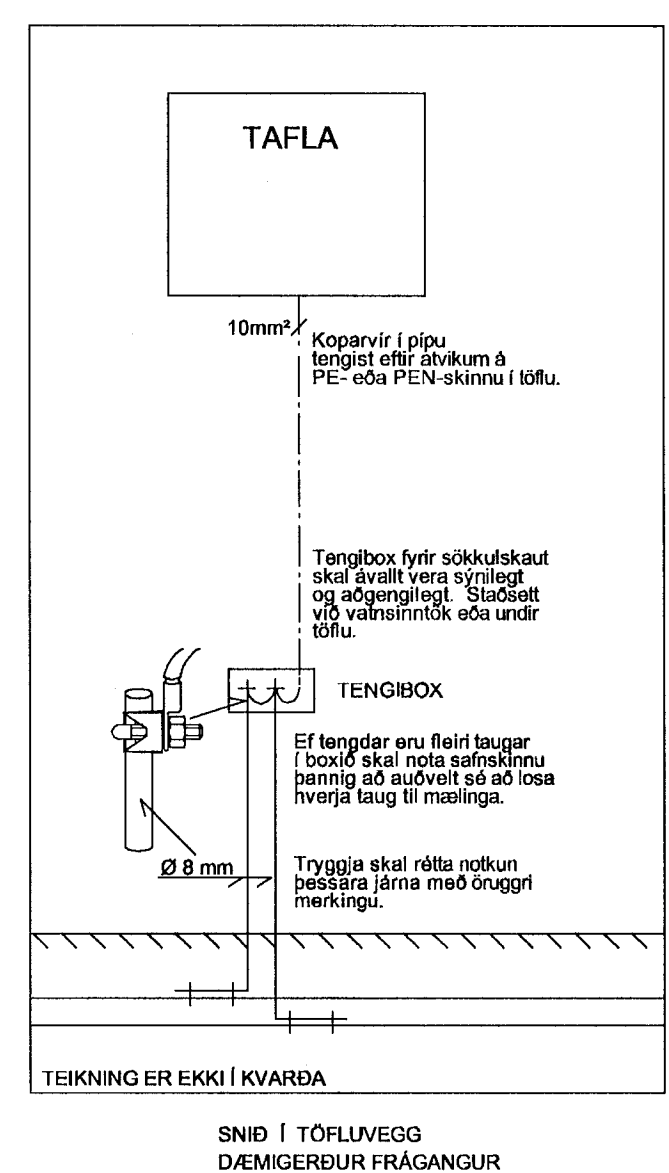
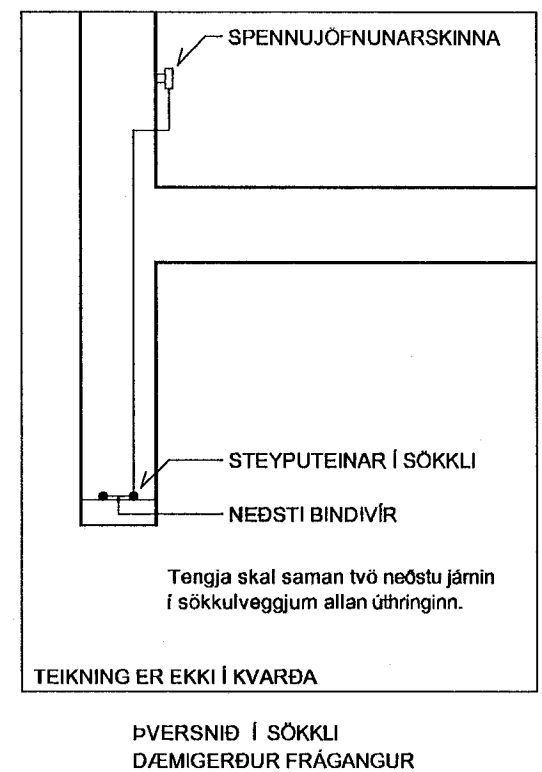


INNTAKSPIPUR LEGGIST ÚT FYRIR  
LÓDARMÖRK 70cm UNDIR YFIRBORDI JARÐAR

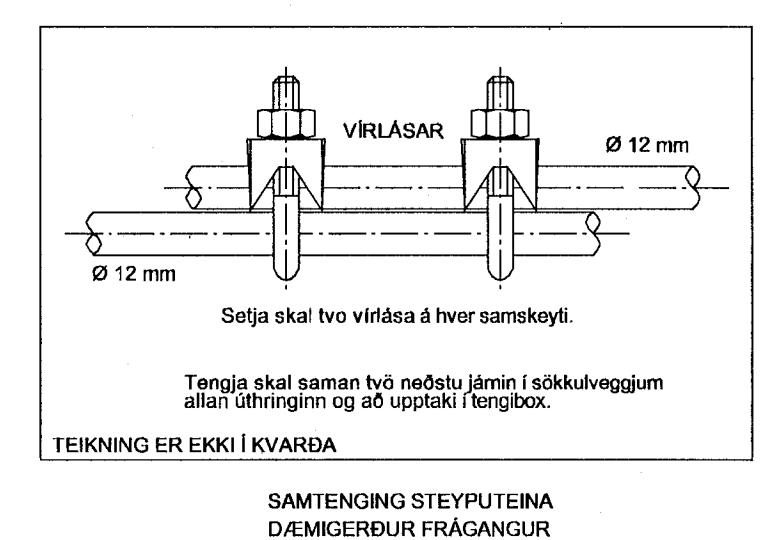

**SKÝRINGAR**

VERKLÝSING SÖKKULSSKAUTS:  
VERKTAKI SKAL TENGJA SAMAN TVÖ NEÐSTU JÁRNIN Í SÖKKLINUM, ÞANNIG AÐ LEIÐANDI SAMBAND FÁIST. JÁRNIN SKULU TENGD SAMAN MED VIRLÁSUM, MIÐAÐ SÉ VIÐ AÐ TVEIR OG TVEIR VIRLÁSAR SÉU Á HVERRI SAMTENGINGU. TAKA SKAL TVÖ STEYPUJÁRN UPP ÚR SÖKKLINUM Í TENGIDÖS UNDIR TÖFLU, SEM SÍÐAN SKAL FRAMLENGJA MED 16mm KÖPAVIR SEM TENGIST VIÐ PE SKINNU Í TÖFLU.

BREYTINGAR				
ÚTG.	DAGS.	BREYTING	HA.	YF.
A	28.04.01	SÖKKULTEIKNING	GHR	GHR
B	04.06.01	TEIKNINGARVÆMDA	GHR	GHR

VERKHLUTI  
SÖKKULMYND, LAGNIR Í JÖRÐU, SÉRMYNDIR, SKÝRINGAR

KVARÐI  
1/50

HANNAÐ	TEIKNAD	YFIR.	ÚTGAFA
GPR	GPR	GPR	B

VERKKAUPI

ÖÐURHEIT  
KRIJÁS 19

STADUR  
220, HAFNARFIRÐI

Gísli Þór Ragnarsson  
Kontakt: 040367-5789  
Asparhell 4, 111 Reykjavík Sími: 0962228 Póstfang: gis@hla

TEIKNING NR.	BLAD NR.	N. BLAD NR.
1443	3	4

DAGS: 27.04.2001

SAMP. *[Signature]* KENNT: 0403675789