


HORNGLUCCI, ÍBÚÐ 301

**SKÝRINGAR:**

**LÁGSPENNA:**  
 MÁLSTRAUMUR ROFA ER 10A.  
 MÁLSTRAUMUR TENGLA ER 16A.  
 RÖR ERU 16 mm MED ÍDREGNUM VÍR 3x1.5 mm<sup>2</sup>.  
 NEMA ELDAVÉLALOÖN, 20mm RÖR, ÍDREGNUM VÍR 3x4 mm<sup>2</sup>.  
 HÆÐ ROFA ER 110 cm.  
 HÆÐ TENGLA ER 20 cm.  
 HÆÐ TENGLA VIÐ ROFA ER 110 cm.  
 Í ELDHÚSI, BADI, ÞVOTTAH. OG GEYMSLU  
 ER HÆÐ TENGLA 110 cm. Í NEDRI BRÚN Á DÖS.

**SMÁSPENNA:**  
 ÖLL RÖR ERU 16 mm.  
 —□— =SÍMATENGILL, HÆÐ 20 cm.  
 —□— =ÍDREGIÐ 2xCAT 5 SAMSKIPTASTRENGUR.  
 —□— =LOFTNETSTENGILL, HÆÐ 20cm.  
 ① 2xØ16mm RÖR MILLI TAFLNA

ÖLL MÁL ERU Í SENTIMETRUM (cm), MIDUÐ VIÐ  
 FULLFRÁGENGNU GÓLFÍ.  
 ÖLL TÁKN ERU TÁKNRÆN OG BER AD SAMRÆMA  
 LAGNIR AD TÆKJUM EFTIR AÐSTÆÐUM Á STABNUM.

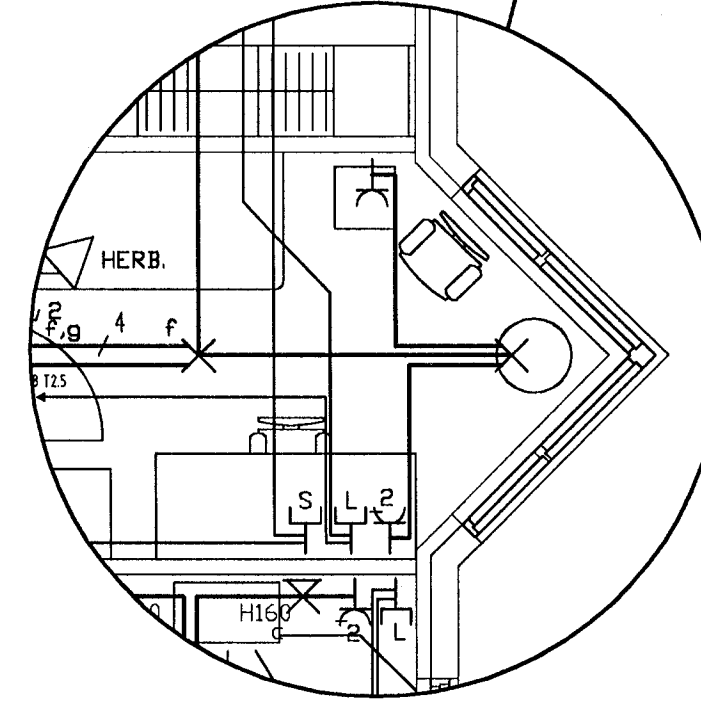

HORNGLUCCI, ÍBÚÐ 301

BREYTINGAR	ÚTL.	DAGSL.	BREYTING	HAL.	YF.
A	06.06.01	HL. FRAMKVAMPA		GPR	GPR

VERKLEIPI  
**LÁGSPENNU- OG SMÁSPENNULAGNIR**  
**2. HÆÐ**

KVARNI  
 1/50

HAUNAV.	TEKNAV.	YFIRF.	ÚTGAFA
GPR	GPR	GPR	A

VERKLEIPI

GÖTUMEIÐI  
**KRIUÁS 19**

STABUR  
**220, HAFNARFIRÐI**  
**Gísli Þór Ragnarsson**  
 Kennit. 0403675789

TEKJINGNR.	BLAD NR.	N. BLAD NR.
1445	5	6

DAGSL.  
 27.04.2001

SAPP. *GIDA* KENNIT. **0403675789**