


HORNGLUÐGI, ÍBÚÐ 301

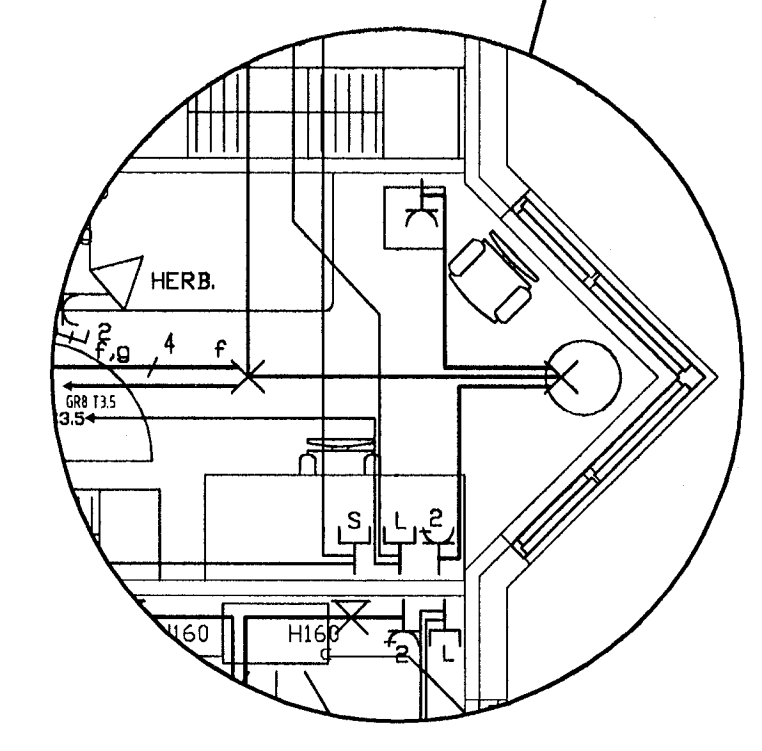

HORNGLUÐGI, ÍBÚÐ 301

**SKÝRINGAR:**

**LÁGSPENNA:**

MÁLSTRAUMUR ROFA ER 10A.  
MÁLSTRAUMUR TENGLA ER 16A.  
RÖR ERU 16 mm MEÐ ÍDREGNUM VÍR 3x1.5 mm<sup>2</sup>.  
NEMA ELDAVÉL ALÖGN, 20mm RÖR, ÍDREGNUM VÍR 3x4 mm<sup>2</sup>.  
HÆÐ ROFA ER 110 cm.  
HÆÐ TENGLA ER 20 cm.  
HÆÐ TENGLA VIÐ ROFA ER 110 cm.  
Í ELDHÚSI, BADI, ÞVOTTI, OG GEYMSLU  
ER HÆÐ TENGLA 110 cm. Í NEDRI BRÓN Á DÓS.

**SMÁSPENNA:**

ÖLL RÖR ERU 16 mm.

—S— =SÍMATENGILL, HÆÐ 20 cm.  
—ID— =ÍDREGIÐ 2xCAT 5 SAMSKIPTASTRENGUR.  
—L— =LOFTNETSTENGILL, HÆÐ 20cm.

① 2xØ16mm RÖR MILLI TAFLNA

ÖLL MÁL ERU Í SENTIMETUR (cm), MIÐUD VIÐ  
FULLFRÁGENGNU GÓLFI.  
ÖLL TÁKN ERU TÁKNRÆN OG BER AÐ SAMRÆMA  
LAGNIR AÐ TÆKJUM EFTIR AÐSTÆÐUM Á STADNUM.

ÖTC.	DAGS.	BREYTING	HA.	VF.
A	04.06.01	TIL FRAMKVÆÐA	GPR	GPR

VERKHLUTI

**LÁGSPENNU- OG SMÁSPENNULAGNIR**  
**3. HÆÐ**

KVARNUM: 1/50

HANNAÐ	TEKNAÐ	VIÐR.	ÚTGAFA
GPR	GPR	GPR	A

VERKKAFTI

GÖTUKERTI

**KRÍUÁS 19**

STARAR

**220, HAFNARFIRÐI**

**Gísli Þór Ragnarsson**  
Kennit. 040367-6789

Asparfelli 4, 111 Reykjavík Sími: 6982228 Póstfang: gpr@ul.is

TEIÐINGAR	BLAÐ NR.	N. BLAÐ NR.
1446	6	-

DAGS. 27.04.2001

VERK NR.

SAHAF. *and* KENNIT. 0403676789