



KJALLARI
1:50

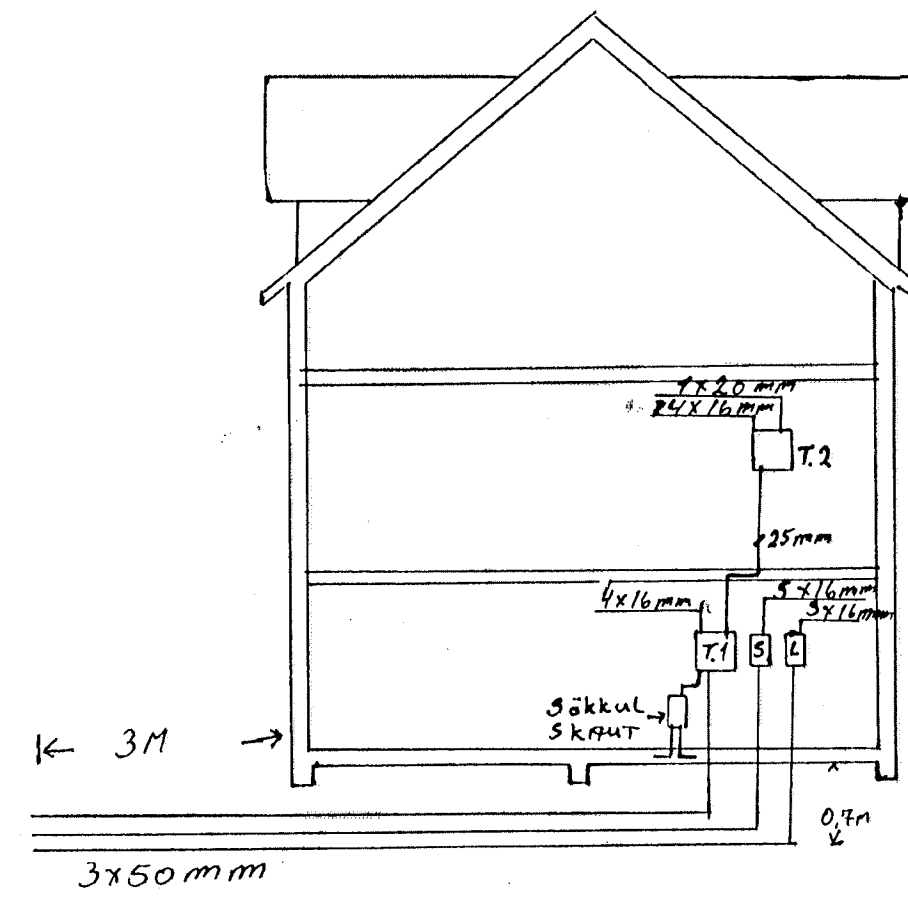

SNID A-A
1:100

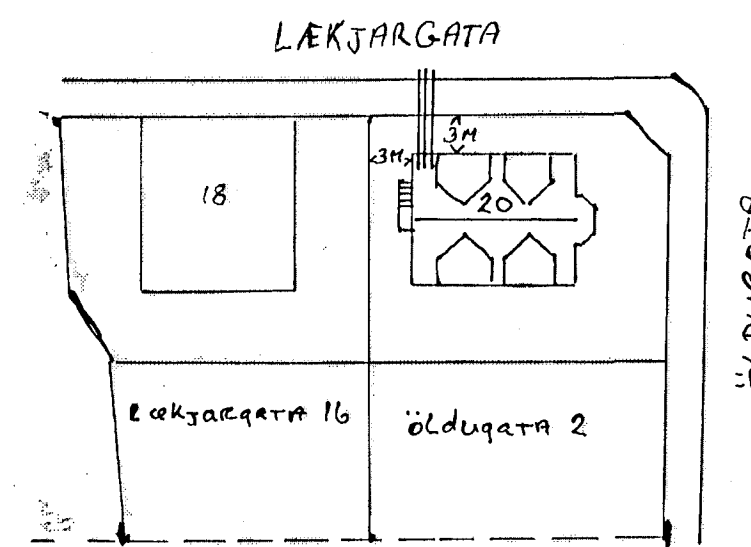

AFSTÖÐUMYND
1:500.

Hæð rofa sé 110cm frá Fullþrúgennum gölfi.
 Hæð tengla við rofa sé í sömu hæð og
 Refinu nema annars sé gælið.
 Hæð tengla í eldhúsi, Reynslu, þvottak. og
 Bilagermslu sé 110cm aðrir tengla 20cm
 frá gölfi.
 Öll mál miðist við miðja dás, pípu eða
 16mm við 35q.
 Málstrámmur rofa og tengla skal vera
 10A nema annars sé gælið.
 við málningu fyrir dásunum í Loft og niðurtökum
 er ráðlagt að nota svíðateikningu.

VERK:	DAES:
LÆKJARGATA 20	27.02.01.
HAENARFIRDI	HANNAS
KJALLARI, SNID	Ragnar YIRFARID
AFSTÖÐUMYND	Ragnar KUNABE:
Ragnar Barðdalson.	