


NEYÐARÚTGANGUR FRÁ MILLILOFTI

NEYÐARÚTGANGUR FRÁ MILLILOFTI

10 Mtr.

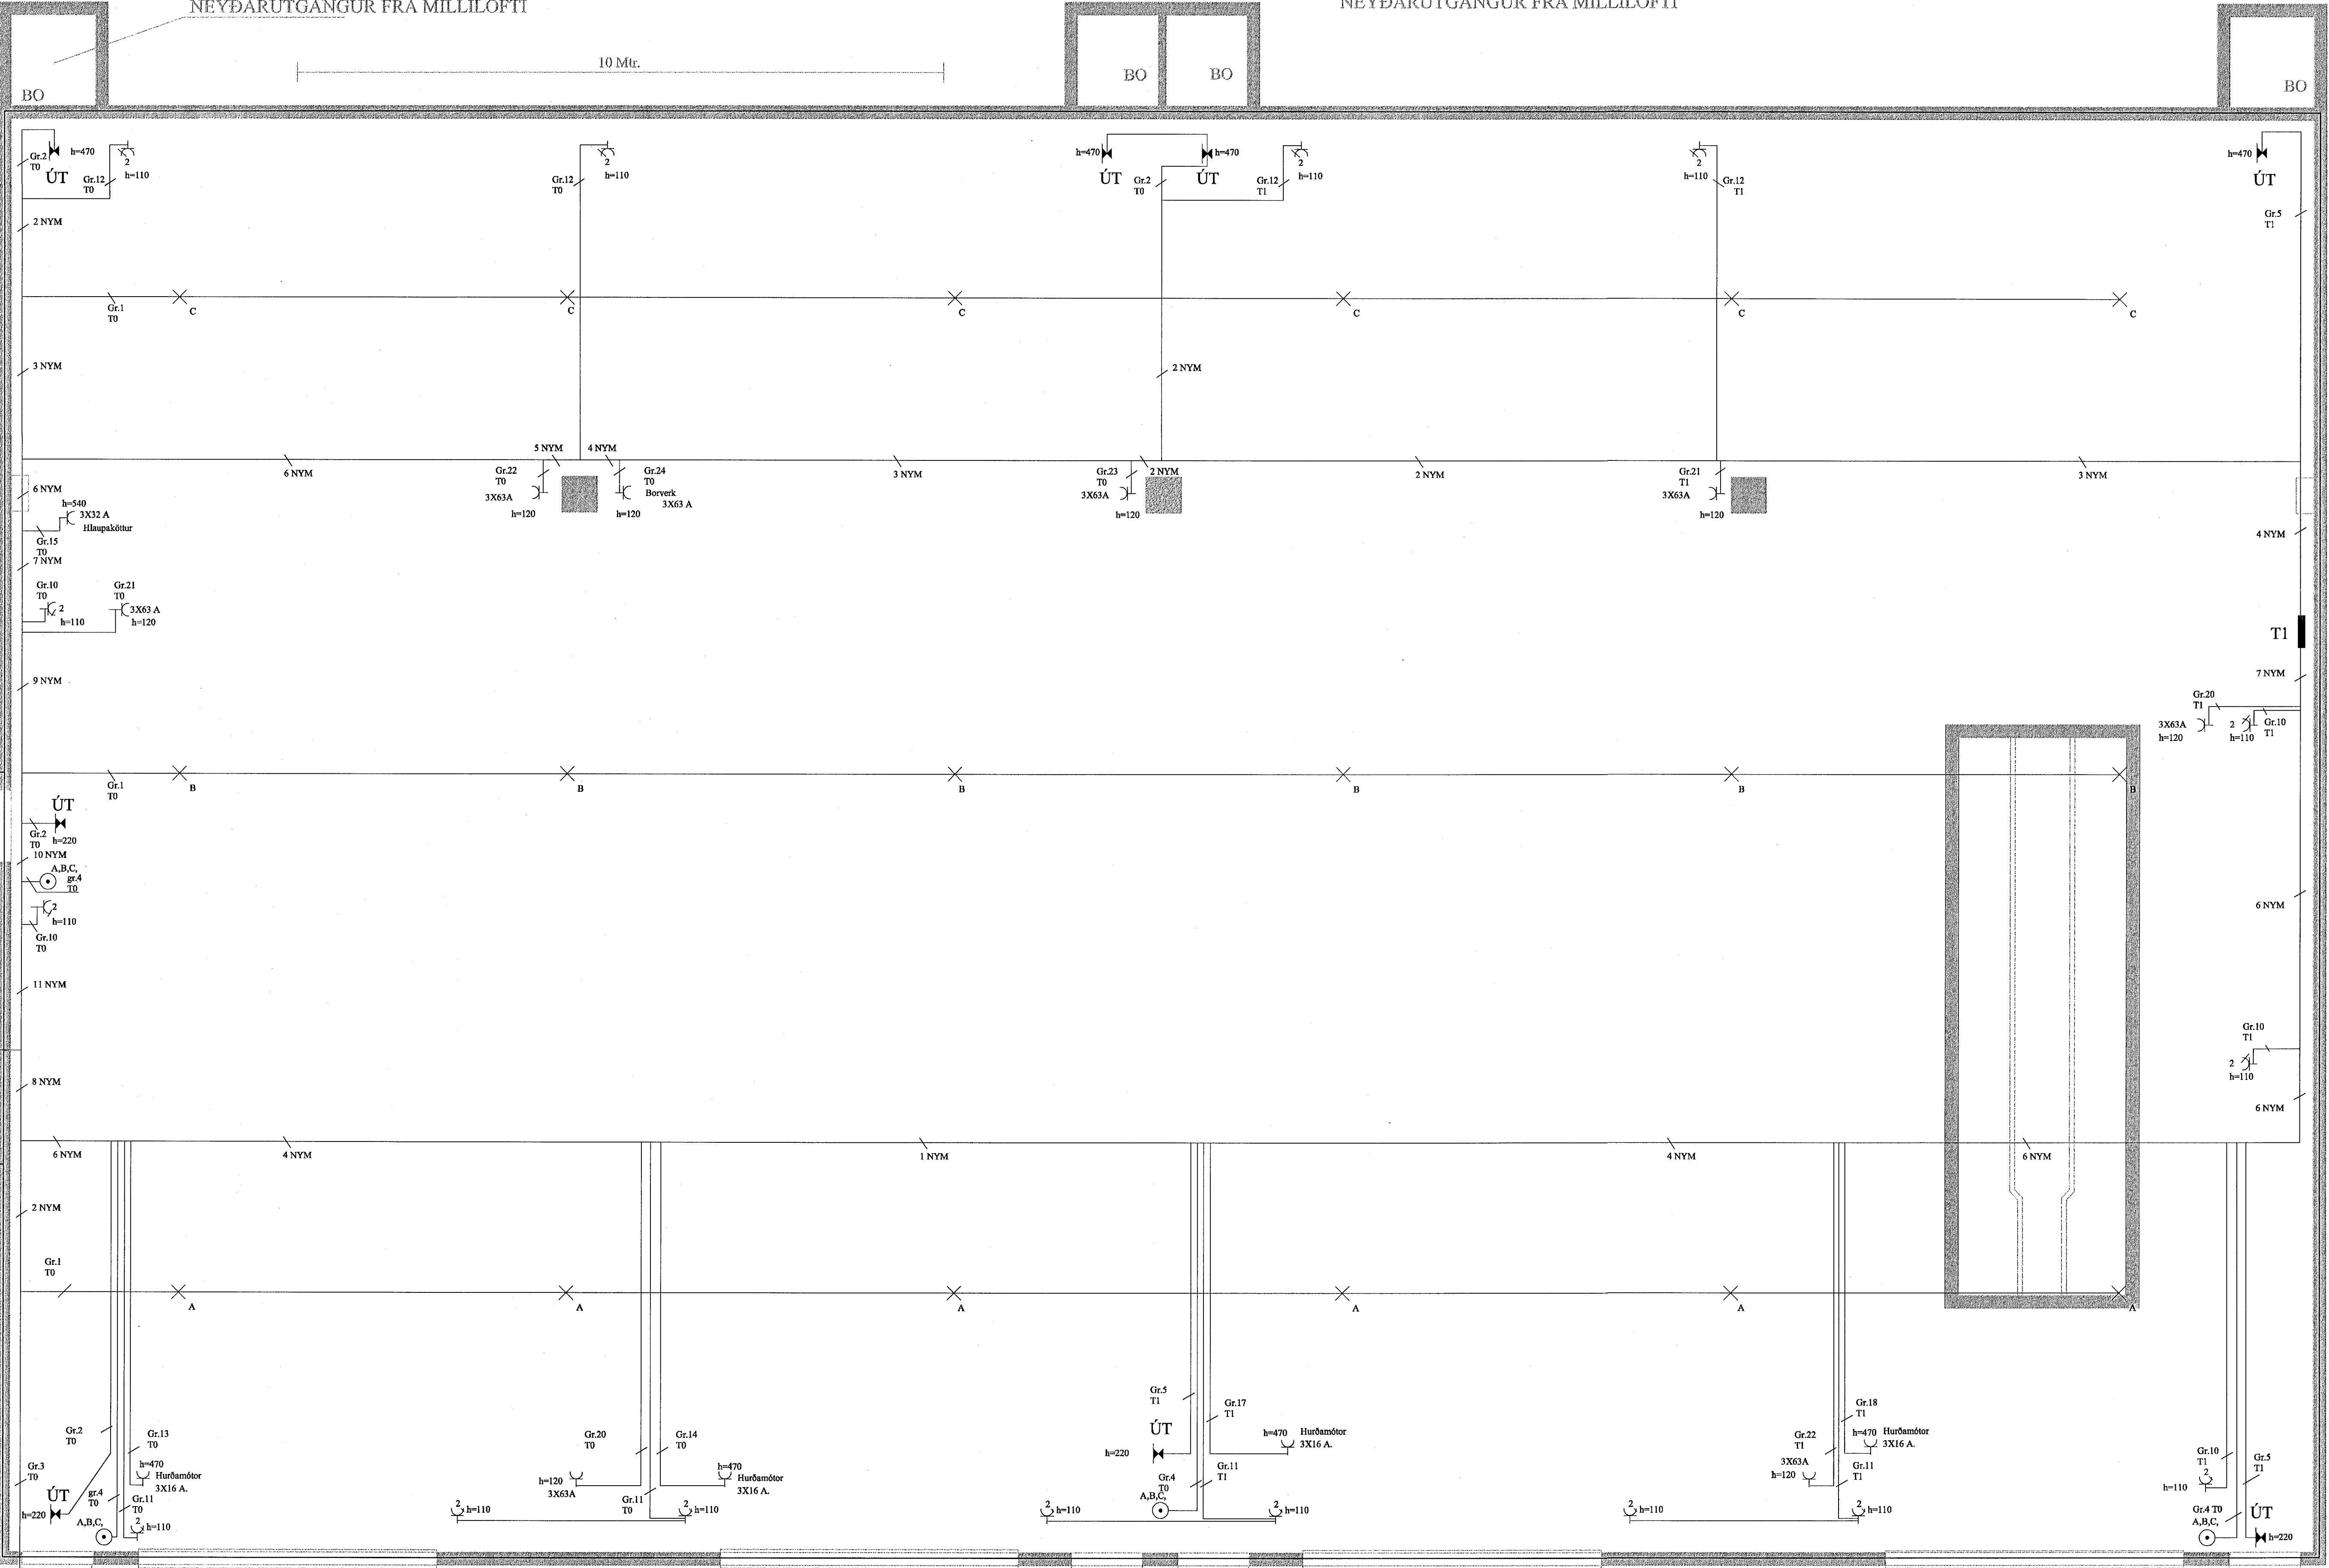

RH 110 mm rör
Simi 50 mm rör
Auka 25 mm rör

Lampar verði staðsettir í þakskyggni

SKÝRINGAR

MÁLSTRAUMUR ROFA OG TENGLA SÉ 10 A
PIPUR SÉU 16MM, VÍR 1,5q. HÆÐ ROFA SÉ 105 CM
HÆÐ TENGLA SÉ 20CM, NEMA ANNARS SÉ GETID
ALLAR HÆDIR MIDAST VÍÐ FULLFRÆGENGIN GÓLF.
TAKA SKAL MÁL MILLIVEGGJA S.K.V. SMÉÐATEKNINGU.
BINDA SKAL SAMAN VATNSINNÞÖK OG JARDBINDA
BADKER OG STURTUBÖTN
GANGA SKAL FRÁ RAFLOGNUM SKV. REGULGERÐ L.S.
OG RAFV. HAFNARFJ.
L. TÁKNAR LOFTNET / F SÍMA / DS DYRASÍMA
□ TÁKNAR REYKSKYFNARA