


SKÝRINGAR:

Brunahöfðun í kjallara verða almennt með EI 60veggjum, en þó verður kæligeymsla fyrir efni með EI 90veggjum þar sem brunaálag og brunahætta er meiri. Hurðir að geymslum og tæknirýmum verða EI-CS 60en E-CS 30að rýmum þar sem brunaálag er minna. Nánar um brunahöfðun, sjá brunahöfnunarskýrslu

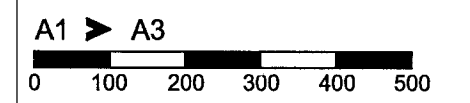


C: Breiðingar innanhúsa - Ný rými og breytt rýmisúður 05.07.2013

B: Rýndartekningar 31.01.11

A: Breiðingar innanhúsa skv. lista hér fyrir ofan. 20.08.2010

BREYTINGAR: DAGS:

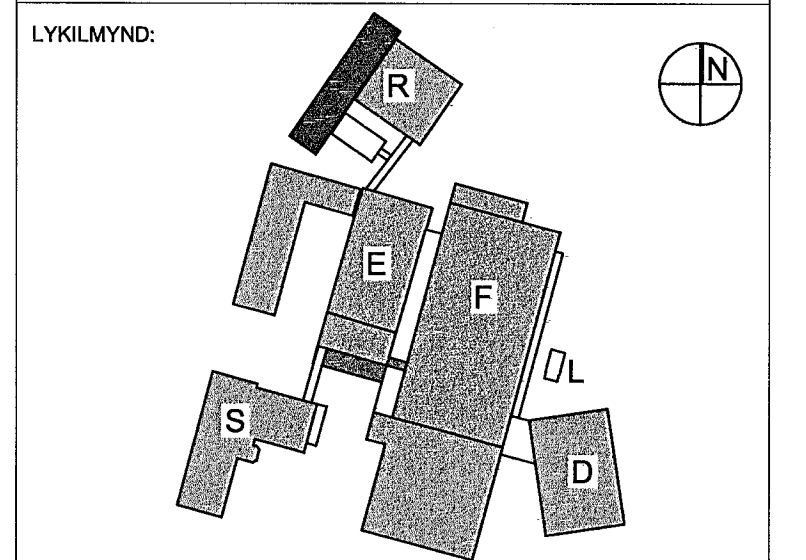

VERKKAUPI:



REYKJAVÍKURVEGUR 78.
BYGGINGARHLUTI: REYKJAVÍKURVEGUR 80 - BYGGING R

ADALUPPDRÁTTUR

GRUNNMYND KJALLARA

VERK: ACTA 1308 DAGS: 05.07.13

KVARÐI: 1:100 TEIKNAD: BÓG

SKRÁ: 1308-Grunmur.dwg

ÚTI INNI

ARKITEKTAR

HINGHOLTSTRÆTI 27 101 REYKJAVÍK

SÍMAR 552 7860 & 552 7860 FAX 552 7861

NETFANG ul@ul.is

VEFFANG http://www.ul.is

BALDUR Ó. SVAVARSSON ARKITEKTAR FAI


120257-5149

JÓN ÞÓR ÞORVALDSSON ARKITEKTAR FAI

021256-7579

TEIKNINGANR: A-101 BREYTING: C

GRUNNMYND KJALLARA, 1:100

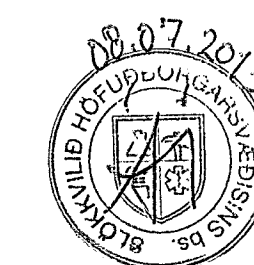

Yfirlit af brunahöfðun
8.7.2013