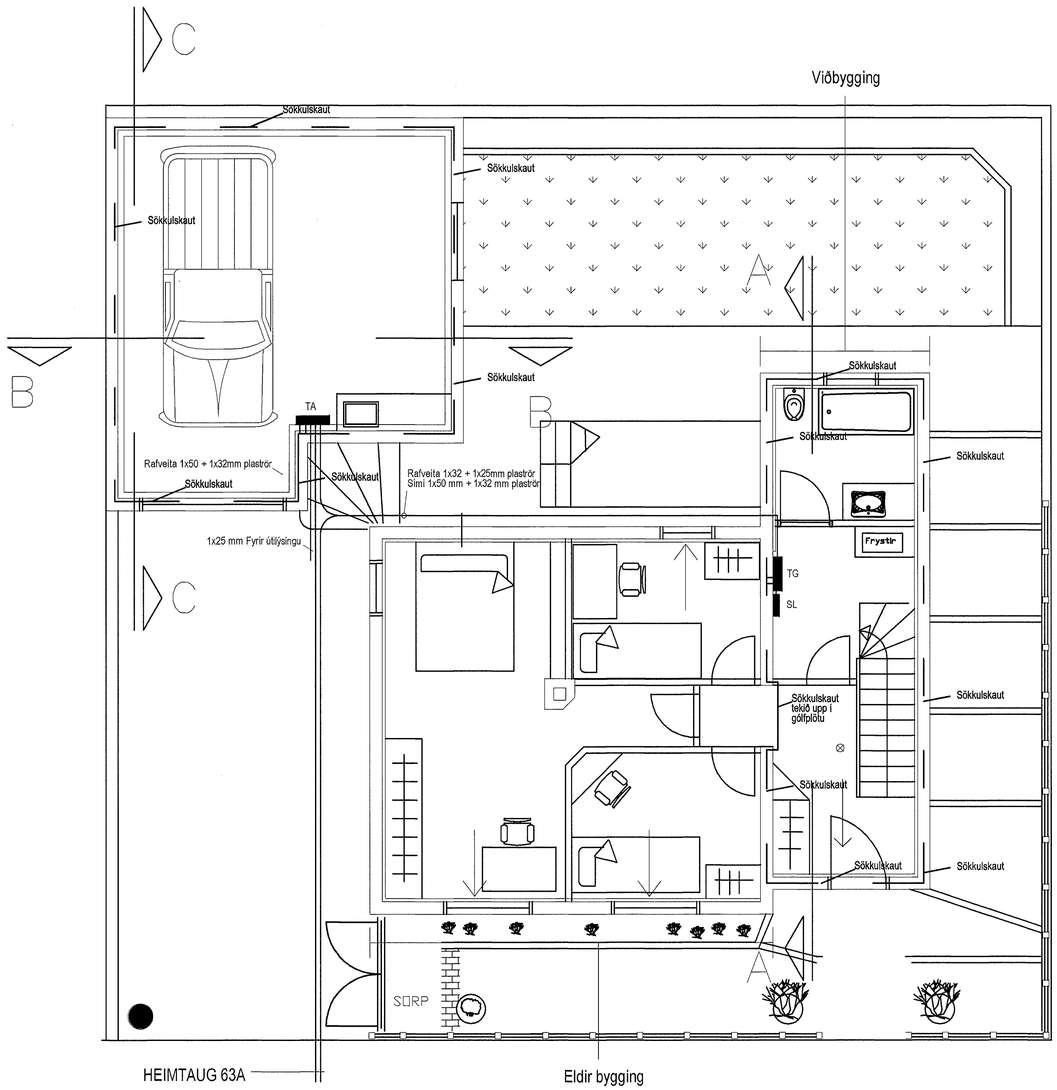

Rafveita 1x50 + 1x32mm plaströr
Sími 1x50 mm + 1x32 mm plaströr
Rör leggist að lóðarmörkum og upp úr jörðu
Ganga skal vel frá rörendum og þeir merktir.

GRUNNMYND JARÐHÆÐAR

SKÝRINGAMYNDIR AF SÖKKULSKAUTI
ERU EKKI Í MÆLIKVARÐA

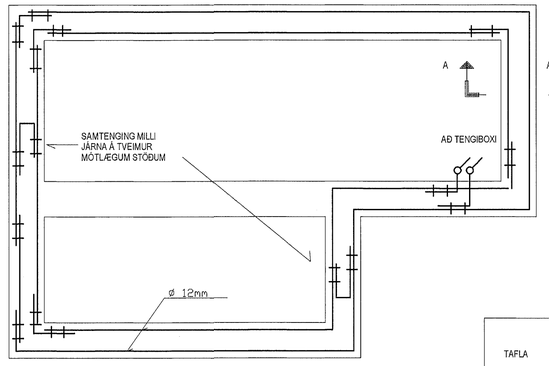

GRUNNMYND SÖKKULVEGGJA

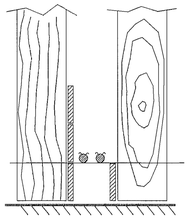

SNIÐ A - A Í SÖKKULVEGG

SÝND ERU 2 NEÐSTU STEYPU-STYRKTARJÁRN Í STEYPUMÓTI OFAN Á NEÐSTU MÓTAVÍRUM

STEYPUTEINN

VÍRLÁSAR

SAMTENGING STEYPUTEINA

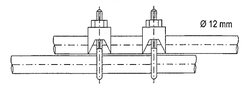

SAMTENGING STEYPUTEINA SETJA SKAL TVO VÍRLÁSA Á HVER SAMSKEYTI

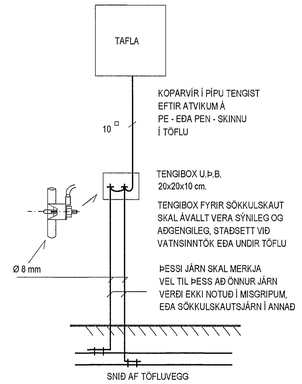

KOPARVÍR Í PÍPU TENGIST EFTIR ATVIKUM Á PE - EÐA PEN - SKINNU Í TÖFLU

TENGIBOX U.Þ.B. 20x20x10 cm.

TENGIBOX FYRIR SÖKKULSKAUT SKAL ÁVALLT VERA SÝNILEG OG AÐGENGILEG, STAÐSETT VIÐ VATNSINNTÖK EÐA UNDIR TÖFLU

ÞESSI JÁRN SKAL MERKJA VEL TIL ÞESS AÐ ÖNNUR JÁRN VERÐI EKKI NOTUÐ Í MISGRIPUM, EÐA SÖKKULSKAUTSJÁRN Í ANNAÐ

SNIÐ AF TÖFLUVEGG

TENGING SÖKKULSKAUTS

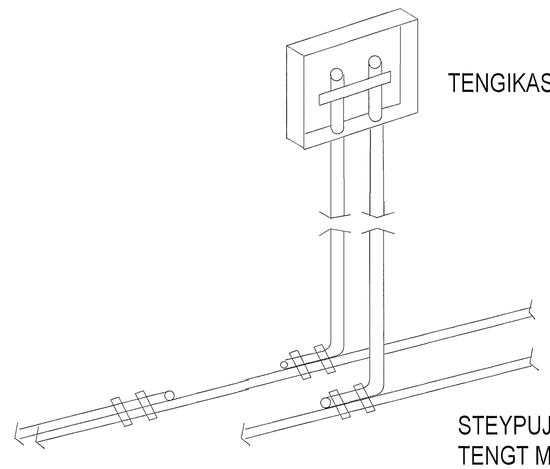

TENGIKASSI 200X200X100mm

STEYPUJÁRN NEÐST Í SÖKKLI
TENGT MEÐ TVEIMUR KLEMMUM

FRV Félag ráðgj. verkfræðinga	BREYTING A DAGS:	BREYTING B DAGS:	BREYTING C DAGS:	BREYTING D DAGS:	TEIKNAÐ SER	YFIRF. RTS	TÖLVUHEITI 81-1190 . DWG	VERKHEITI SKÚLASKEIÐ 4, HAFNARFJÖRÐUR	RTS	RAFTÆKNISTOFAN	TEIKNING NR. 81-1190-1-002
	MÆLISTOKKUR 0 5 10 15 20 25 30 cm			MÆLIKVARÐI 1:50	SAMÞYKKT kt. 091255-2789			VERKHLUTI SÖKKULSKAUT		GRENSÁSVEGUR 3 ◦ 108 REYKJAVÍK ☎ 520 9900 ◦ FAX: 520 9901	DAGS 22.08.2001