KVIKMYNDAHÚS og SKRIFSTOFUR
fyrir Hafnarfjarðarbæ.

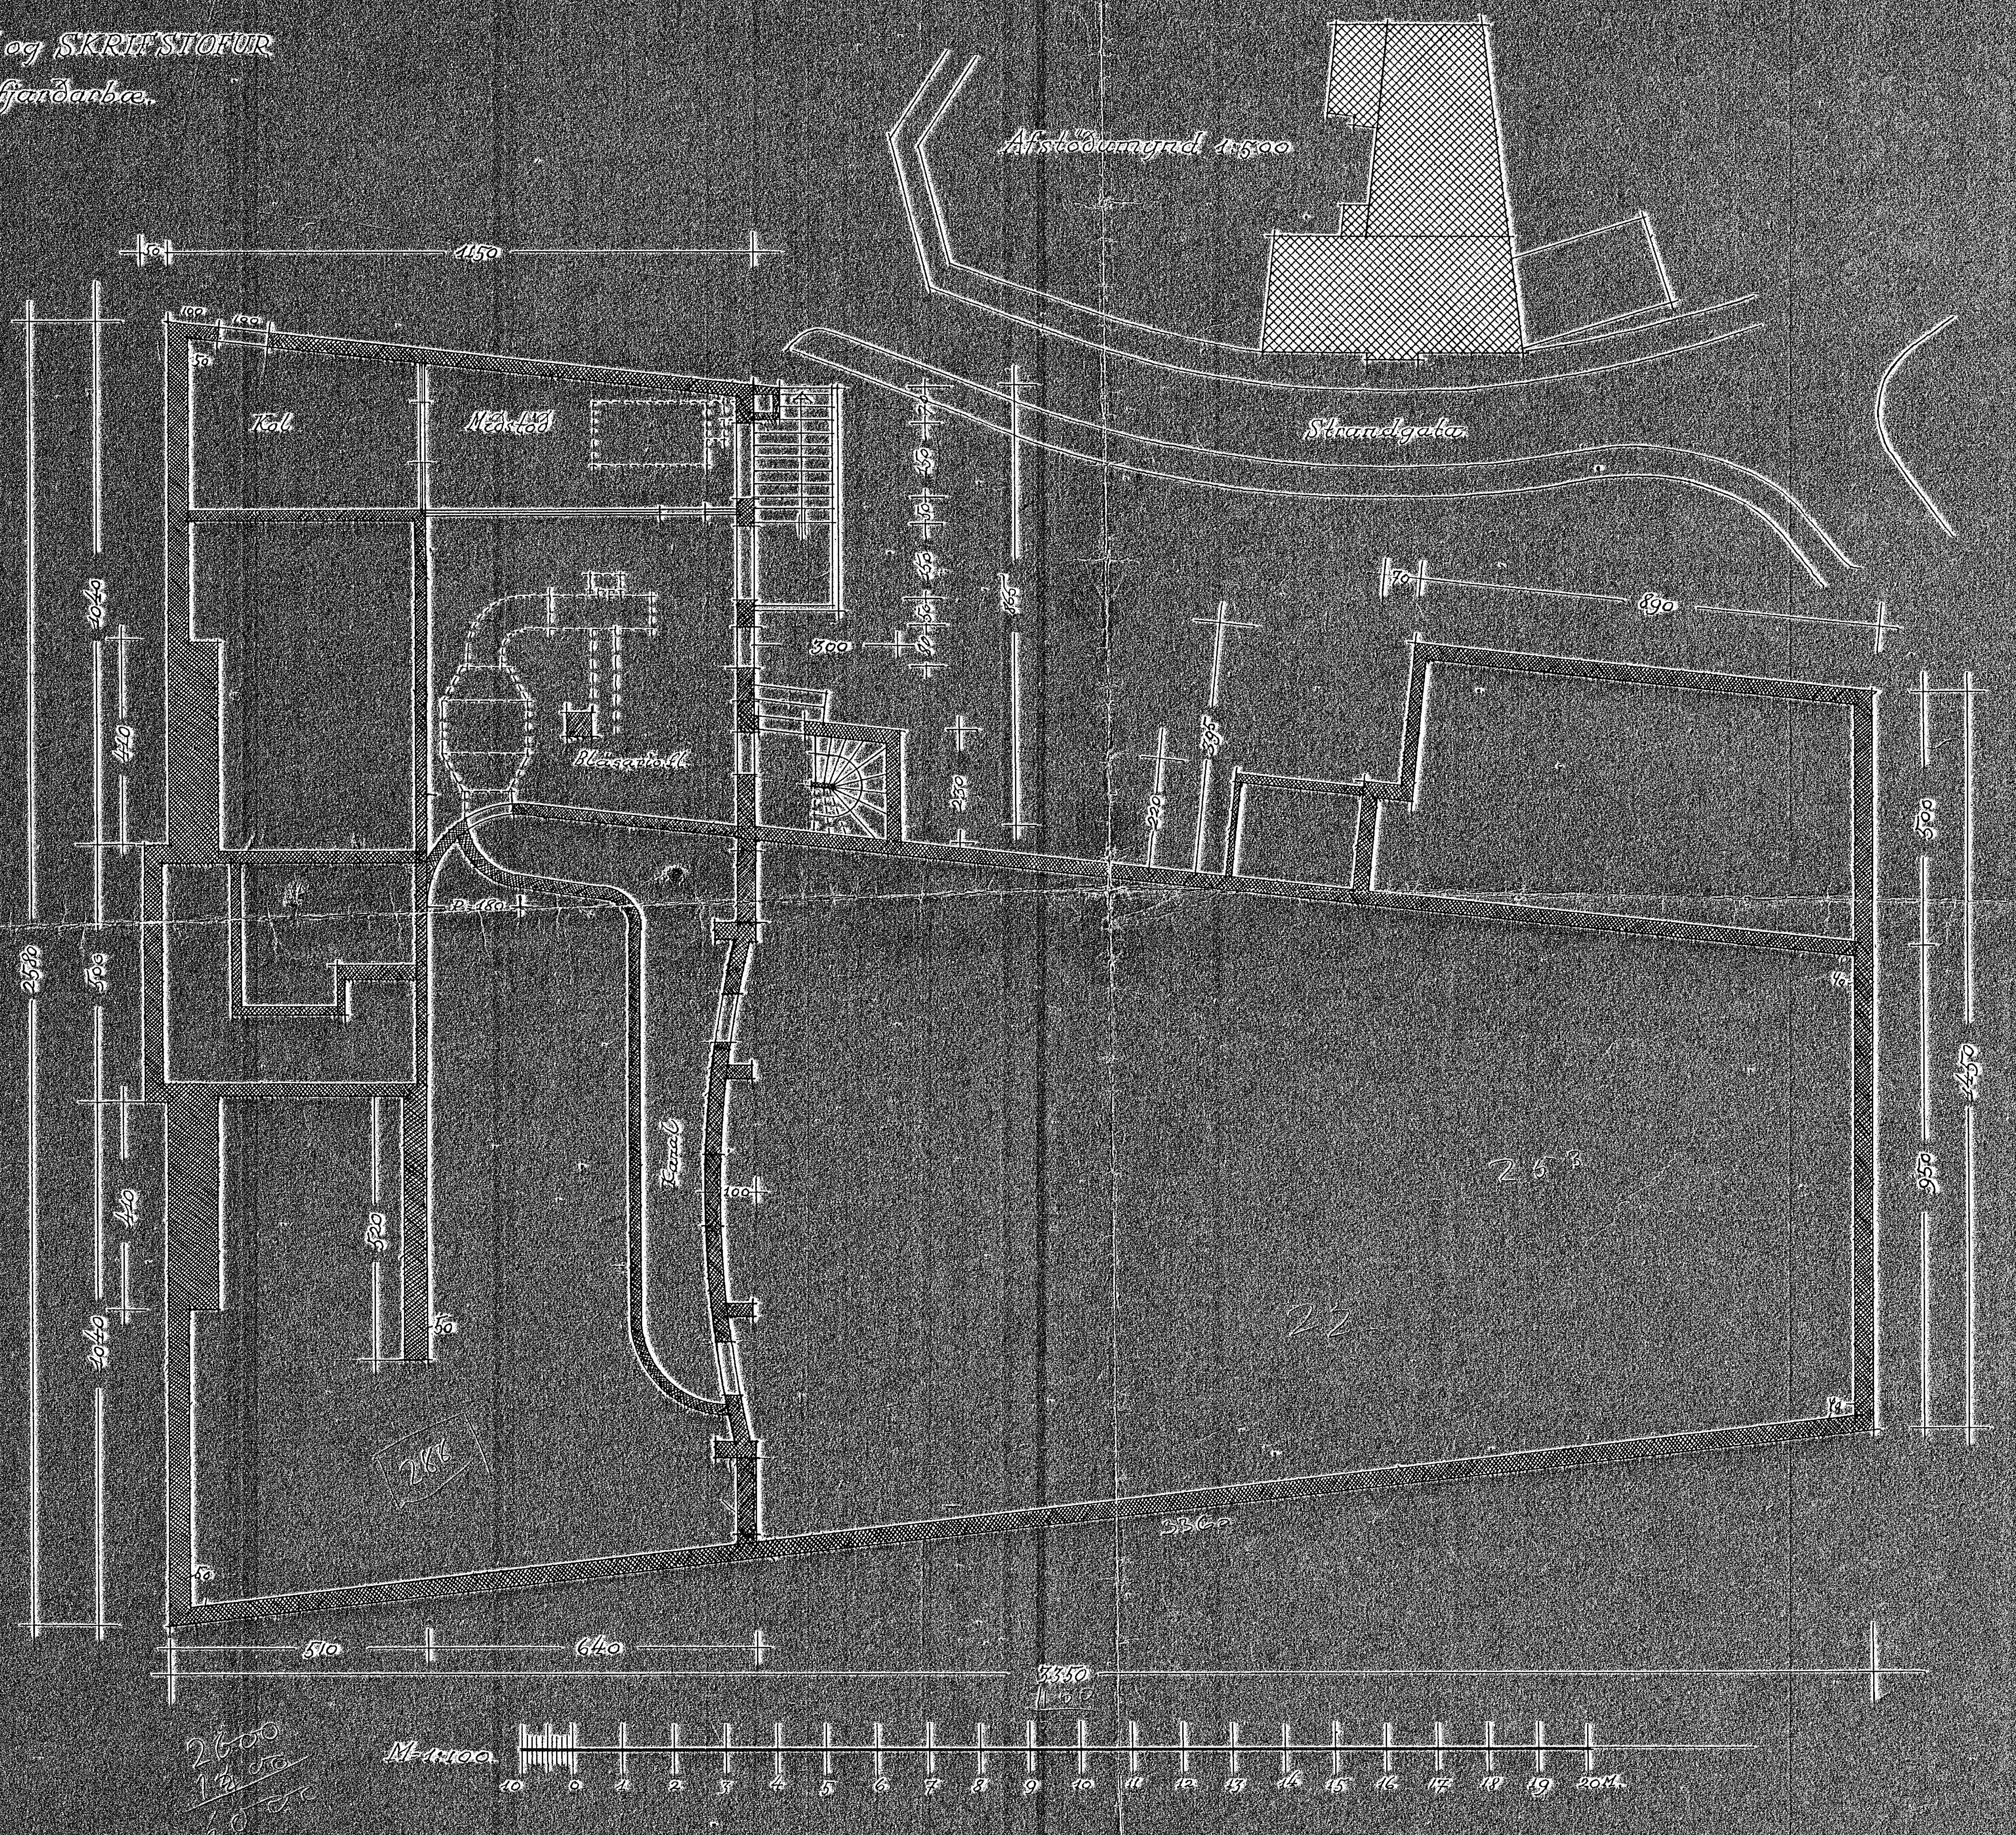


M-1:100.

Kjallaraplan. Teikn. nr. 1.

Reykjavík 18 maí, 1942.
Sigm. Halldórsson.
arkitekt.