


Skýringar:

Lagnir skulu vera huldar 16mm plastpípu-lagnir.
 Hæð rofa sé 110cm. Hæð tengla sé 20cm nema þar sem rofi og tengill eru teiknaðir fastir saman 110cm.
 Hæð veggdása sé 180cm nema á böðum 200cm.
 Hæð veggdása fyrir útljós 190cm.

Fjarlægð frá hurðargati eða veggbrún í miðja dás sé 12cm.
 Öll mál eru miðuð við fullfrágengin gálf og miðja dás. Útljós skulu vera með sparperum(9-11w)
 Hæð dyrásíma 135 cm nema í hjónaherb, hæð 90cm.
 Öfangreint glóðir nema annars sé getið.


A.T.H. NOTA SKAL MÁLSETTA SMÍÐATEIKNINGU ÞEGAR MÉLT ER FYRIR VEGGJUM. III

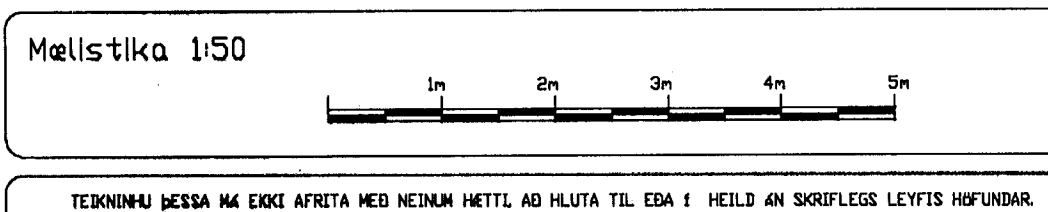

breytt

breytt

breytt

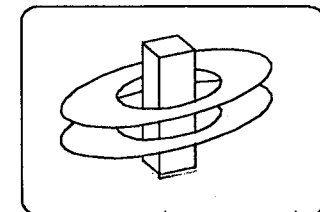

KERFISHÖNNUN

Rafhönnun Tölvukerfi Ráðgjöf
 www.kerfishönnun.is

Björn Traustason
 Rafnefnsráðgjafi
 sími 588 1314 gsm. 899 5264
 email: bjorn@kerfishönnun.is

Kristján Theodórsson
 Rafnefns- og reikstráfræðingur
 sími 0045-86815606 gsm. 0045-27303751
 email: kristjan@kerfishönnun.is

verki þRASTARÁS 18 HAFNARFIRÐI.
 RAFLAGNIR 1.HÆÐ

Tekning 2 af 4

miki 1:50 dags 02. Jun. 2001

hannaði KT teiknaði KT

Kristján Theodórsson
 Lögilltur Rafagnahönnuður
 kt. 031267-4639

sian: *Kristján Theodórsson*