

Skýringari:

Lagnir skulu vera huldur 16mm plastpípu-lagnir.
 Hæð rofa sé 110cm. Hæð tengla sé 20cm nema þar sem rofi og tengill eru teiknaðir fastir saman 110cm.
 Hæð veggdása sé 180cm nema á köðum 200cm.
 Hæð veggdása fyrir úttiljós 190cm.

Fjarlægð frá hurðargati eða veggbrún í miðja dós sé 12cm.
 Öll mál eru miðuð við fullfrágengin gólf og miðja dós. Úttiljós skulu vera með sparperum(9-11w).
 Hæð dyrásina 135 cm nema í hjónaherb. hæð 90cm.
 Öfangeirent glafir nema annars sé getið.

A.T.H. NOTA SKAL MÁLSETTA SMÉBATEIKNINGU ÞEGAR MÉLT ER FYRIR VEGGJUM. III


Mælistika 1:50

TEIKNINGU ÞESSA MÁ DOKI AFRITA MEÐ NEIÐNAK HETTI, AD HLUTA TIL EÐA Í HEILD AN SKRIFLEGS LEYFIS HOFUNDAR.

Þreytt

Þreytt

Þreytt

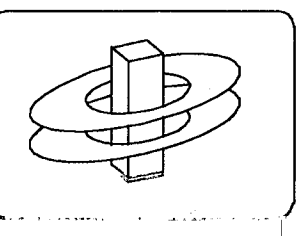

KERFISHÖNNUN

Rafhönnun Tölvuverkfræðingur Ráðgjöf
www.kerfishonnun.is

Björn Traustason
 Rafmagnsönnfræðingur
 sími 588 1314 gsm. 899 5264
 email bjorn@kerfishonnun.is

Kristján Theodórssón
 Rafmagns- og rekstrarönnfræðingur
 sími 552 0563 gsm. 899 6897
 email kristjan@kerfishonnun.is

verki: ÞRÁSTARAS 18 - 221 HAFNARFIRÐI
 RAFLAGNIR 2.HÆÐ

Teikning 3 af 4

máli: 1:50 dags: 17. apr. 2001

hannað KT teiknað KT

Kristján Theodórssón
 Lögfræðingur Rafmagnshönnunur
 kt. 031267-4639

sjá: Kristján Theodórssón