



Skýringar:

Lagnir skulu vera huldar 16mm plastpípu-lagnir.  
 Hæð rofa sé 110cm. Hæð tengla sé 20cm nema þar sem rofi og tengill eru teiknaðir fastir saman 110cm.  
 Hæð veggdósa sé 180cm nema á köðum 200cm.  
 Hæð veggdósa fyrir útljós 190cm.  
 Fjarlægð frá hurðargati eða veggbrún í miðja dós sé 12cm.  
 Öll mál eru miðuð við fullfrágengin gólf og miðja dós. Útljós skulu vera með sparperum(9-11w).  
 Hæð dyrasíma 135 cm nema í hjónaherð, hæð 90cm.  
 Öfangreint gildir nema annars sé getið.

A.T.H. NOTA SKAL MÁLSETTA SMÍÐATEIKNINGU ÞEGAR MÉLT ER FYRIR VEGGJUM. III

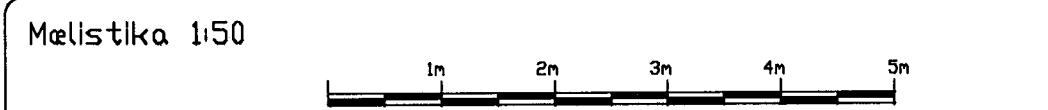

breytt  
 breytt  
 breytt

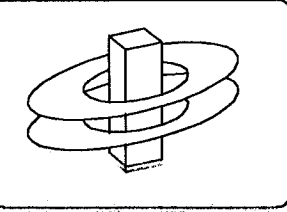

**KERFISHÖNNUN**  
 Rafhönnun Tölvukerfi Ráðgjöf  
 www.kerfishonnun.is

Þjórn Traustason  
 Rafnagnisfræðingur  
 sími 588 1314 gsm. 899 5264  
 email: bjoern@kerfishonnun.is

Kristján Theodórsson  
 Rafnagnis- og rekstrarfræðingur  
 sími 552 0563 gsm. 899 6897  
 email: kristjan@kerfishonnun.is

verki: ÞRASTARÁS 18- 221 HAFNARFIRÐI.  
 RAFLAGNIR 3.HÆÐ

Teikning 4 af 4

skv: 1:50 dags: 17. apr. 2001

hannaði: KT teiknaði: KT

Kristján Theodórsson  
 Lögfræðingur Rafnagnisfræðingur  
 kt. 031267-4639 sían: Kristján Theodórsson

TEKNIÐU ÞESSA MÁ EKKI AFRETA MEÐ NEÐUR HETTI, AD HLUTA TIL EÐA Í HELLD AN SKOFLÉGS LEYFIS HOFUNDAR.