


ADALTAFLA +T1
3/N ~ 400/230V 50 Hz/TN-C-S

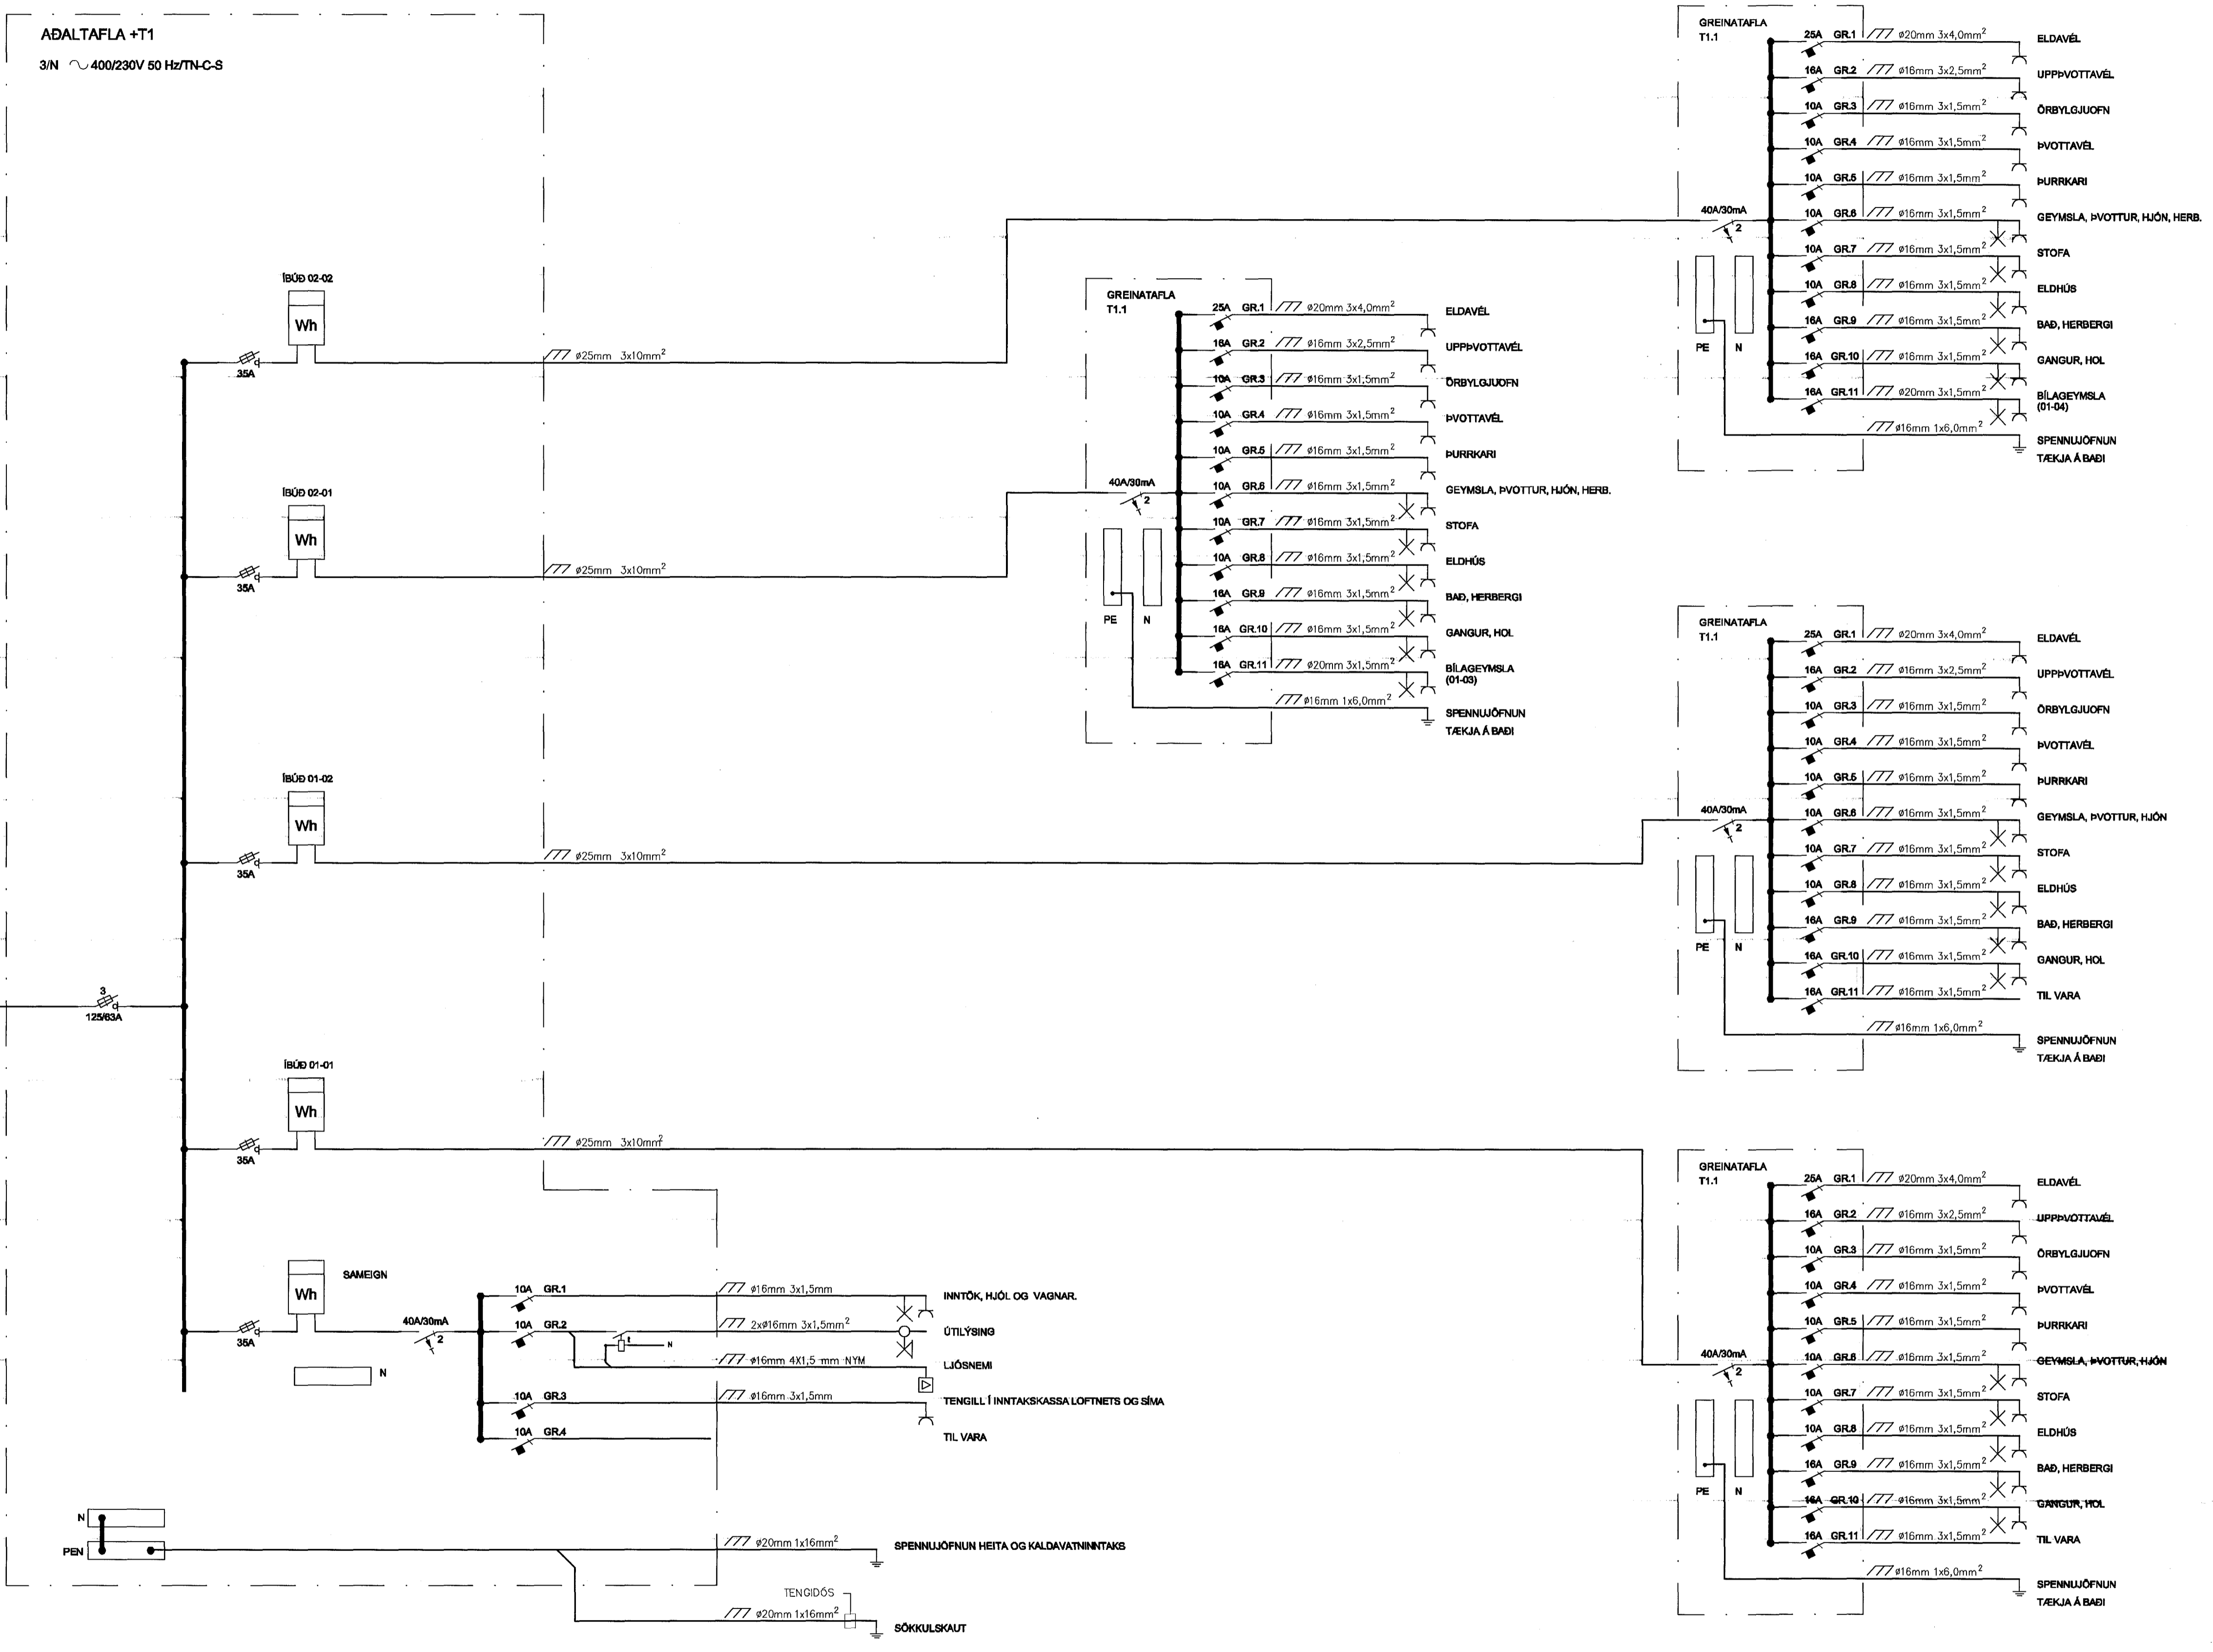

— INNTAKSPIPA RAFMAGNS #50mm PEH RÖR Í JÖRÐU.
3/N ~ 400/230V 50 Hz

BREYTINGAR					
ÚTEL	DAÐUR	BREYTING	HA.	YF.	
A	08.01	TL FRAMKVEMDA	GPR	GPR	
VERSKILUM					
EINLÍNUMYND					
KVARN					
HANNAÐ	TEKNAÐ	YFIR.	ÚTÁFA		
GPR	GPR	GPR	A		
VERUÐAÐI					
GÖTUBRETTI					
ÞRASTARÁS 4					
STADUR					
HAFNARFJÖRÐUR					
Gísli Þór Ragnarsson					
Kennitali: 040397-5789					
Asperhóli 4, 111 Reykjavík Sími: 6062228 Póstfang: gis@hlu.is					
TEIÐING NR.	BLAD NR.	N. BLAD NR.			
BRA4.220	2	3			
DAÐUR	VERK NR.				
MÁI 2001	BRA4				
SAM.	KENNT				
	210867-5789				