S:\AUTOCAD\232\2322MH\23225.DWG
VIEW: 232253M

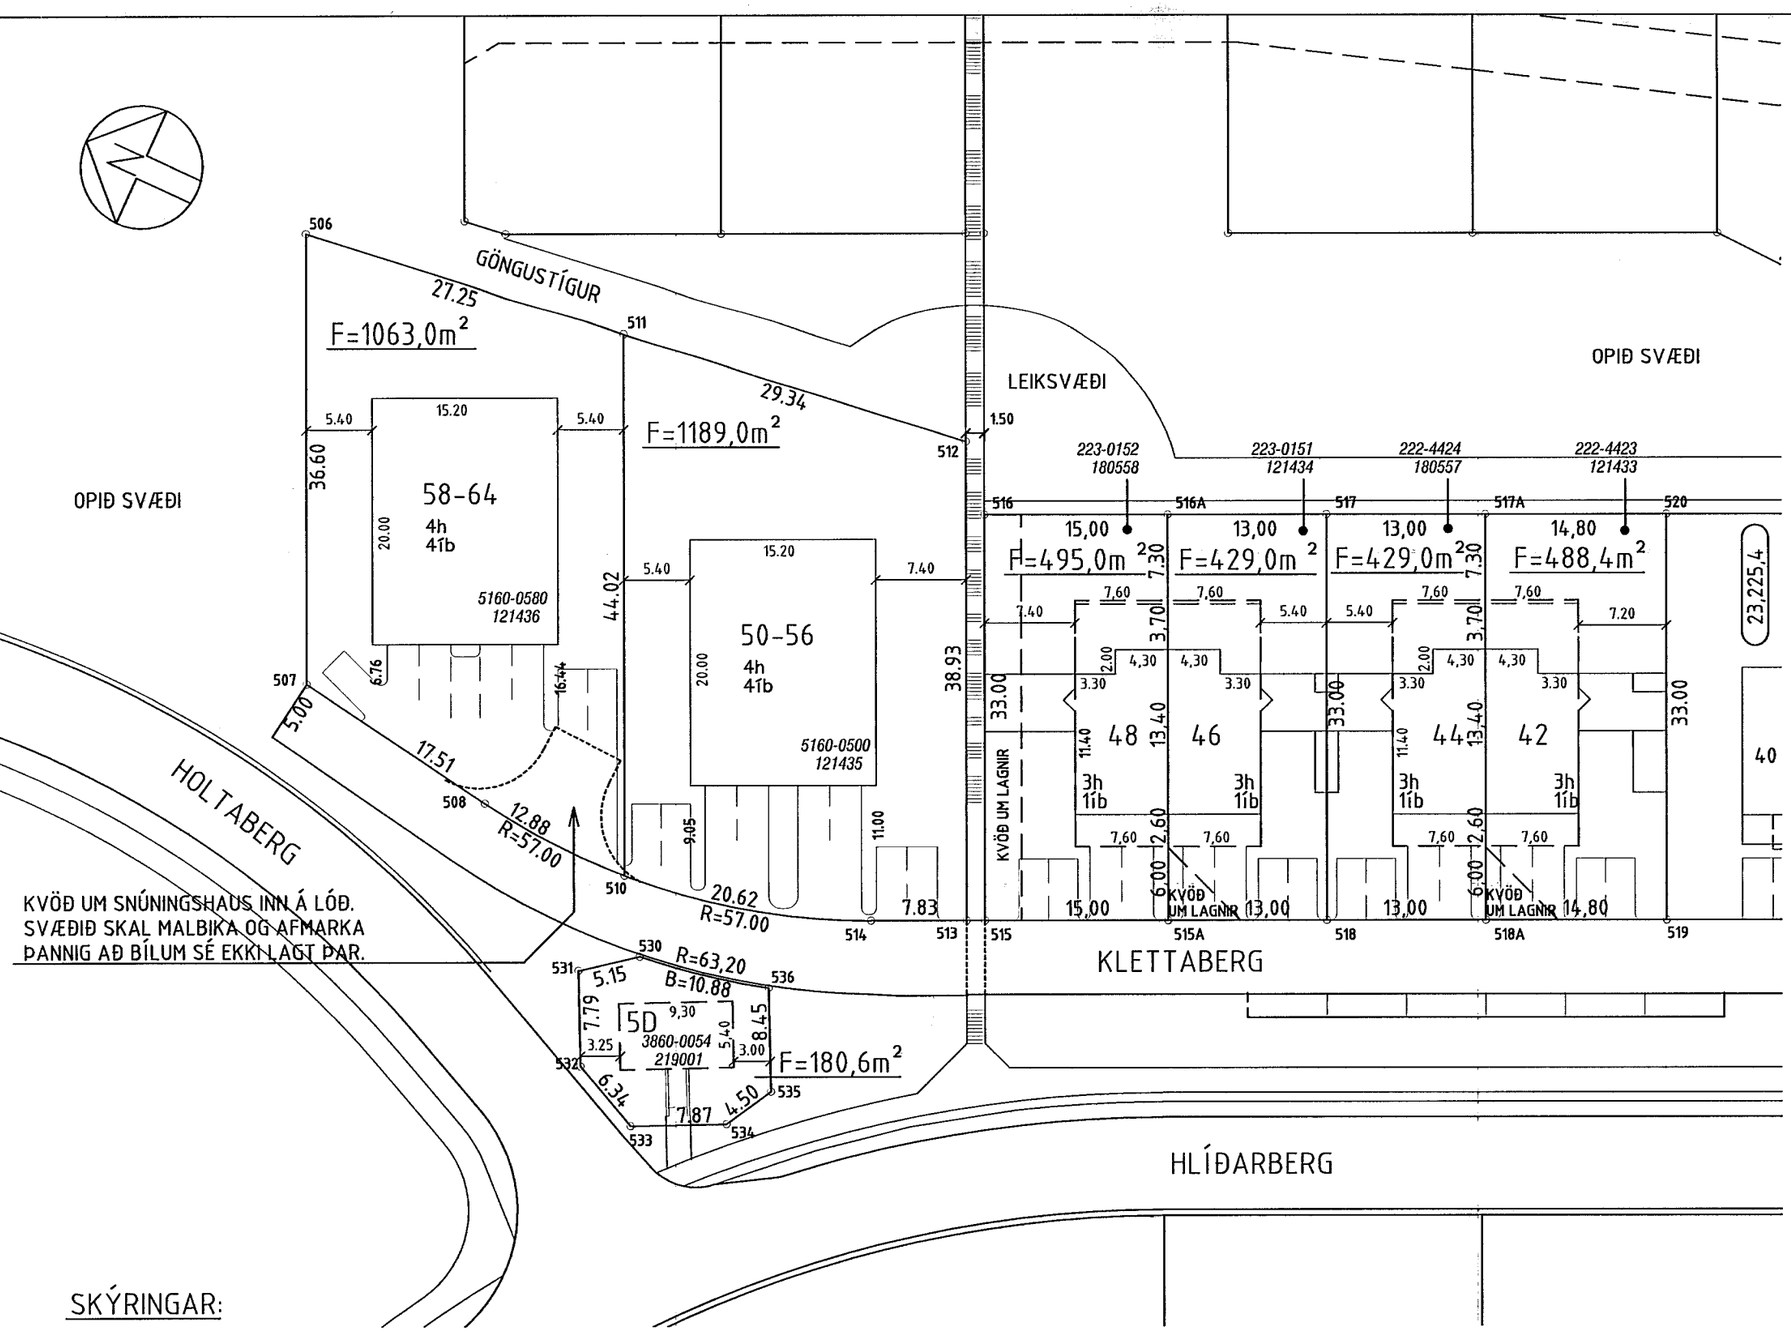

HNITASKRÁ:

Pkt.	X–hnit	Y–hnit
506	21894.942	8991.845
507	21928.192	8976.550
508	21930.920	8959.257
510	21931.479	8946.420
511	21891.483	8964.817
512	21887.758	8935.711
513	21923.128	8919.441
514	21926.401	8926.555
515	21922.502	8918.078
515A	21916.233	8904.450
516	21892.521	8931.869
516A	21886.253	8918.241
517	21880.820	8906.431
517A	21875.387	8894.620
518	21910.800	8892.640
518A	21905.367	8880.828
519	21899.183	8867.384
520	21869.203	8881.175
530	21936.955	8942.551
531	21940.082	8946.638
532	21947.093	8943.246
533	21949.801	8937.517
534	21946.373	8930.431
535	21942.459	8928.214
536	21934.855	8931.892

SKÝRINGAR:

———	BINDANDI MÖRK BYGGINGAREITS
— — — —	YSTU LEYFILEG MÖRK BYGGINGA
	KVÖÐ UM TVÖ BÍLASTÆÐI Á ÍBÚÐ
F	FLATARMÁL LÓÐAR
3	NÚMER LÓÐAR
525	HORNPUNKTAR LÓÐA
10000010	ÞJÓÐSKRÁRNÚMER
180351	LANDNÚMER
___h	FJÖLDI HÆÐA OFAN AÐALGÓLFS
___íb	FJÖLDI ÍBÚÐA
23,221,1	STGR.NÚMER AÐLIGGJANDI LÓÐABLAÐA

BREYTINGAR:

KLETTABERG 34–48 FJÓRBÝLI BREYTT Í PARHÚS OG NÚMERUM BREYTT Í 42/44 OG 46/48, SKV. BÆJARSTJÓRN 14.3.'95
KLETTABERG 66, BR. DEILISKIPUL. SKV. SKIPUL.NEFND DAGS. 12.9.'95, SKV. BÆJARSTJ. 12.9.'95
PARHÚSALÓÐUM KLETTABERGI 42/44 OG 46/48 SKIPT UPP MILLI ÍBÚÐA SKV. BÆJARSTJÓRN DAGS. 9.3.1999
HLÍÐARBERG 5D, LÓÐ OR OG VATNSVEITU HAFNARFJ. SKV. BÆJARRÁÐI 3.12.2009

TEIKNING NR. 111,044		DAGS	NAFN	YFIRF
MÆLIBLAÐ 23,225,3	Mælt:			
	Hannað:	03.'91	SS	
	Teiknað:	03.'91–98	SS/EJ	
KLETTABERG 42-64 HLÍÐARBERG 5D				Mælikv 1:500
BÆJARVERKFRÆÐINGURINN Í HAFNARFIRÐI				Samþ