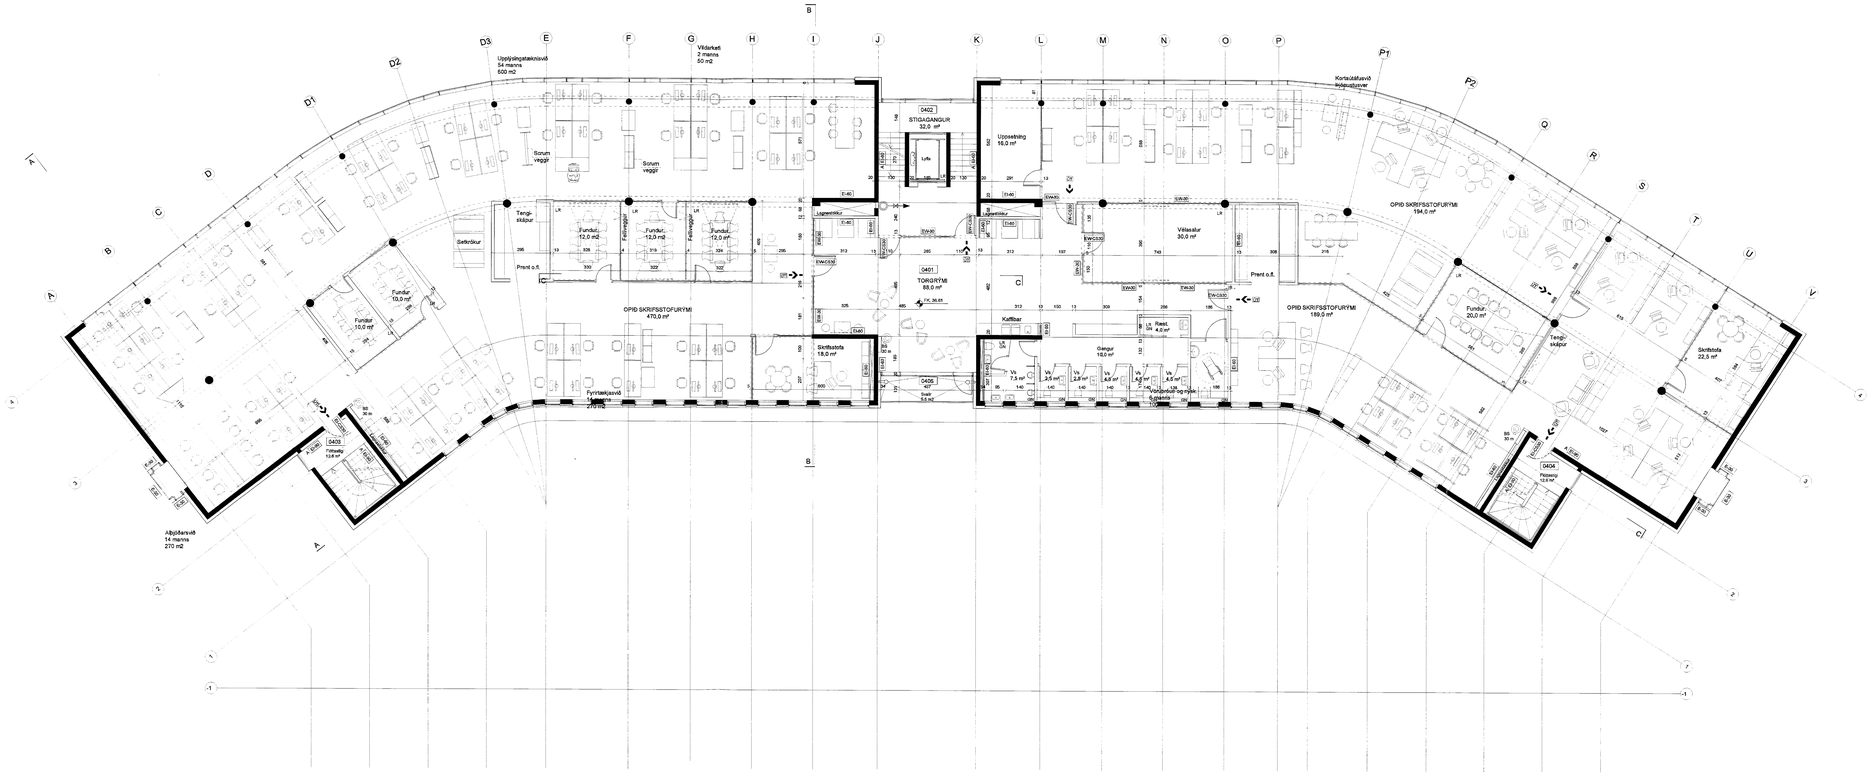
Upplýsingatæknisvið
54 manns
600 m2
Vitðarkett
2 manns
50 m2
Sorum veggir
0402
STIGAGANGUR
32,0 m²
Lyfta
Lyftuop
Lyftuop
Lyftuop