



Samþykkt þann
24 OKT. 2013
Byggingafulltrúinn í Hafnarfirði
Eli Björns Páll Ólafsson

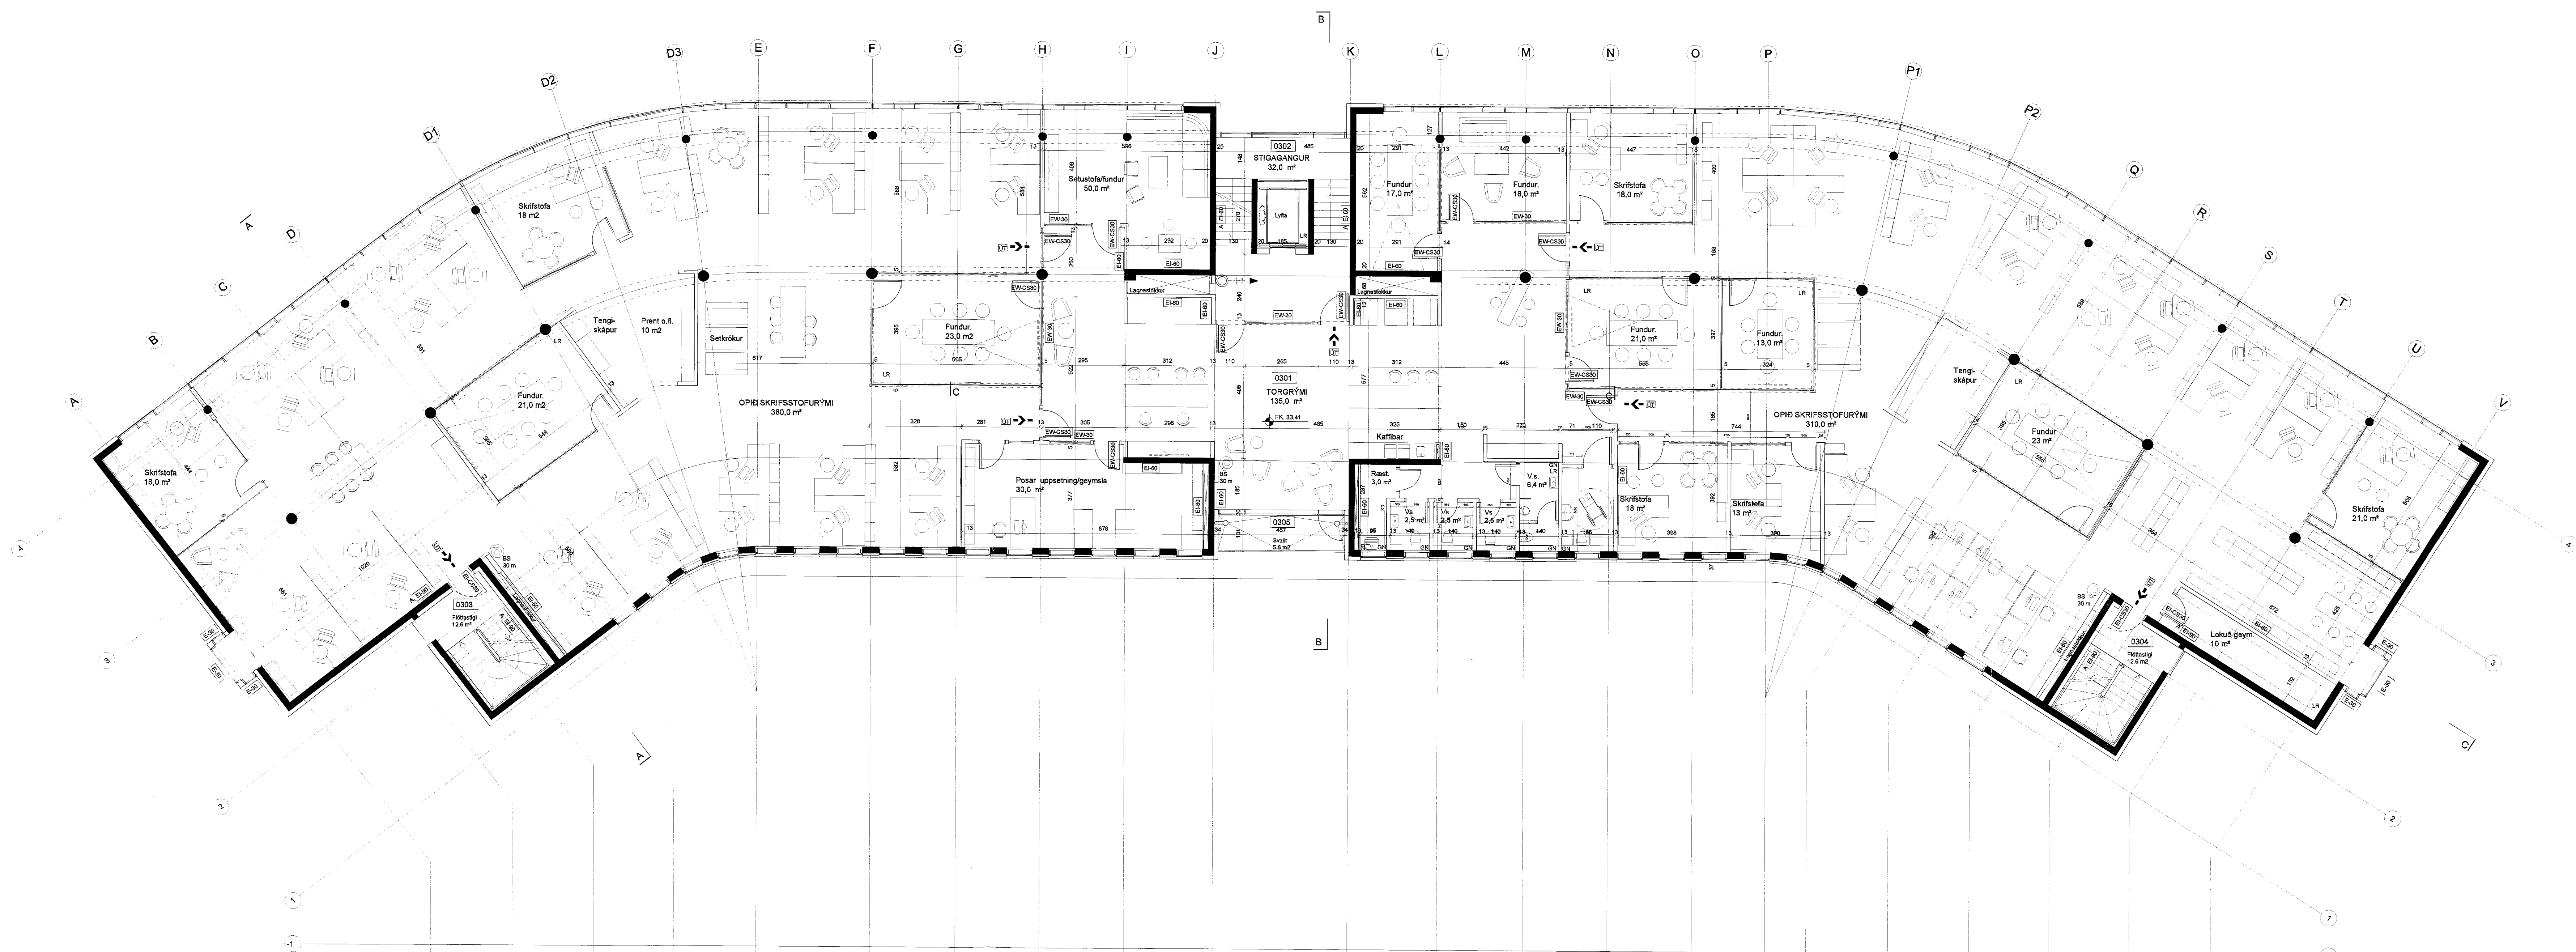

SKÝRINGAR

Innviðingur:
ATH. Sé ekki annað tekið fram á teikningu en stærð rýma uppgefar í netó m². Sú stærð rýma uppgefar í brutó m² stendur BR fyrir aftan touglidi.
Öl hurð og -hæðir eru í samræmi við byggingareglur, gr. 6.4.3
Aftur klæðingur eru í flokki 1. Loft eru nóbúðin kerfið.
Gólf verða lögð samskiptum gólfslurum í samræmi við starfssemi.
Ymist parkett, flísar og eða bar til þess af teppi.

C:		
B:	Brunaslögur	10.10.13
A:	Fyrirkomulag og innviðing 3. hæðar	19.04.13
BREYTINGAR:		DAGS:

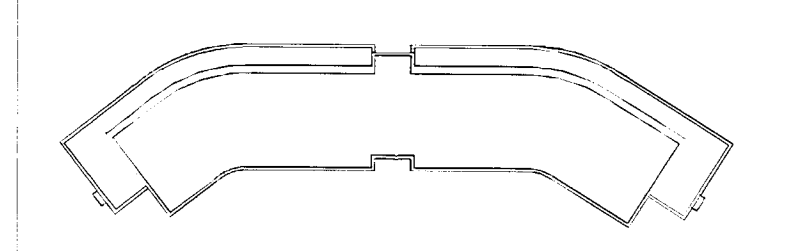


ADALUPPDRATTUR

Dalshraun 3, Hafnarfirði
VERKFRÉÐISTOFA
VERK: DALS 0608
KVARDI: 1:100
DAGS: 31.10.2007
TEIKN: OB
GRUNNMYND 3. HÆÐAR
SKRÁ: 0009-gunnur.dwg

ÚTI INNI

ARKITEKTAR
ÞRINGHOLTSSTRÆTI 27 101 REYKJAVÍK
SMAR 562 7890 & 562 7860 FAX 562 7861
NETTANG: uti@netgul.is
VEFFANG: uti.netgul.is
BALDUR Ó. SVAVARSSON ARKITEKTAR FAI
120357-5149
JÓN ÓR. NORVALDSSON ARKITEKTAR FAI
021256-7379

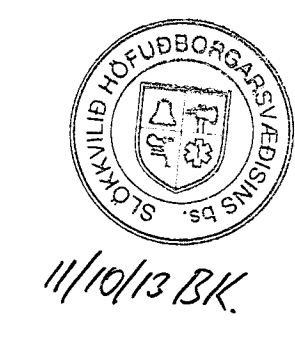

B

A-104