



Samþykkt þann  
24 OKT. 2013  
Byggingaálftrúnaður Hafnarfirði  
E. H. Brynjólfur Pálsson

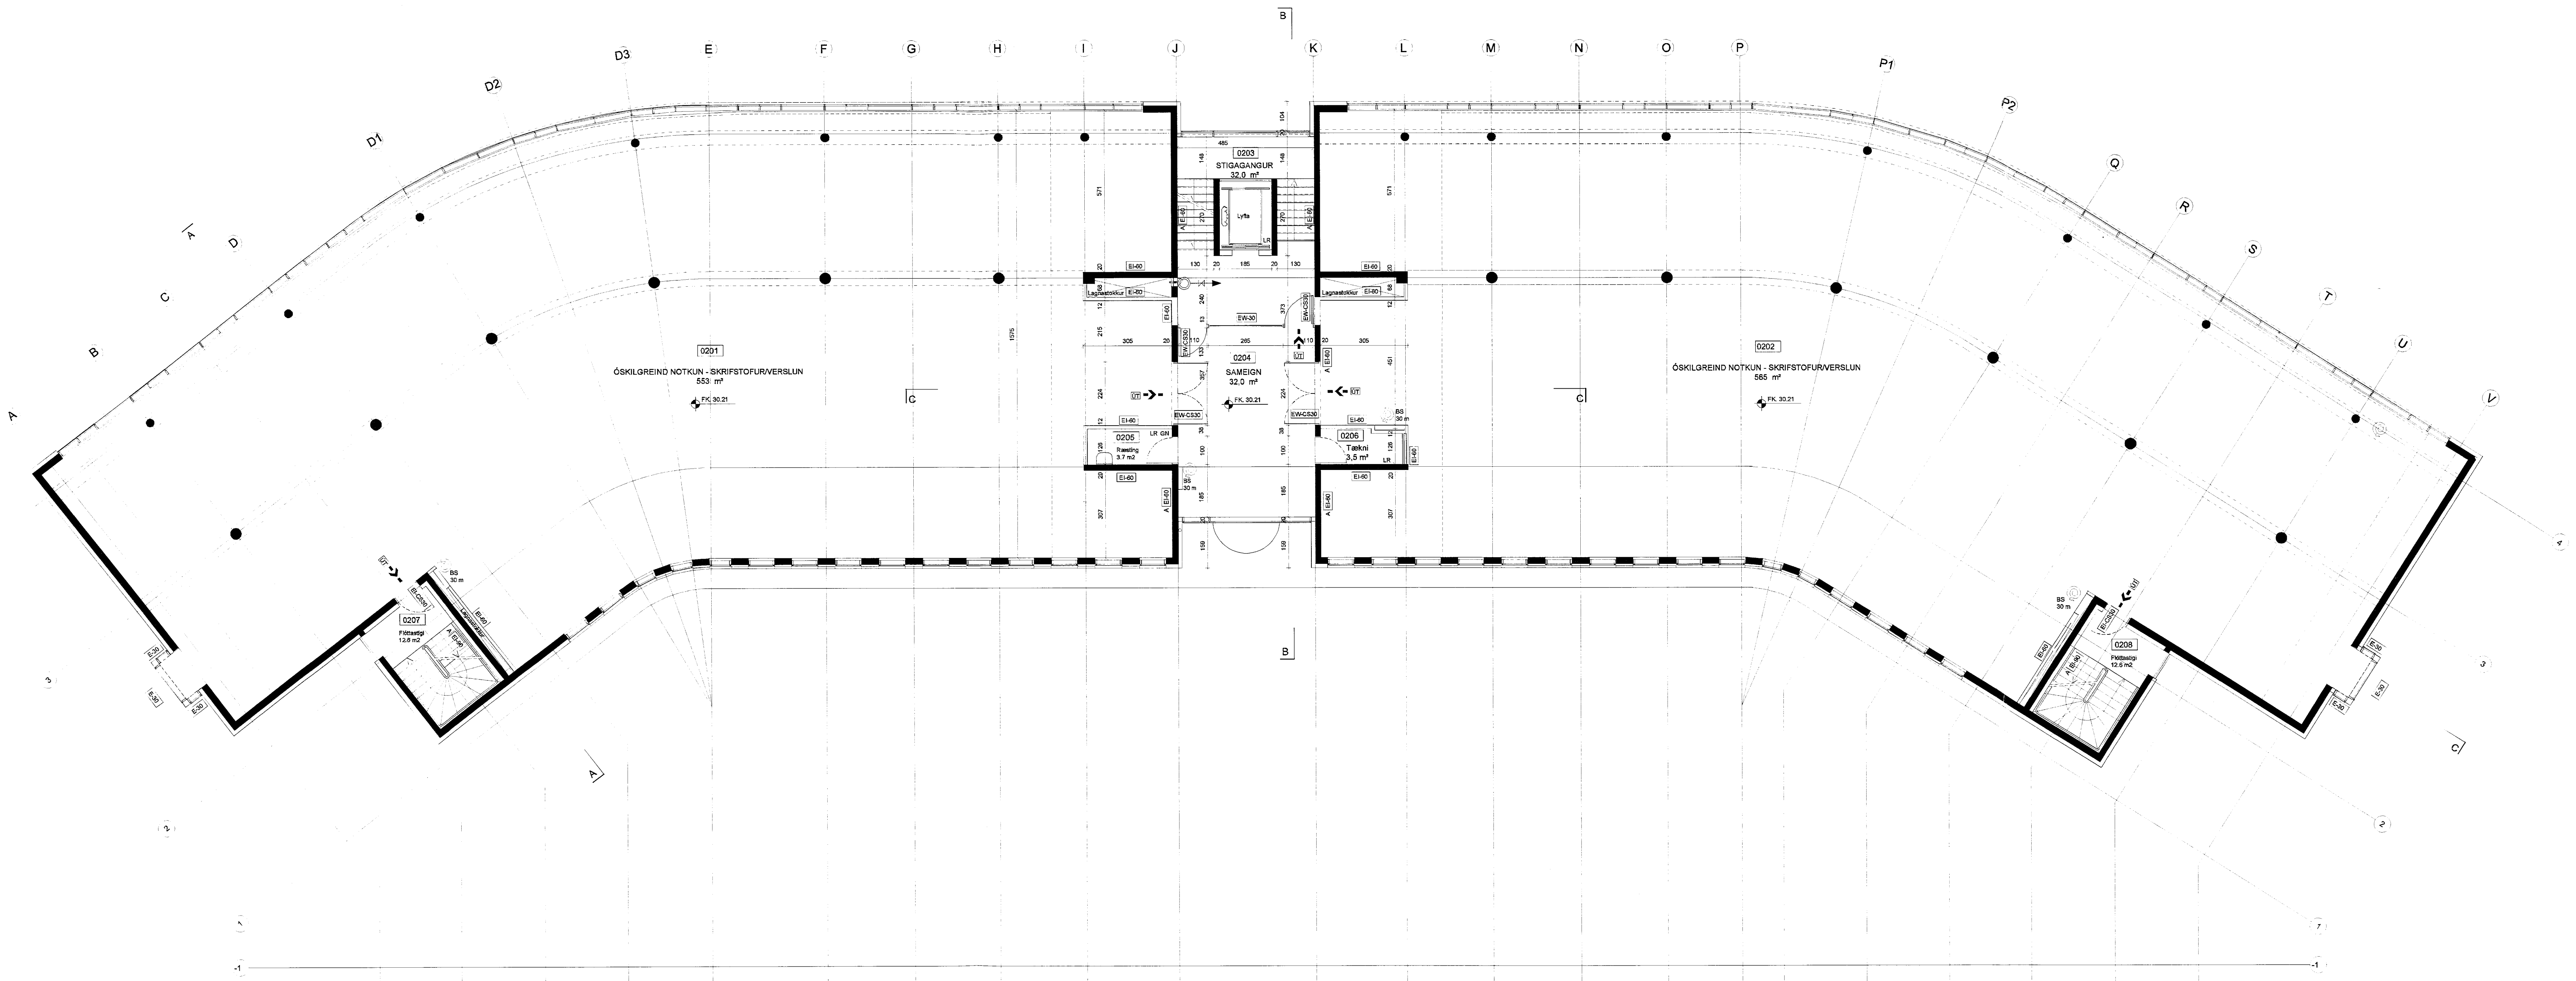

SKÝRINGAR

ATH: Sé ekki annað tekið fram á teikningu eru stærðir rýma uppgefnar í nettó m². Séu stærðir rýma uppgefnar í brúttó m² stendur SR fyrir utan tilgildi.

C:  
B:  
A: Samleign og stígarými, Brunstöngun, Lagnastokkar 10.10.13  
BREYTINGAR: DAGS:

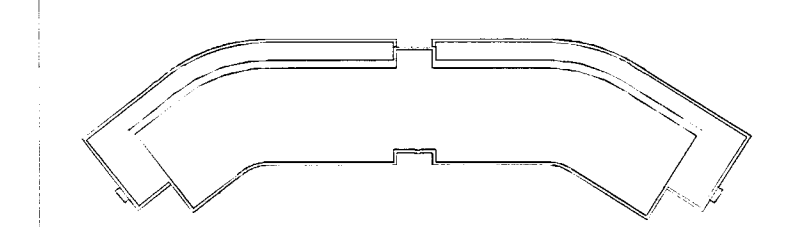


ÁÐALUPPDRAÐTÚR

Dalshraun 3, Hafnarfirði

VERK: DALS 0608  
KVARDI: 1:100  
DAGS: 31.10.2007  
TEIKN: ÓB  
SKRÁ: 0805-gunnur.dsg

ÚTI INNI

ARKITEKTAR  
ÞINGHOLTSSTRÆTI 27 101 REYKJAVÍK  
SÍMAR 552 7660 & 562 7660 FAX 552 7661  
VERFANG: uti@innkalis  
BALDUR Ó. SVAVARSSON ARKITEKTAR FAI  
120357-0149  
JÓN HÖR ÞORVALDSSON ARKITEKTAR FAI  
021256-7579

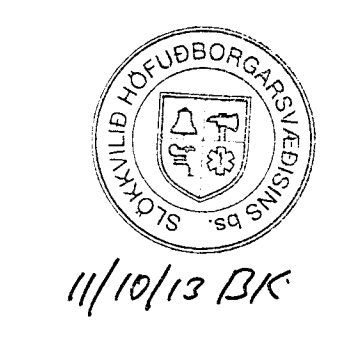

A  
A-103