
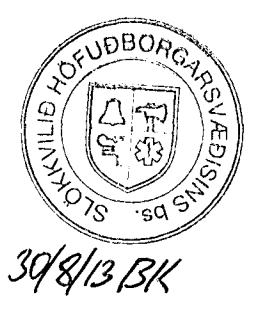
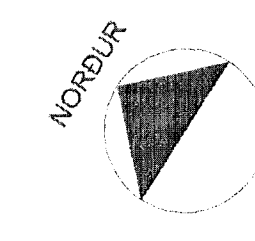


G=18.46

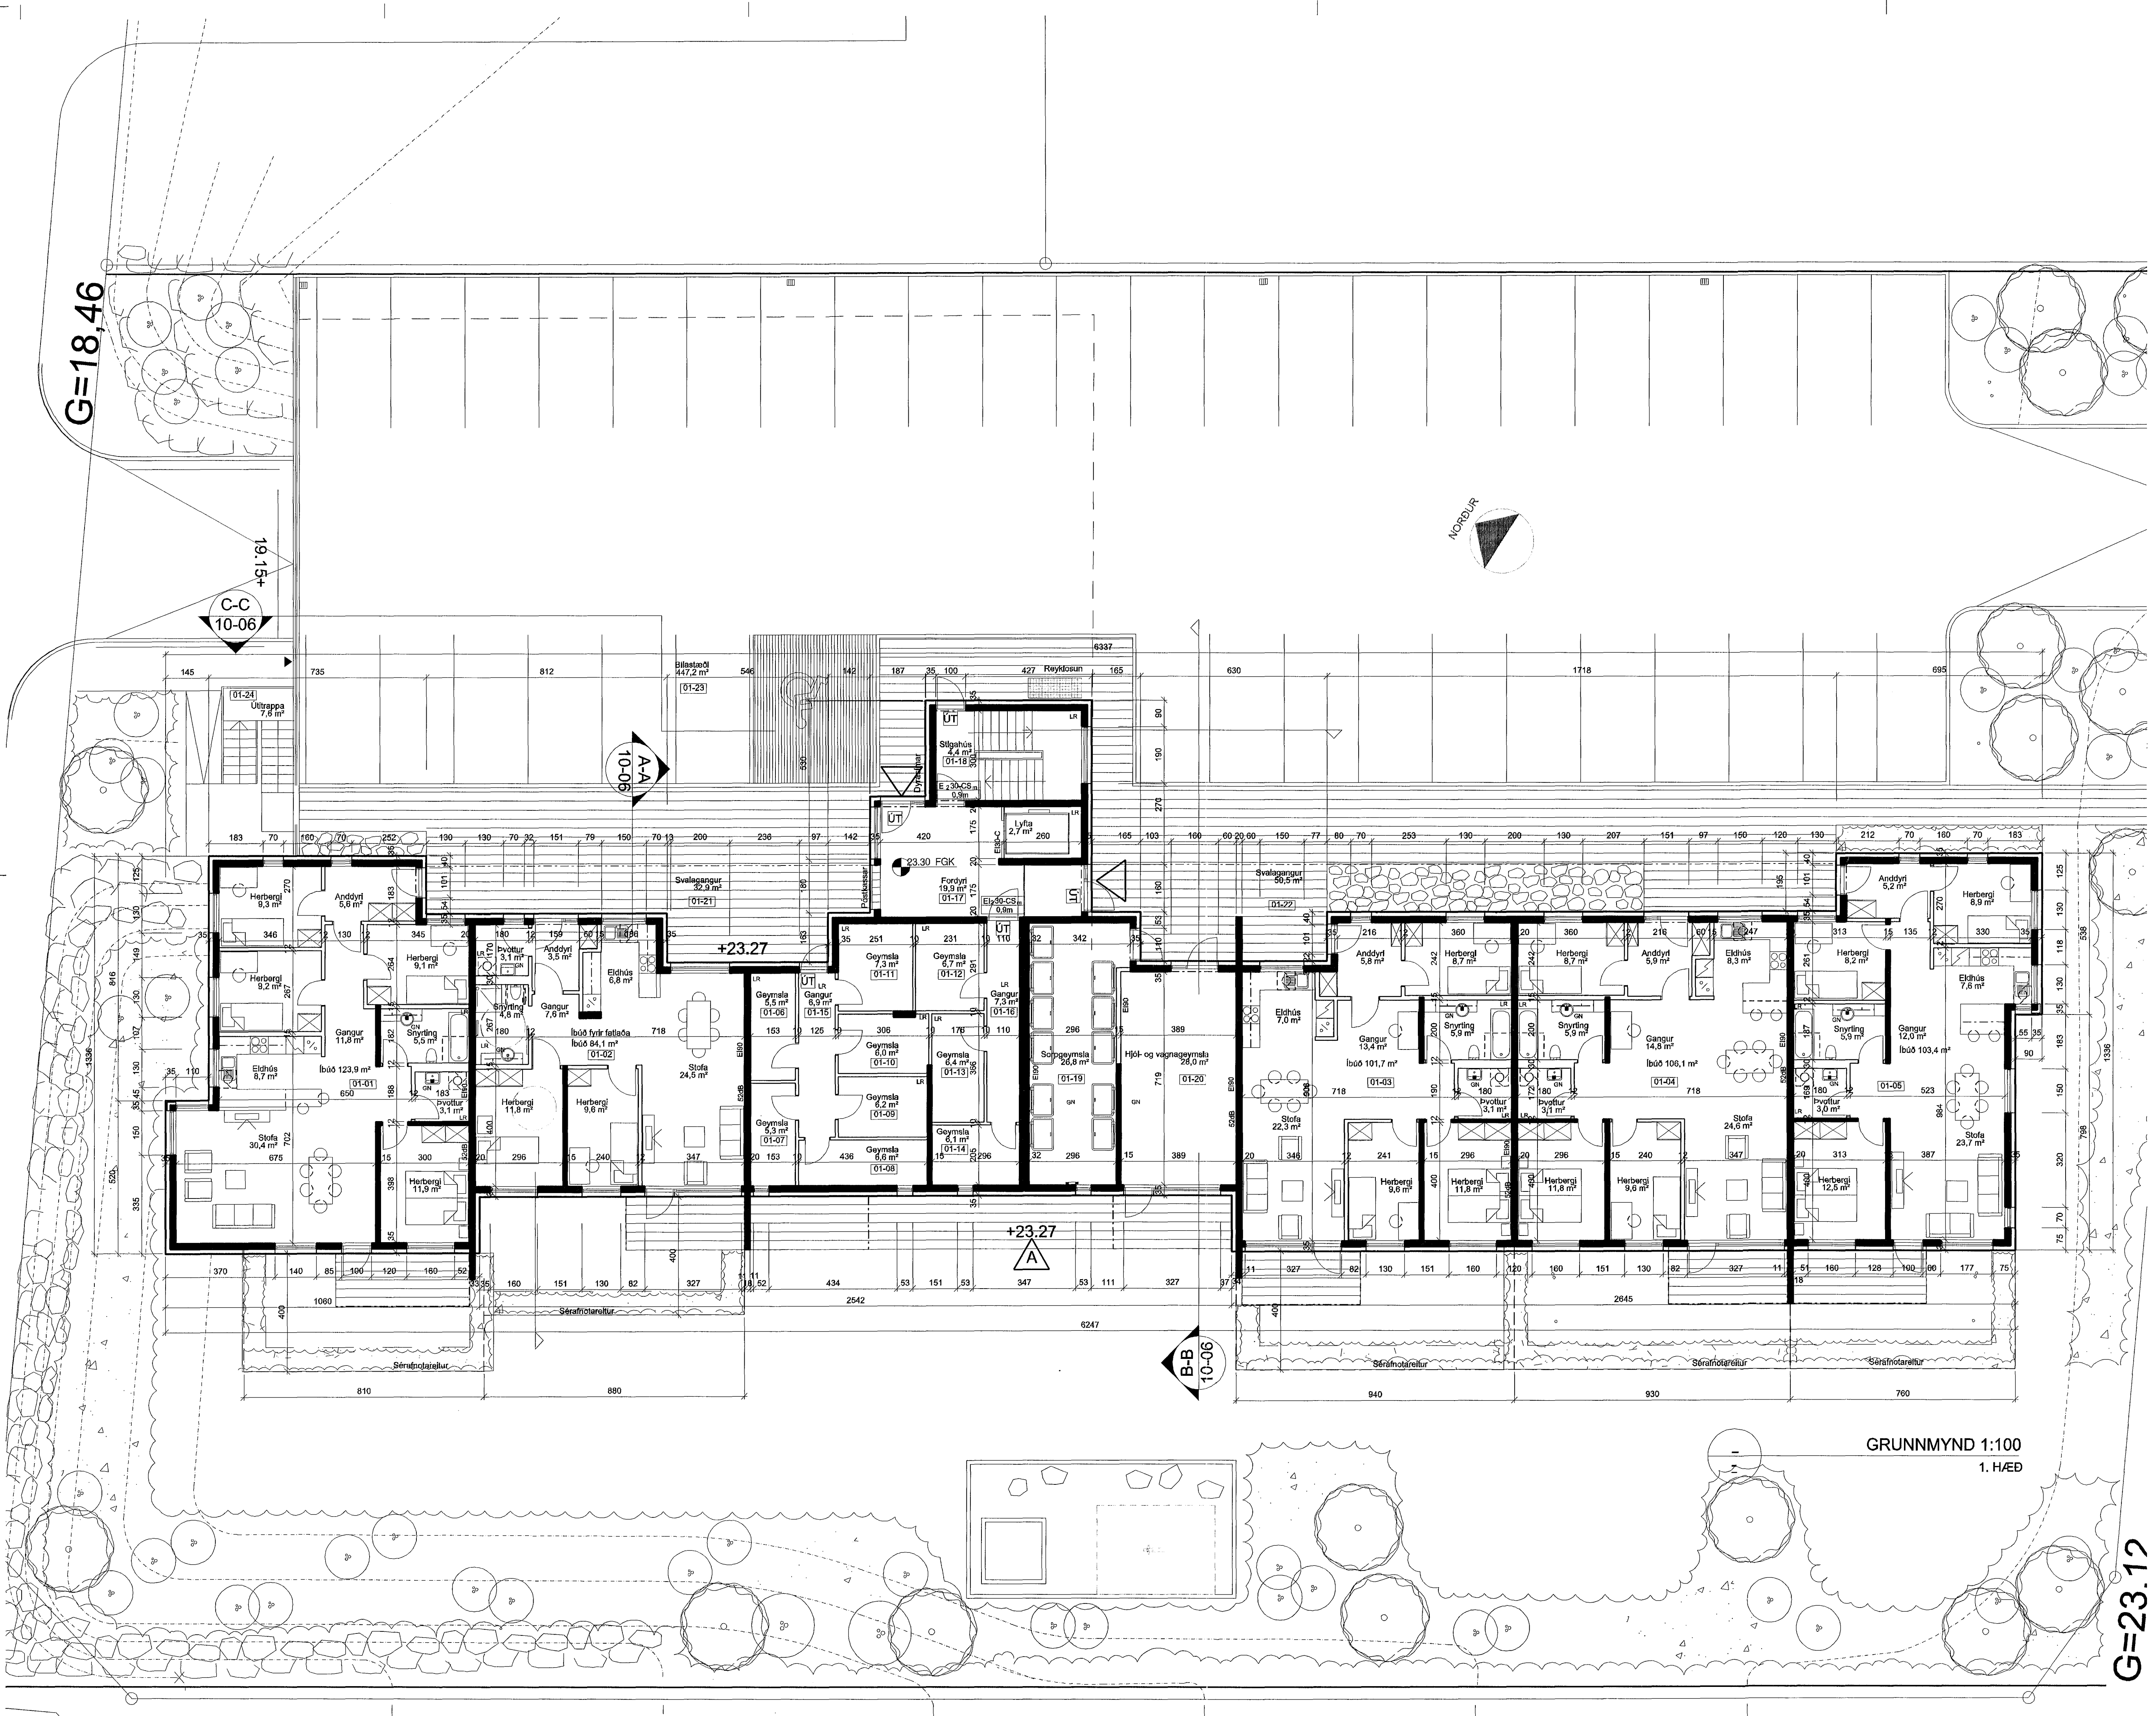

A	UEF	SS	27.08.2013
Geymslugögnar færðir til:			
ÖTGAFA	TEKNAÐ	VERFAÐ	DAÐS
BREYTINGAR			

GRUNNMYND 1:100  
1. HÆÐ

G=23.12

ASK ARKITEKTAR EHF  
GOSVÖÐU 4 • 101 REYKJAVÍK  
Sími 510 0300 FAX 515 0319  
www.ask.is

ARTUR ADALHÖNNUDAR

*Sigvaldur Sigurðsson*  
Sigvaldur Sigurðsson Arkitekt  
12089197-0319  
sigvaldur@ask.is

ASK ARKITEKTAR

VERKFERI  
SKIPALÓN 1  
HAFNARFIRÐI

TEGNAÐ TEKNAÐAR  
ADALTEIKNING  
HÆÐ TEKNAÐAR  
GRUNNMYND 1. HÆÐ

SKYLA	1:100
FRANNAÐ	SS
TEKNAÐ	UEF
VERFAÐ	SS
DAÐS	16.10.2012
VERFAÐ	10-03
TEKNAÐ	A