
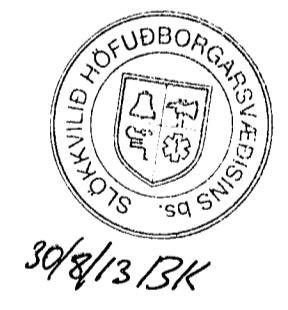
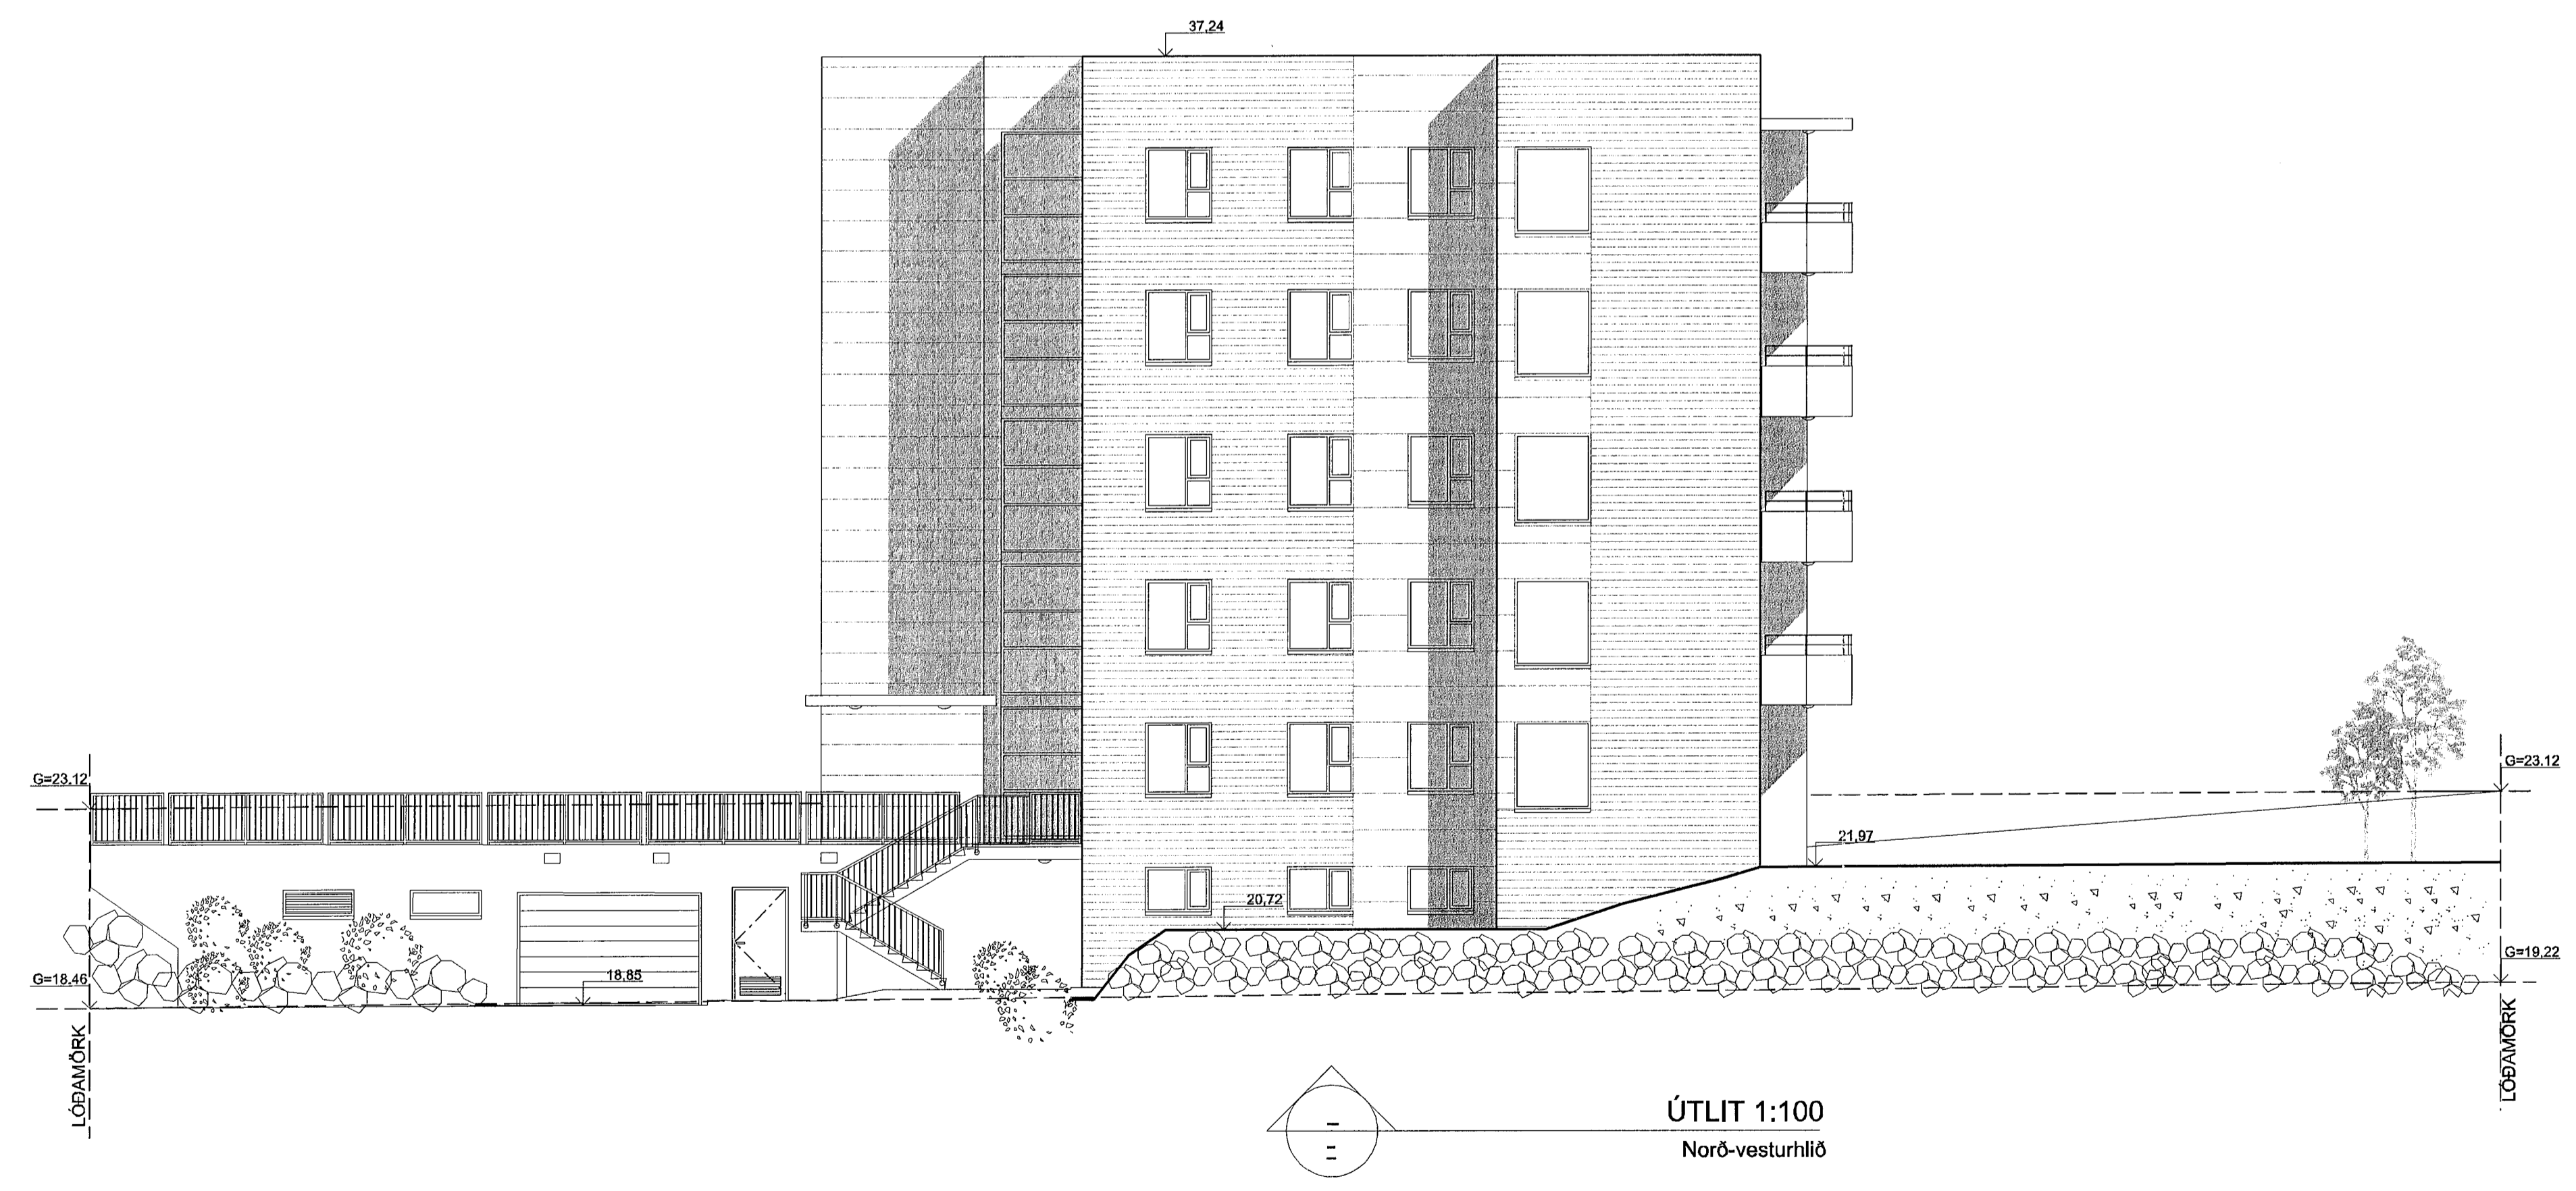


Samþykkt þann
20. SEPT. 2013
Byggingufulltráinn í Hafnarfirði
F.h. Brynjar Rafn Ólafsson

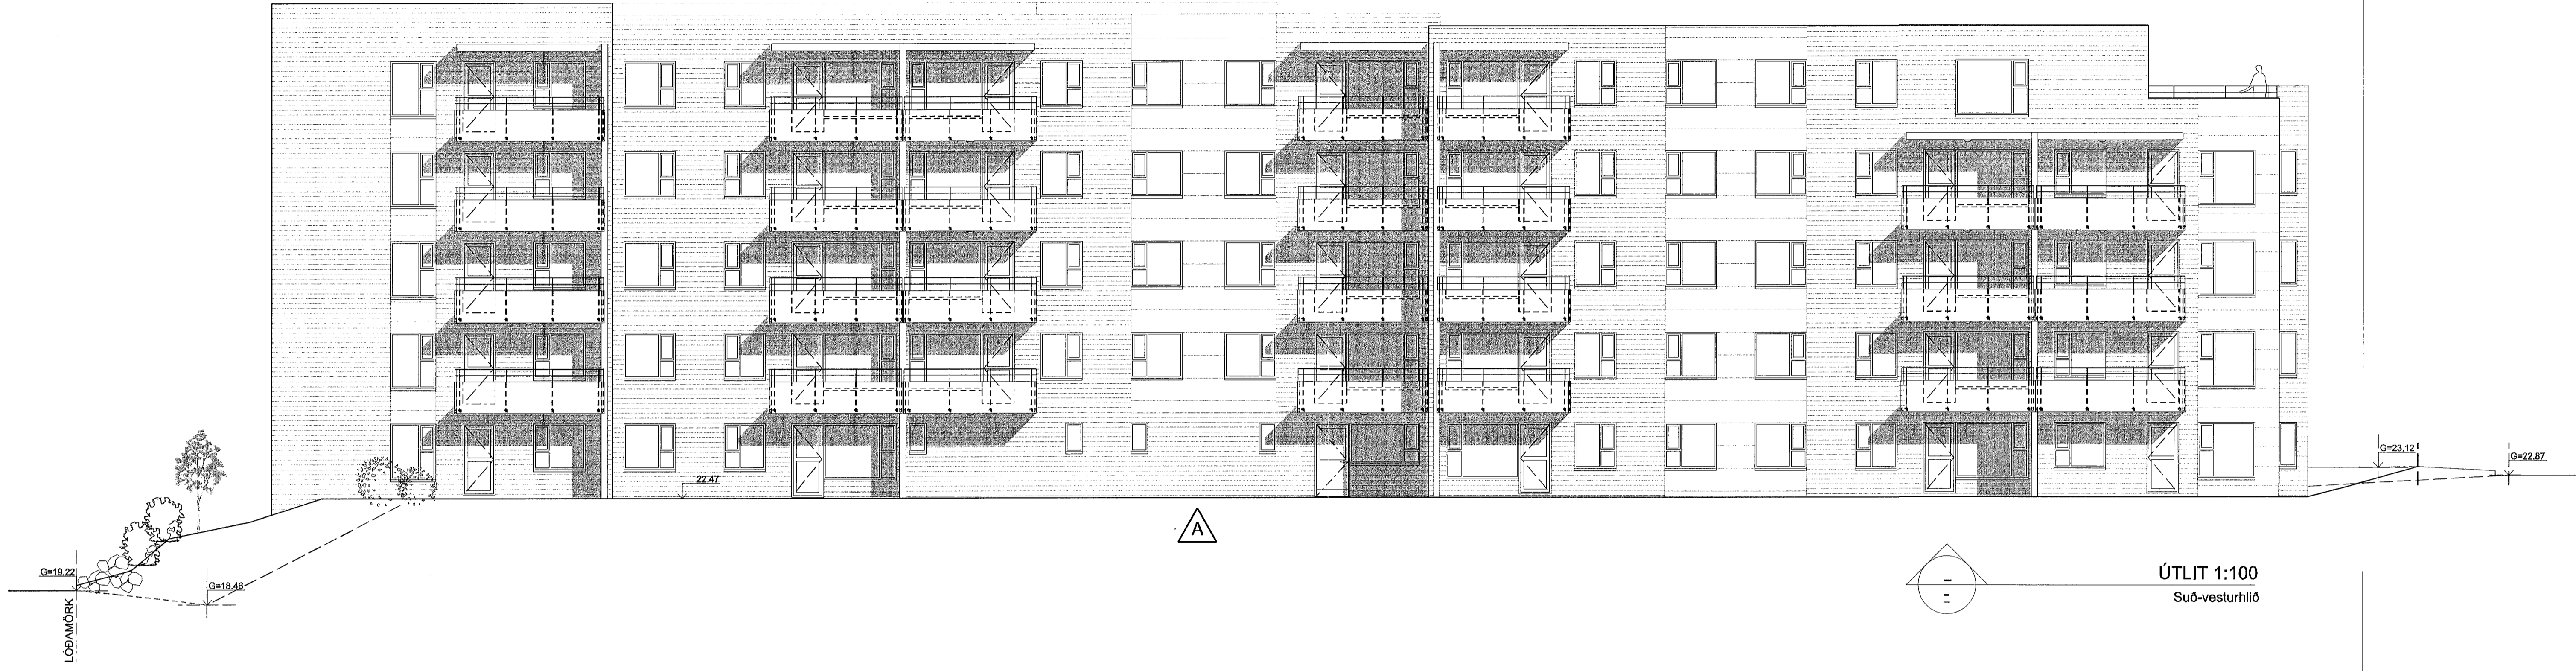

A	UEF	SS	27.08.2013
Klaðningastíllum breytt.			
OFGAFA	TEKNAÐ	VIÐRÆÐINGAR	ÞAGG
BREYTINGAR			

ASK ARKITEKTAR EHF
GERÐSGÖTU 8 101 REYKJANUK
SÍM: 510 0300 FAX: 510 0319
www.ask.is

ÁRITUN ABALHÖNNUNAR
Abal & Sigurjón
ASK ARKITEKTAR

VERKEFNI		MAKULI AT
SKIPALÓN 7		1:100
HAFNARFIRÐI		SKANNAÐ
FRUNDIR		SS
ABALTEIKNING		TEKNAÐ
ÚTLIT NORÐ-VESTURHLÍÐ		UEF
ÚTLIT SUÐ-VESTURHLÍÐ		SS
DAGS		SS
16.10.2012		ÞAGG
VERKIL	ALHÖNNUNAR	OFGAFA
0779	10-07	A

ASK ARKITEKTAR EHF. ALLT HVAÐ ER TILGÆTT EFTIR HÖNNUNARFRUMUM ER TILGÆTT EFTIR HÖNNUNARFRUMUM.