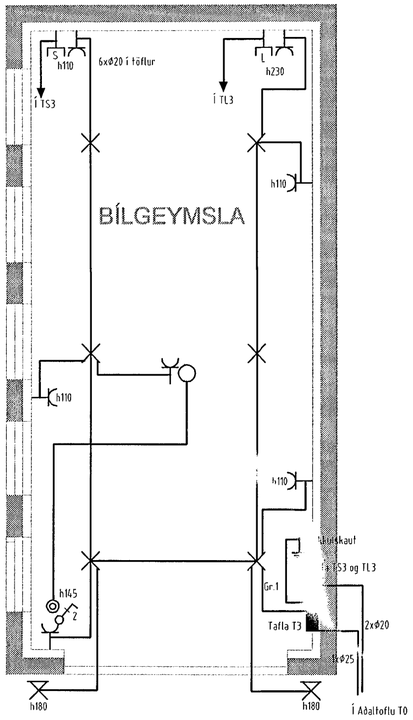

Bílskúr

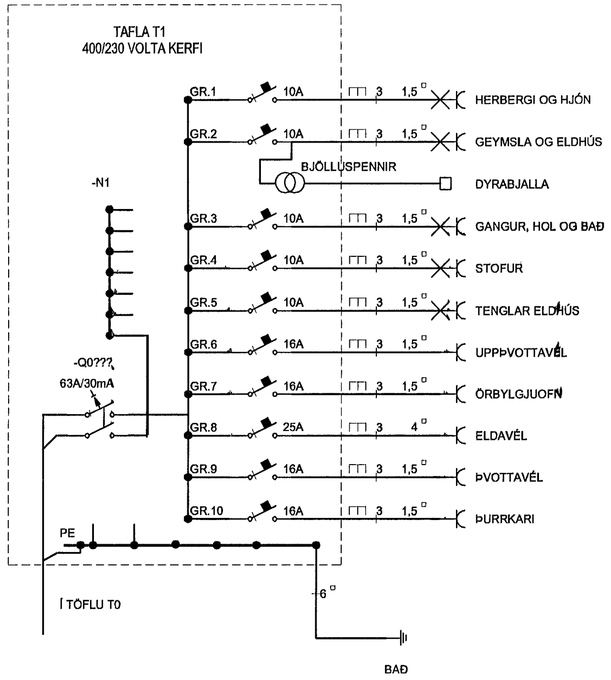

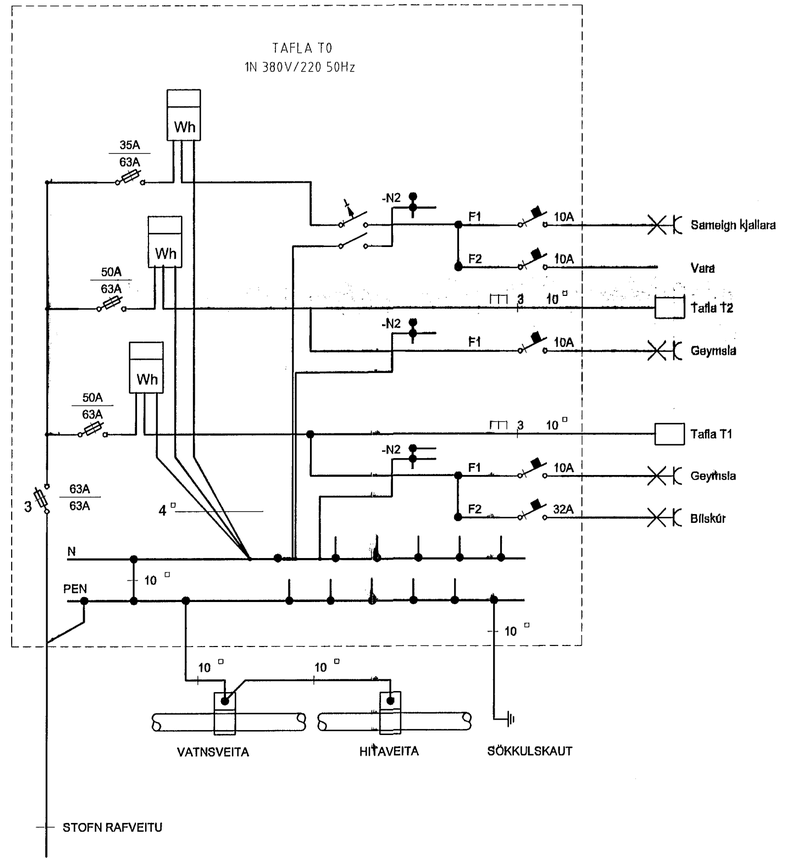

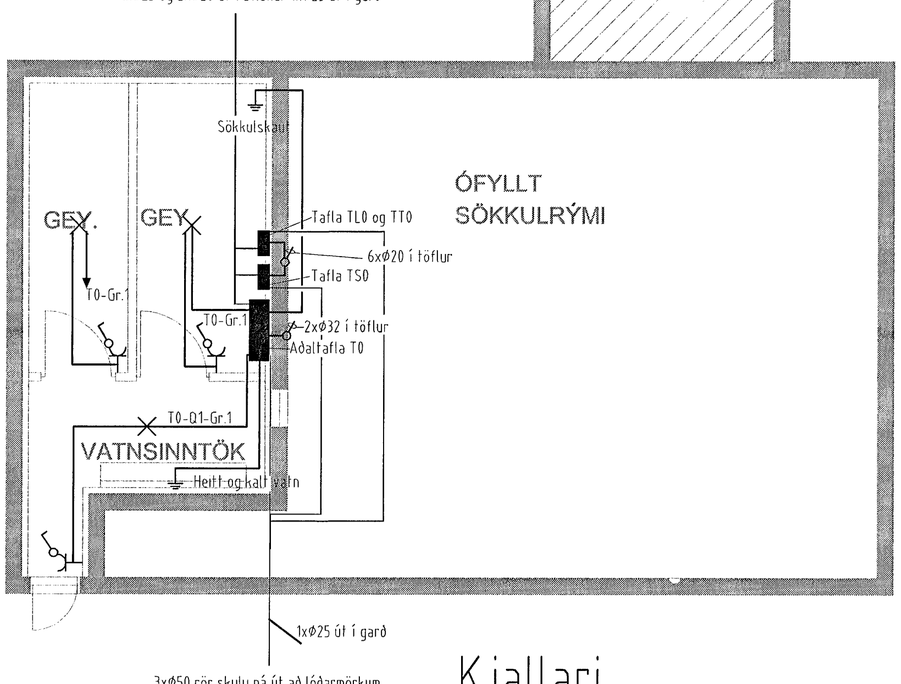

Kjallari

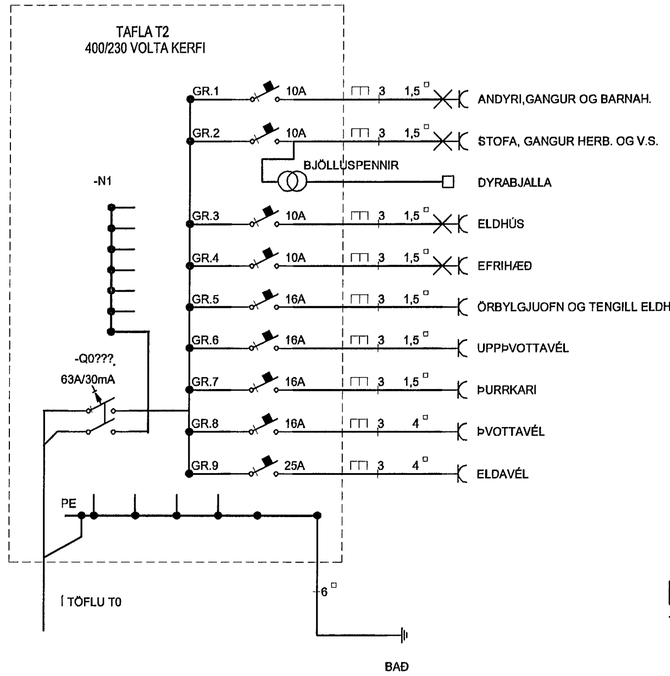

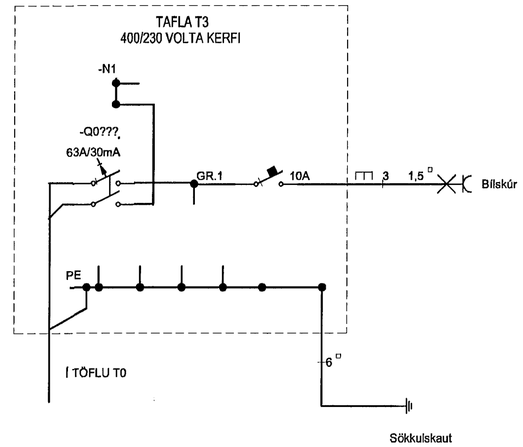

Breyting 22 sept
Tafla T1

Verkheiti: Suðurgata 9 220 Hafnarfirði		
Verkhluti/Verknúmer: Kjallari, bílskúr og einlínumyndir		
Blað.nr. 2/3	Dags. 1.apríl 2002	Kvarði 1:50
Yfirfarið	Samþ.	Breyting 22.sept 2002

munus
Miðvangi 125 220 Hafnarfirði
kt. 700402-5090
Sími 565 1845, fax 565 0940 gsm 898 0970
http://www.munus.is, e-mail munus@munus.is
Hönnuður Sigurjón Harðarson, kt. 060361-2749