


ADALTAFLA

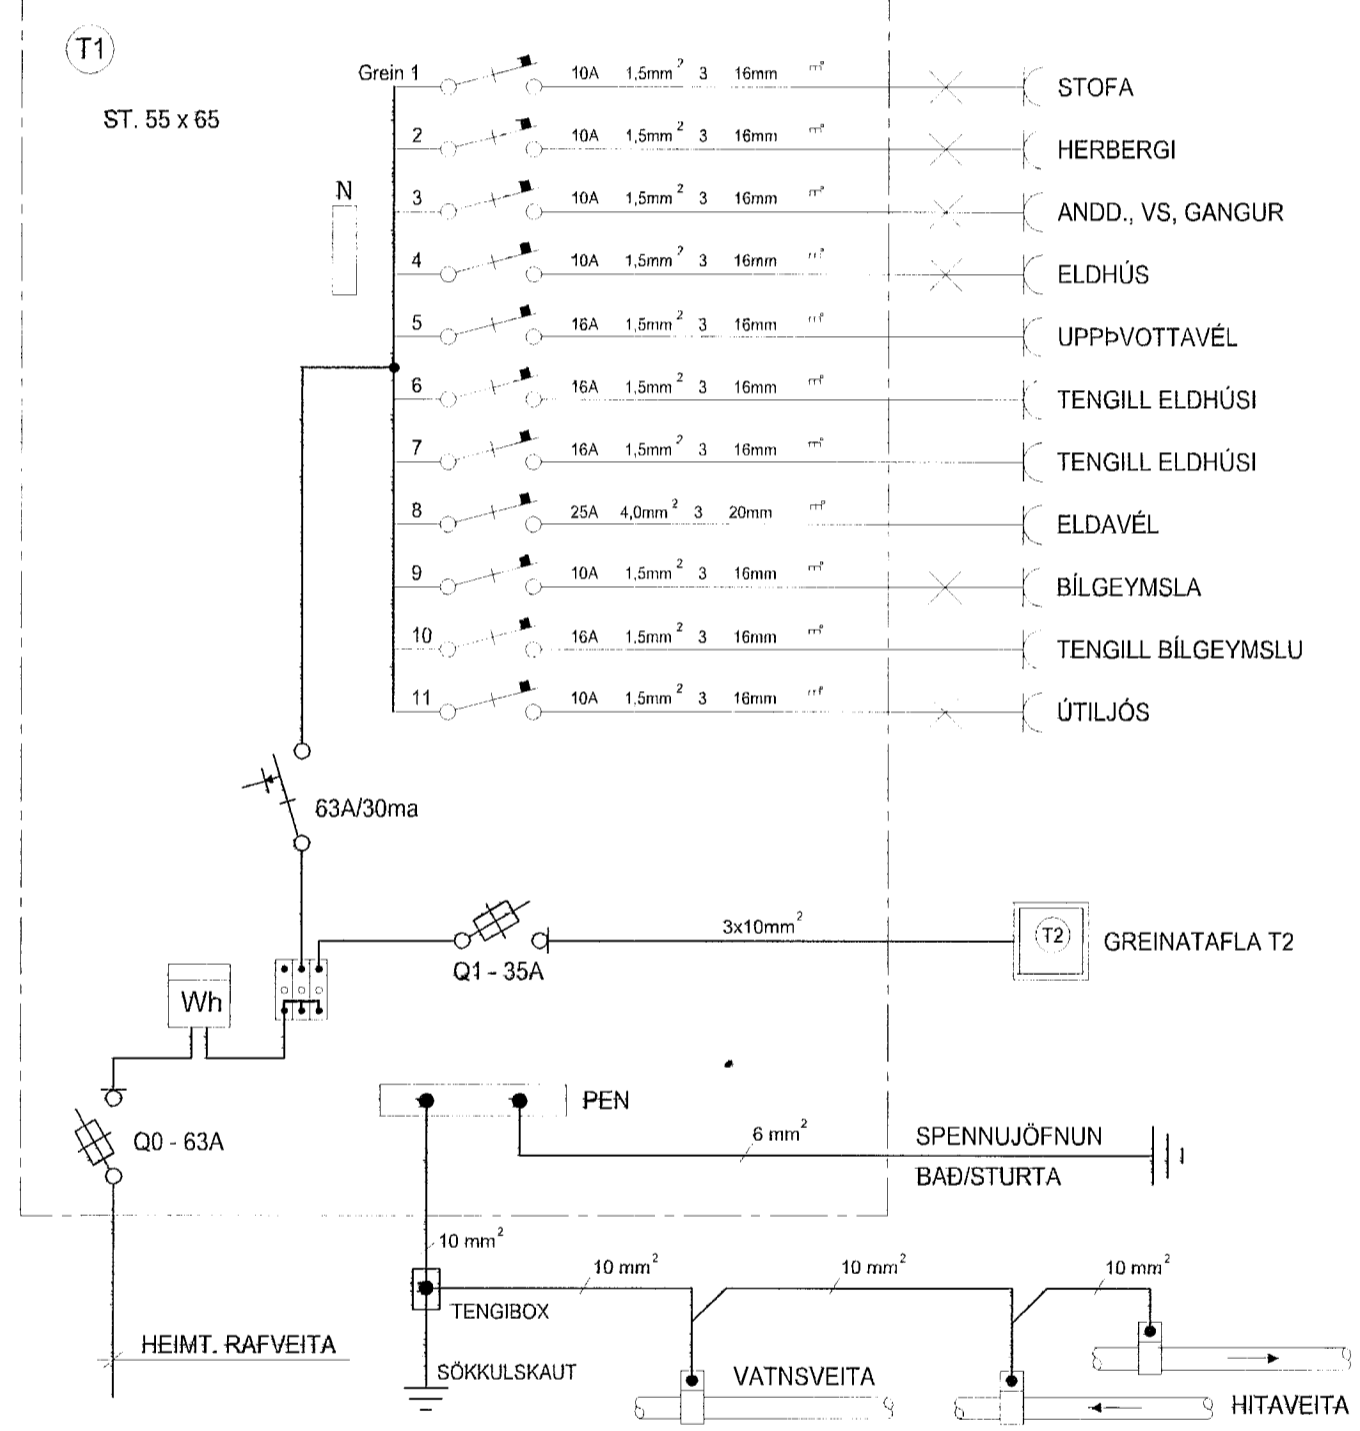

HÚSVEITA TENGIST Á FASA S.

GREINATAFLA T2

