



SNIÐ Í STEYPUMÓT

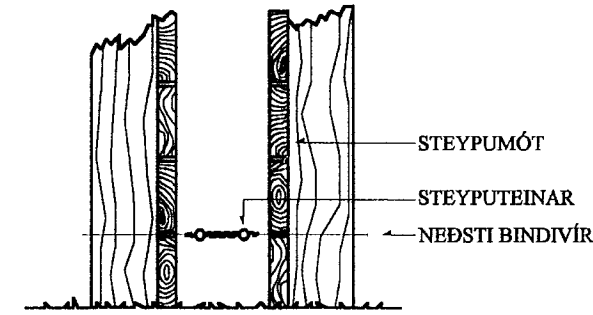

FRÁGANGUR Á SAMTENINGUM STEYPULEINA FYRIR SÖKKULJARÐSKAUT

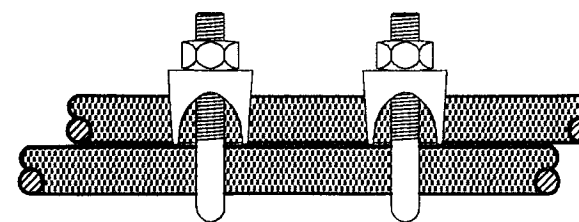

SKÝRINGAR

LAGNIR ERU HULDAR 16mm PLASTPÍPUR OG TAUGAR 3x1,5².
 HÆÐ Á ROFUM SÉ 105 sm.
 TENGLAR VÍÐ ROFA SÉU Í SÓMU HÆÐ OG ROFAR.
 HÆÐ Á TENGLUM SÉ 20sm.
 HÆÐ Á VEGGLJÓSUM YFIR VÖSKUM SÉ 210sm.
 MÁLSTRAUMUR ROFA SÉ 10A, EN TENGLA 16A.

NEMA ANNARS SÉ GETIÐ

L = SJÓNVARP, F = BÆJARSÍMI, T = HITANEMAR F. GÓLFHITA H=160sm
 H = HÁTALARADÓSIR H=20sm, DS = DYRASÍMI H=130sm

\boxed{R}_j REYKSKYNJARI jóniskur

\boxed{R}_o REYKSKYNJARI optiskur

$\bigcirc \rightarrow$ HREYFISKYNJARI ÞJÓFAVARNAKERFIS H=V/LOFT

				ERLUÁS 14 HAFNARFIRÐI		SKV. 1.50	
				RAFLÖGN OG SMÁSPENNA		TEIKN. 2	
				T.S. <i>Transil Smeig</i>		SÍÐASTA TNR.	
				300/14 2437		SÍÐASTA TNR.	
				TERA s/r		TNR. 2 AF 2	
				RAFMAGNSVERKFRÆÐISTOFA		GÍTL. A	
				EDMUND BELLERSEN		SÍMÍ 587788	
				TRAUETI SVENSBORGSSON		SÍMÍ 587790	
				SÁMÞYKT		GÉYMLING	
				KENNITALA		GÉYMLING	