AÐALTAFLA

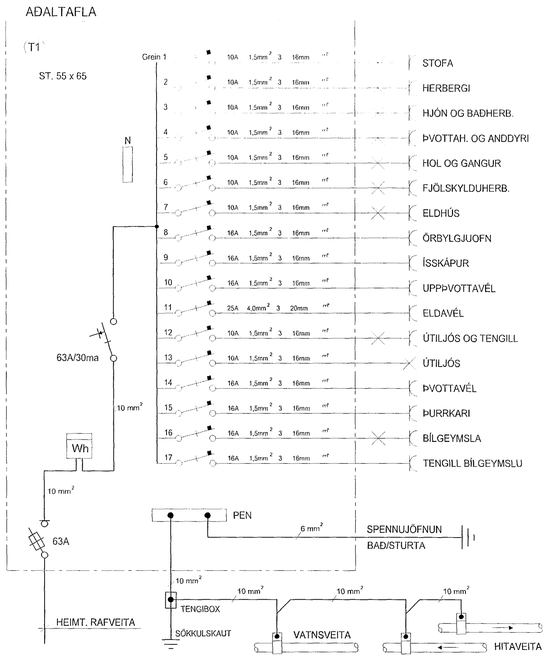

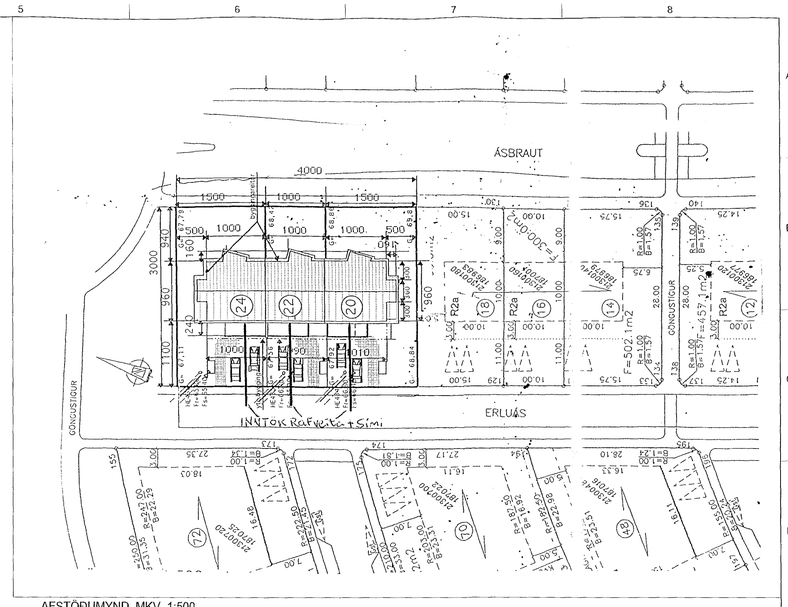

AFSTÖÐUMYND MKV. 1:500

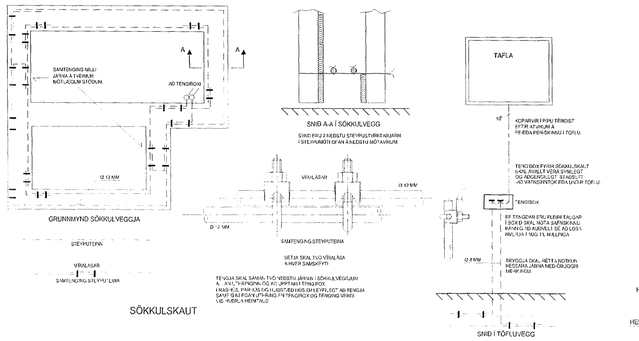

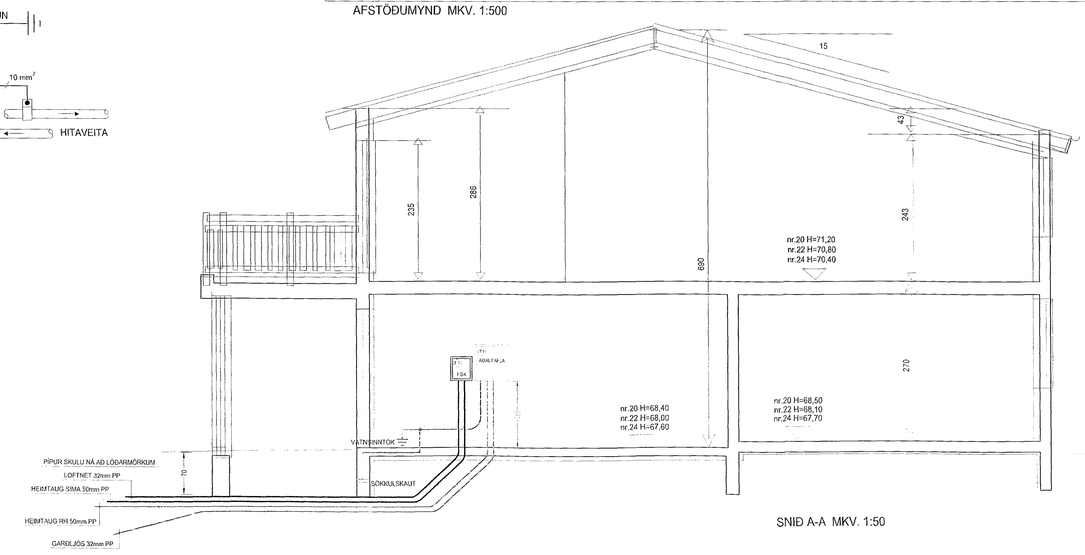

SNIÐ A-A MKV. 1:50

HELGI KR. EIRÍKSSON RAFLAGNAHÖNNUN KT. 110156-2789	SKIPHOLT 37, 108 REYKJAVÍK. S:568-8388 E-MAIL: TEIKN@LUMEX.IS	DAGS.	28.01.2002	SÍÐA NR.	2 AF 2			VERKEFNI	ERLUÁS 20
		TEIKN. NR.	AR-02	TÖLVUHEITI	GRERLUAS20-24	HANNAÐ	HKE		
		VERKHLUTI		BREYTING A		TEIKNAÐ	PHS	RAFLÖGN	HEIMTAUGARTEIKNING
		MKV.	1:50 OG 1:500	BREYTING B		YFIRFARIÐ	HKE		

1 2 3 4 5 6 7 8

A B C D E F G H