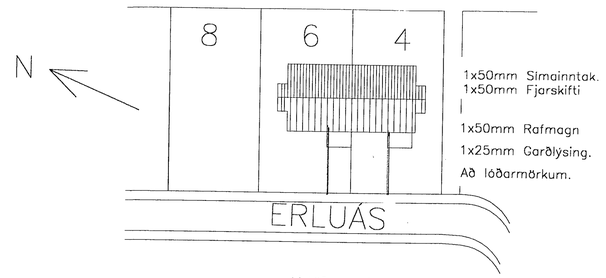

Afstöðumynd.

1:500

Tengja skal saman neðstu járnin
með vírlásum.

Nota skal 12mm járn í sökkli

Nota skal 10mm járn frá neðstu
járnum upp í tengibox.

Sjá tengimyndir í
Tæknilegum tengiskilmálum.

Aðaltafla T1
10q vír
20mm
Sökkulskautskassi.

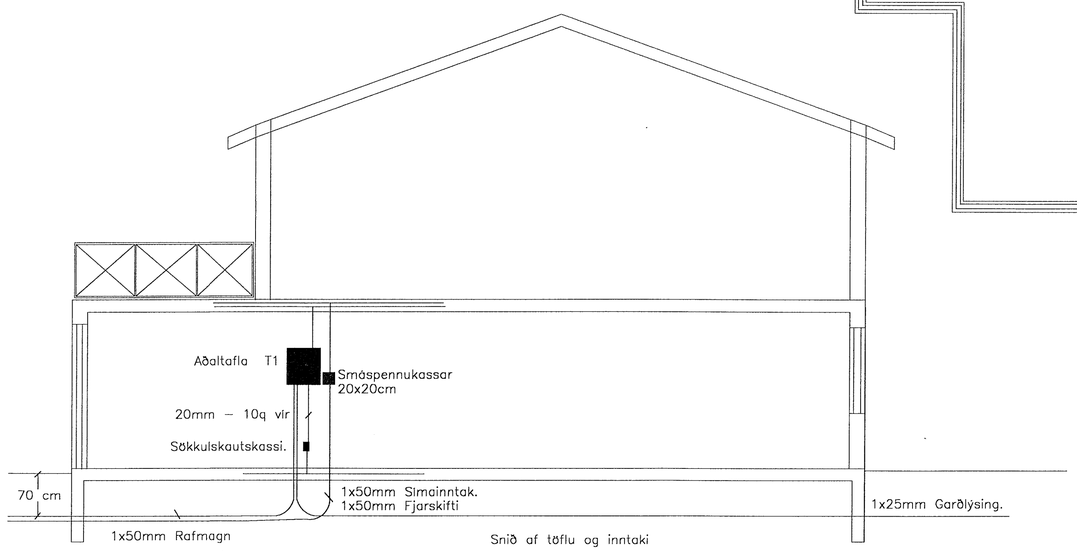

Snið af töflu og inntaki

1:50

Nr.	Fjöldi	Heiti	Efni	Ath.semdir

Sam.	Dags: 10.09.2001	Hannað/Teiknað: HRAFN ST.	Samþykkt: 240359-2279	M.kv.(m.v. A3): 1:50, 1:500
Breyt.	Verk nr.:	Yfirfarið:	Teikning nr.: 1	
Dags.	Heiti: ERLUÁS 6. HAFNAFIRÐI.			
	Tilvísun: SNIÐ INNTAK, SÖKKULSKAUT OG AFSTÖÐUMYND		Útreikn.:	

Rafglód
Suðavogi 16
104 Reykjavík
Sími: 5689790
GSM: 8929654

Kemur í st.: | Víkur f.:

Breyting NR: