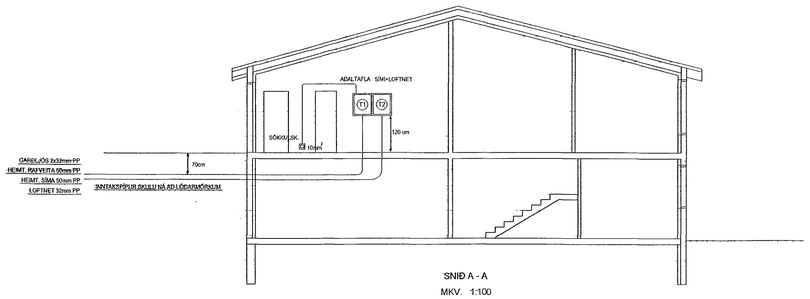

SNIÐ A - A
MKV. 1:100

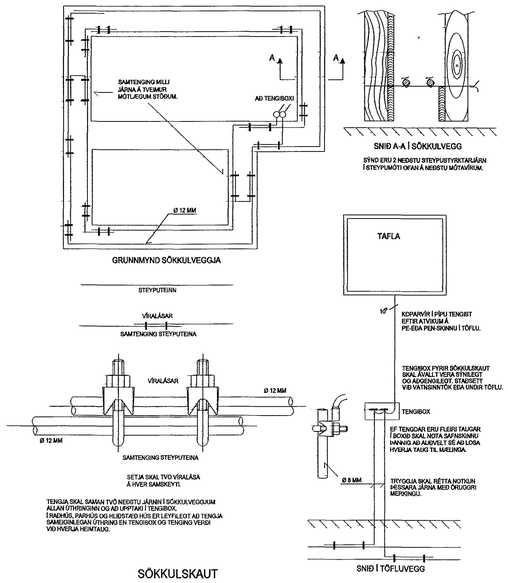

GRUNNMYND SÖKKULVEGGJA

SNIÐ A-A Í SÖKKULVEGG

SÝND ERU 2 NEÐSTU STEYPUSTYRKTARJÁRN Í STEYPUMÓTI OFAN Á NEÐSTU MÓTAVÍRUM.

SÖKKULSKAUT

SNIÐ Í TÖFLUVEGG

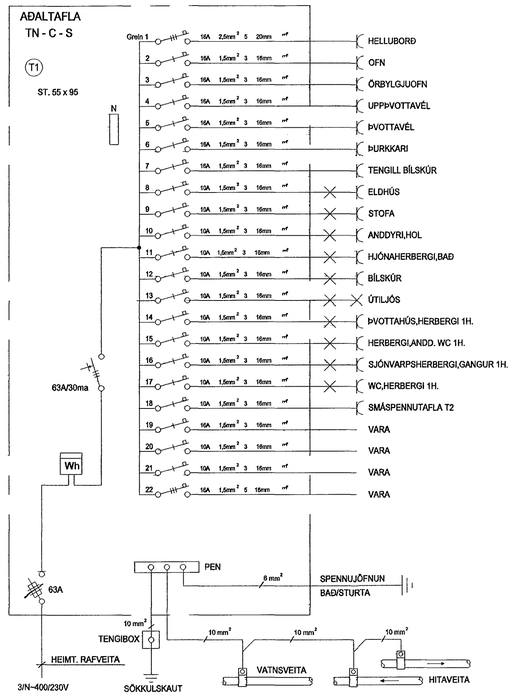

HÚSVEITA TENGIST Á FASA S.

	Breytingar:	Dagsetn	20.08.2001	Auðbrekku 2, 200 Kópavogi rafmiðlun @ rafmiðlun.is kt.460896-2239 www.rafmiðlun.is	Verkefni: Raflagnir	Mkv:	Blað nr: 10 af 10 / Næsta blað nr:
1		Teiknað	Óskar Þórisson	Rafmiðlun ehf.		Teikn nr:	Tölvuhelti
2		Hannað	Rafmiðlun		Staður: Erluás 76		
3		Yfarfanð	Rafmiðlun	Sími: +354 5645520 Fax: +354 5645528		Verkhlutg: Snið.Sökkulsk.Einlínum.	
4		Samþykkt					