


Rafmagn 70mm ppo 70 sm i jörðu  
Svæðislýsing 70mm ppo 70 sm i jörðu

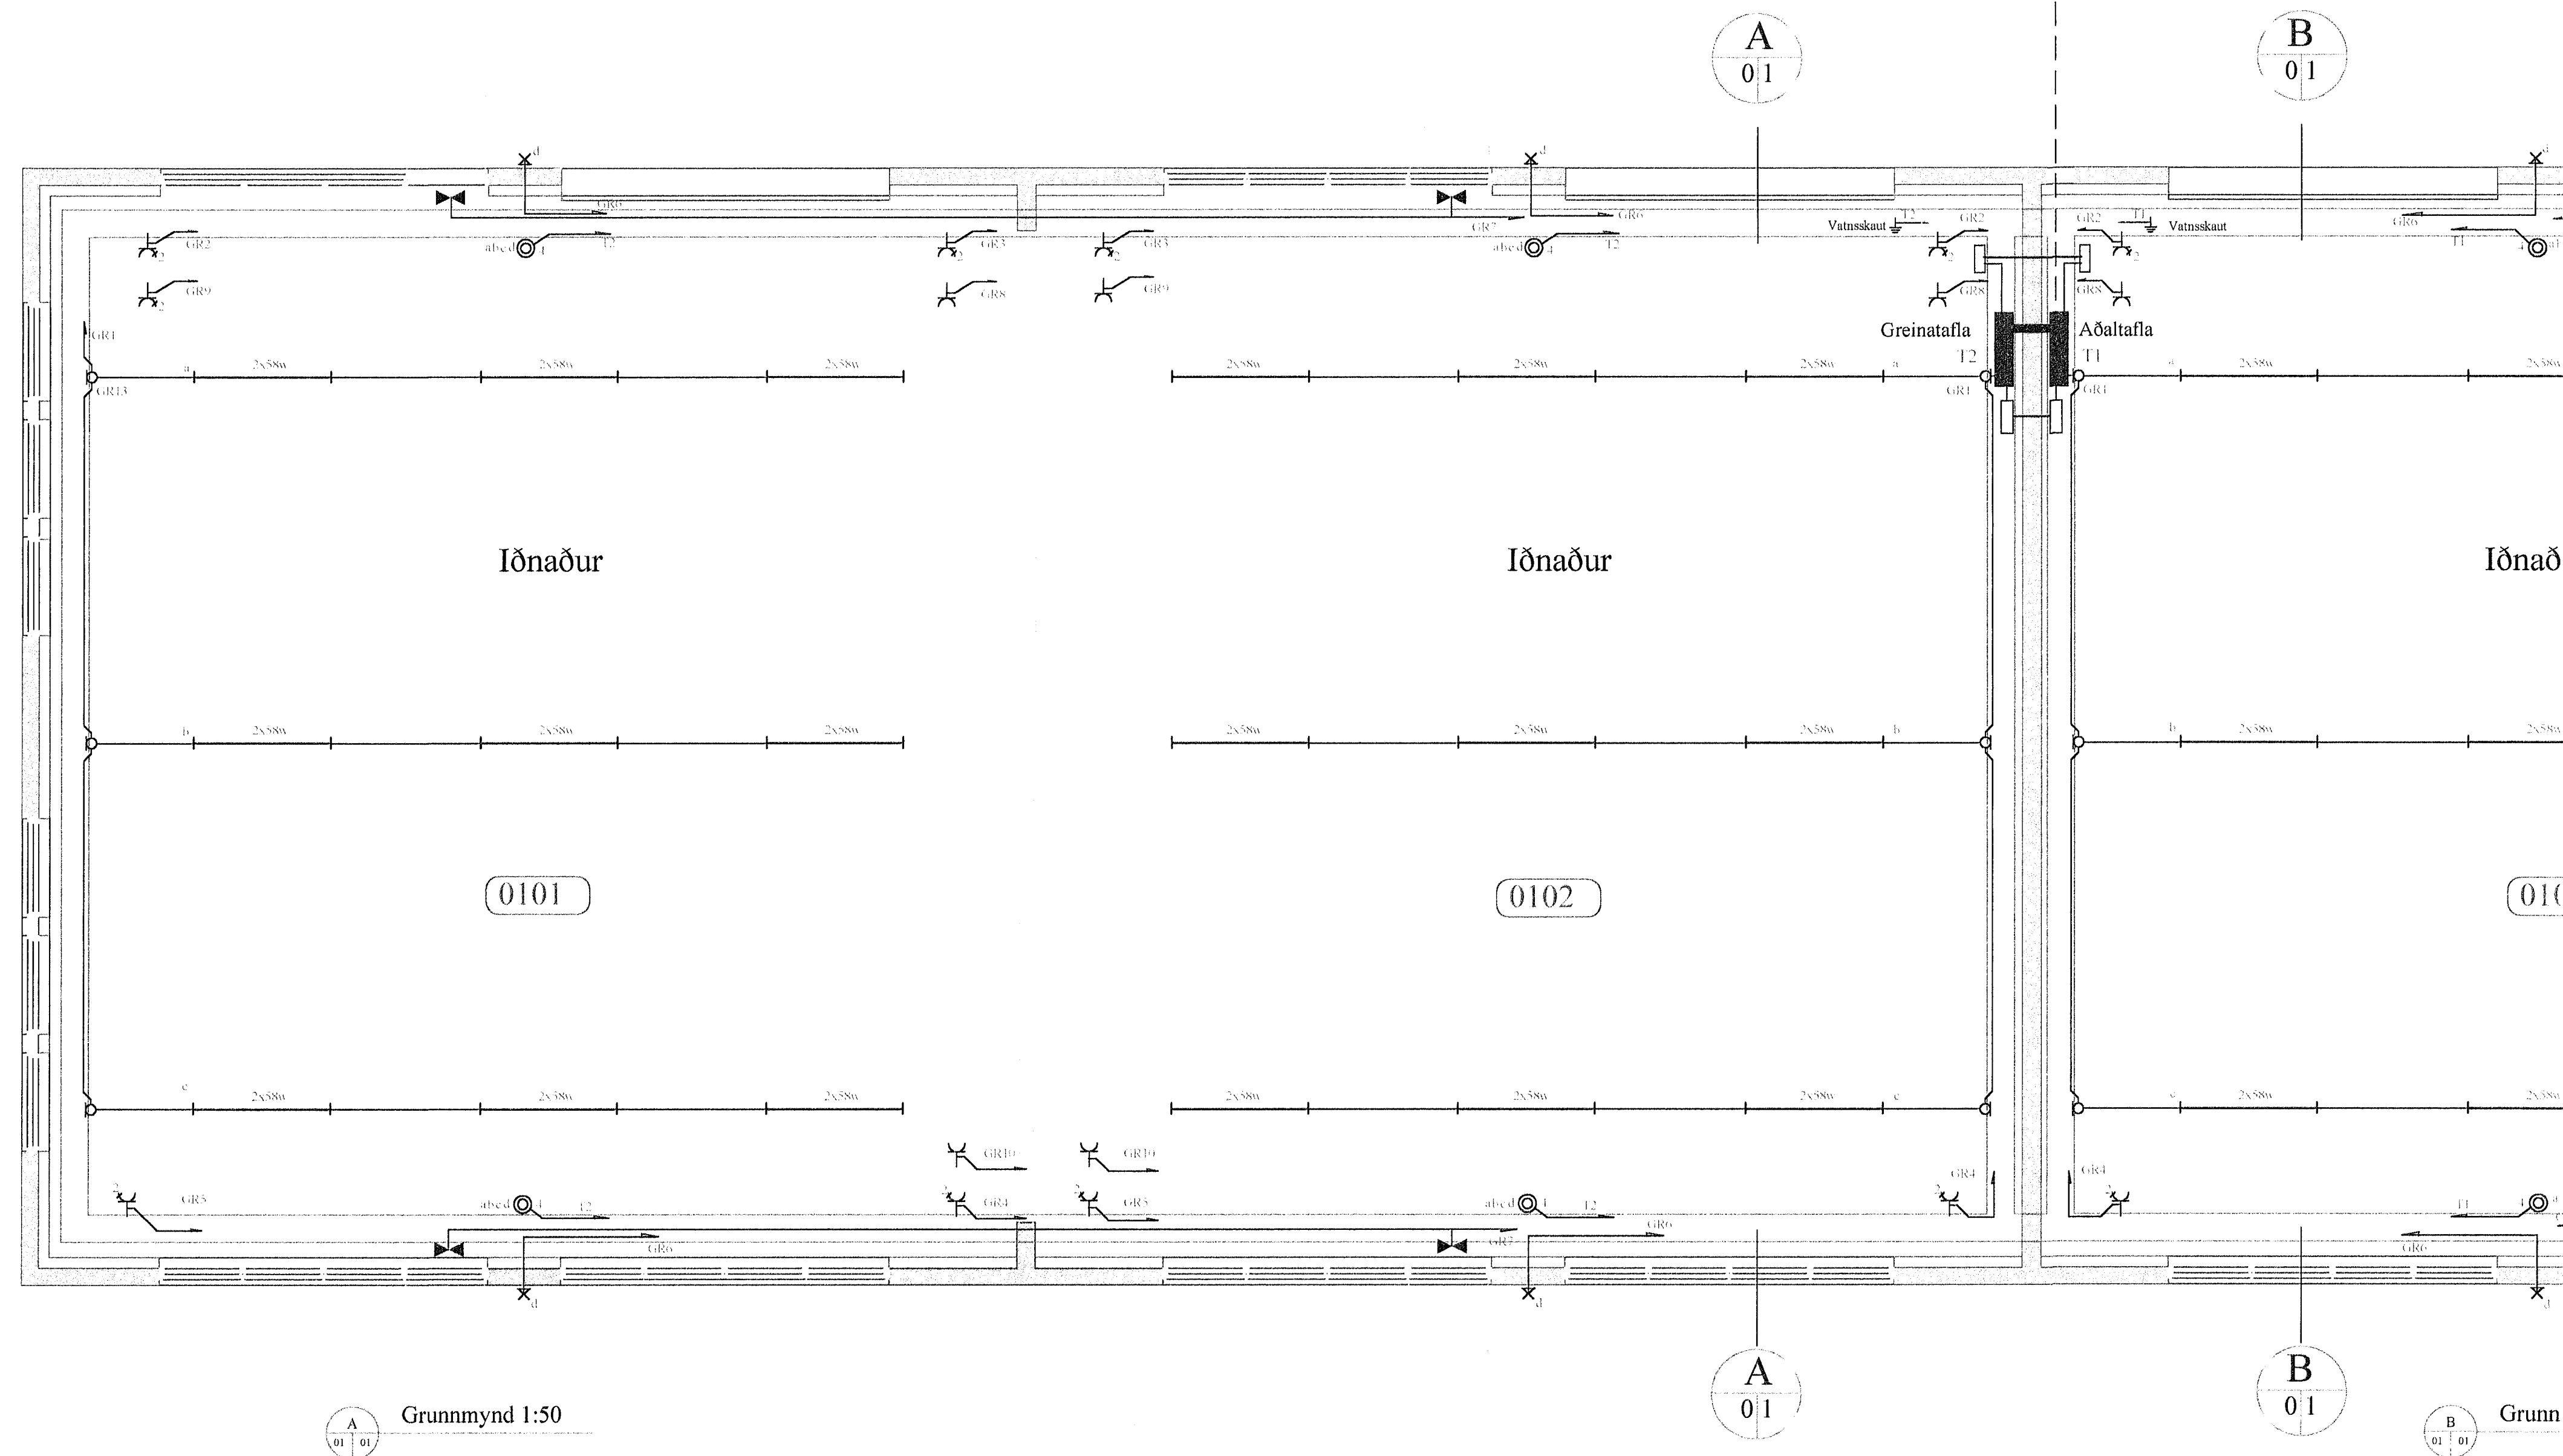

**Rafbær**  
Hönnunar og  
ráðgjafabjónusta  
Sólvalldagötu 8  
230 Reykjavíkur  
GSM 694-7299 421-2935  
netfang jps@rafbaer.is

Gjótuhraun 3 220 Hafnarfirði			
Ljósalögn og tenglalögn			
Hannað: <i>[Signature]</i>	Teiknað: <i>[Signature]</i>	Dags: mars 2002	<i>[Signature]</i>
Mál: 1:50	Blað: 1 af 7	Breytt:	<i>[Signature]</i>