

ÖLL INNTAKSRÖR SKULU
NÁ ÚT FYRIR LÖDAMÖRK. $\frac{1}{3}$ tu.

Skýringar

Lögnin skal vera áfelld plaststrengjalögn, lögð á heitgalvanhúðaðan kapalstiga. Tengidósúms skal koma fyrir eftir þörfum vegna samtengingar á strengjum og greiningar á ljósaloögn. Ídregin vir og strengir skulu vera í samræmi við stærðir búnaðar samkv reglugerðarákvæðum. Heitgalvanhúðuðum strengstigar skulu vera 20 sm og komið fyrir jafnláréttum á alla veggfleti í hverju rími fyrir sig. Lögn að lömpum skal ídregin í rör frá strengstiga.

Lampar skulu vera 2x58w af flúor gerð IP67 með hertu gleri, þó breytingum háð með tilliti til starfaemi.

Aðaltafla er staðsett í rími 0103 og telur greinar fyrir rími 0103 og 0104.


Greinatafla er í rími 0102 og telur greinar fyrir rími 0101 og 0102.

Teikningin er táknað og sýnir hvers óskað, þó skal hafa samráð við innréttingasmíð um staðsetningu á rennum og búnaði.

Hæð

tengla 130sm
rofa 130sm
tengils f/síma 130sm
brunaboðar 130
brunabjalla 220sm
Stuðstraumsrofar 130sm
útiljós 300 sm
flúorlampar inni, sjá sniðmynd

Nema annað sé getið á teikningu og öll mál miðast við frágengin gölf.

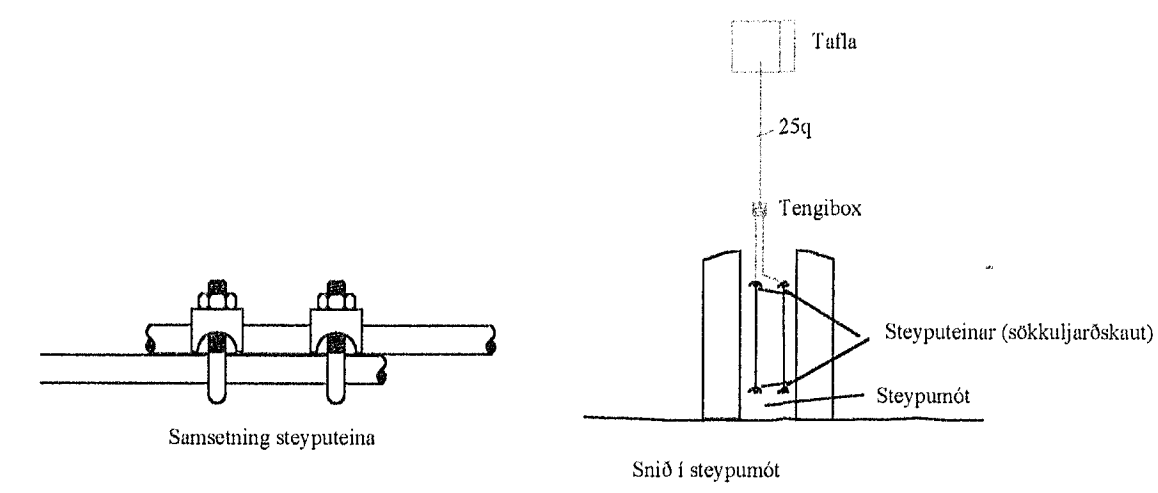

Tenging sókkulskauts

Taka skal upp tvo teina og tengja í tengibox undir töflu

Rafbær

Hönnun og
ráðgjafajónusta
Sólvallagötu 8
230 Reykjanesbæ
GSM 694-7299 421-2935
netfang: rps@rafbær.is

Gjótuhraun 3 220 Hafnarfirði

Snið / skýringar

Hannað: <i>[Signature]</i>	Teiknað: <i>[Signature]</i>	Dags: mars 2002	Jon Páll Skarphéðinsson loaflitur rafloagnarmálar
Mál: 1:100	Blað: 7 af 7	Breytt:	